



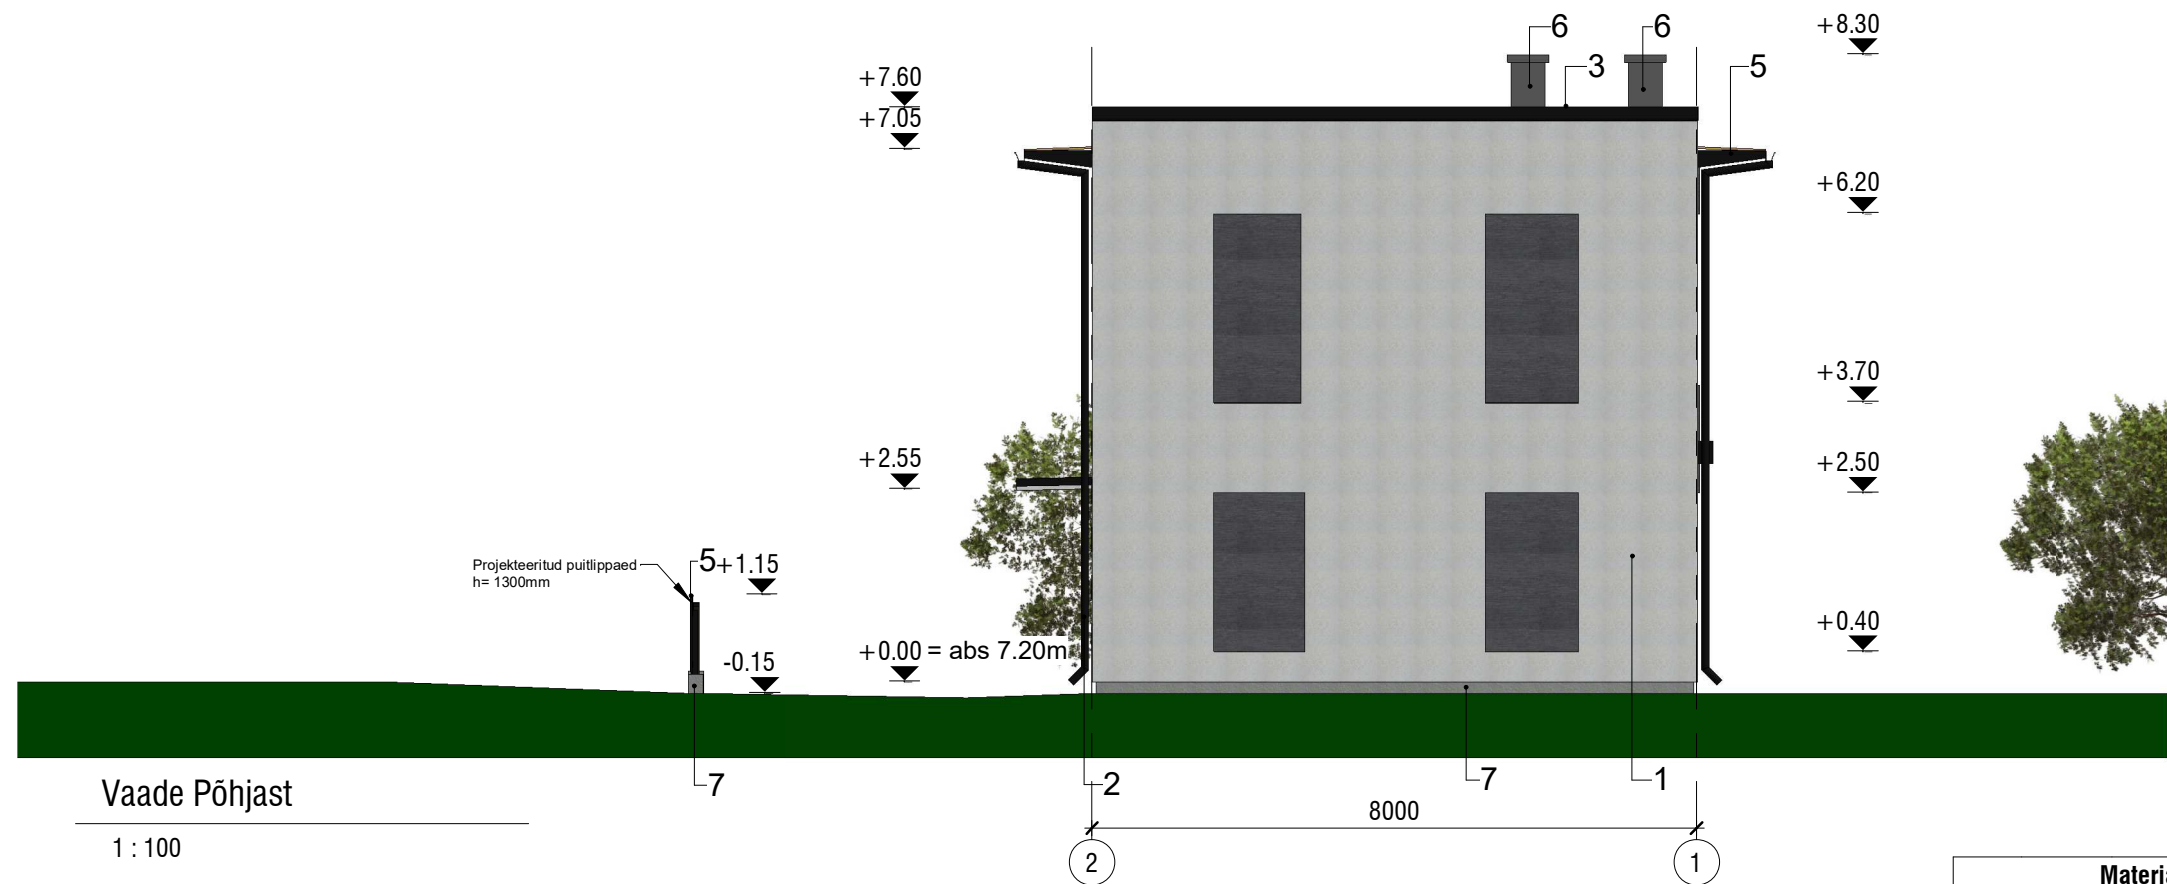

Vaade Põhjast

1 : 100

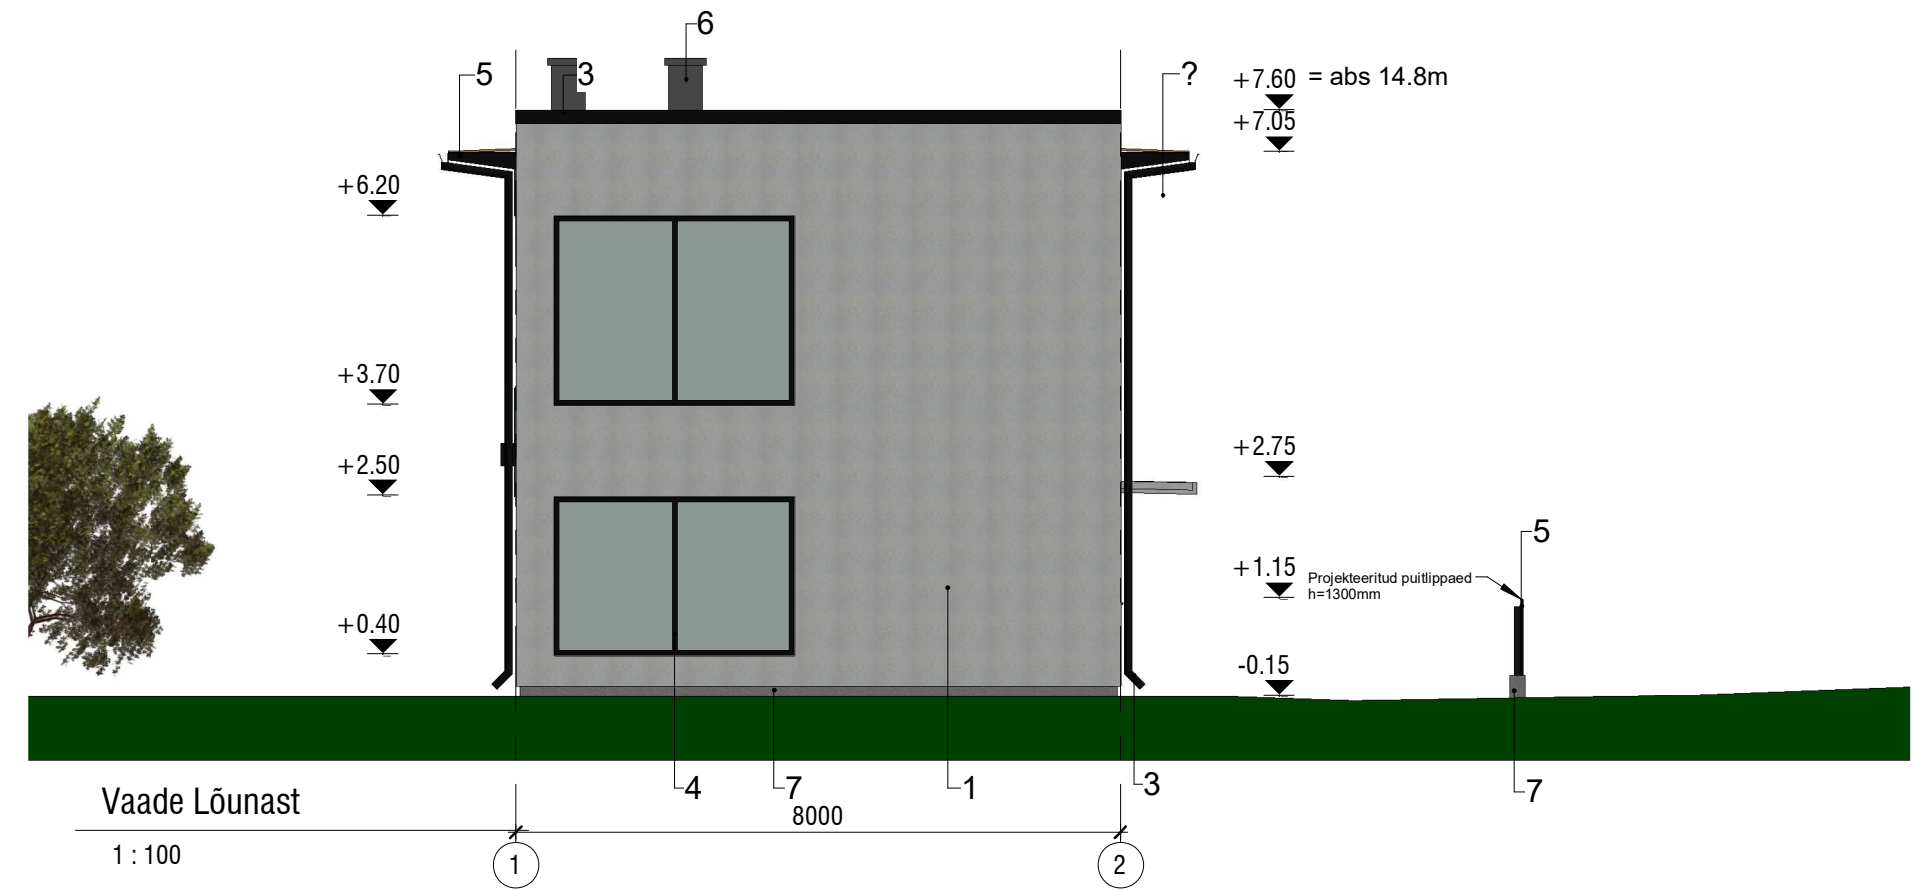

Vaade Lõunast

1 : 100

Materjalide spetsifikatsioon:			
Tähis	Foto	Kirjeldus	Toon
1		Betoonist SW-paneel	Titaandioksiidiga töödeldud betoon, toon naturaalne betoon
2		Sademeveesüsteem	Terasplekk, toon RAL7015, RR23 (tumehall)
3		Katteplekid, muud metall detailid	Terasplekk, toon RAL7015, RR23 (tumehall)
4		Alumiinium ukse- ja aknaraam	RAL7015 (tumehall)
5		Puitaod, sarikaotsad ja puitelemendid	Tikkurila 564X (tumehall)
6		Krohv	Naturaalne betoon
7		Sokkel, betoonsein	Naturaalne betoon
8		3 kordne klaaspakett	Toonitud klaas, toon RAL7015 (tumehall)
9		Fassaadiplaat	EQUITONE tectiva TE 80 (tumehall)

Märkused:

- Avatäidete kõrgus antud ehitusavale
- Mõõdud täpsustada ehituse käigus.
- Välispinda jäävate metalldetailide ja kinnitite keskkonnaklass C4.

• Projekteerimine:		Projekti nimi: eramu				
		Tellija: Rivo Uiho		Aadress: Haabneeme, Viimsi vald, Harjumaa		
		Joonise nimetus:				
		Vaade põhjad ja lõunast				
Projekti juht:		Töö nr. :	Staadium: EP	Kuupäev:	Mõõtkava: 1 : 100	Joonise nr. : AR-6-01
Vastutav arhitekt:						
Arhitekt:						
Nooremehitekt:						