


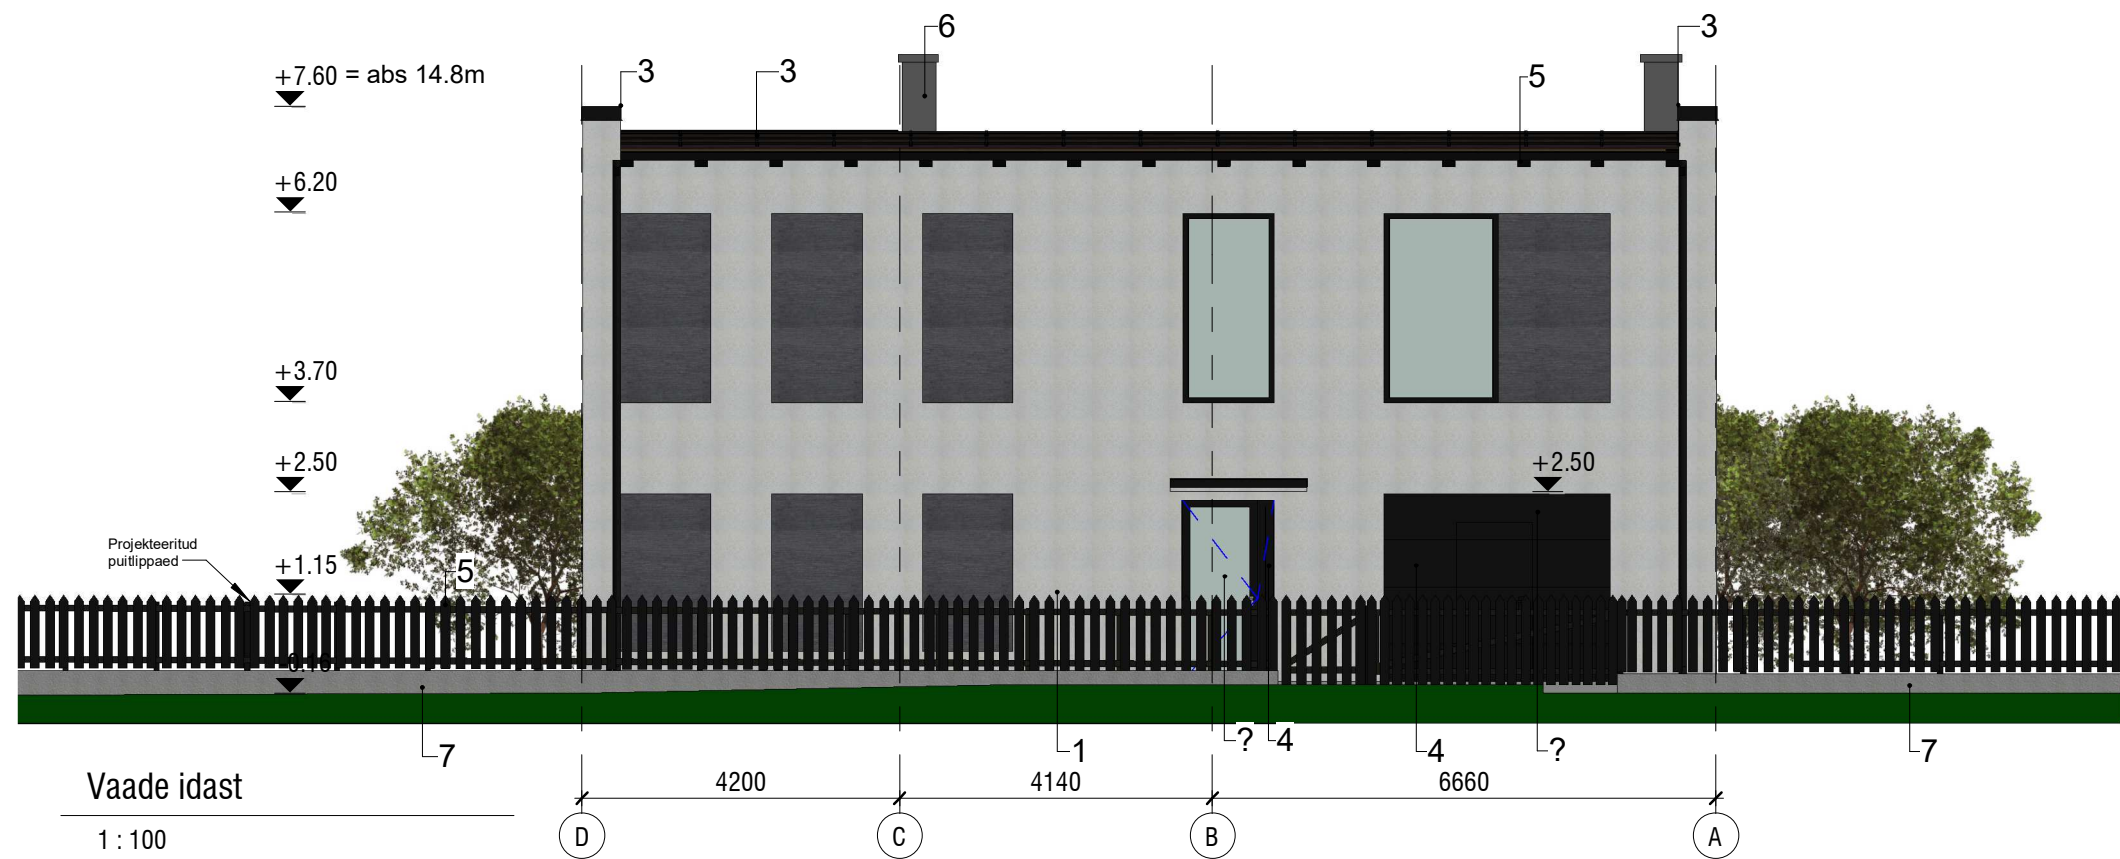

Materjalide spetsifikatsioon:			
Tähis	Foto	Kirjeldus	Toon
1		Betoonist SW-paneel	Titaandioksiidiga töödeldud betoon, toon naturaalne betoon
2		Sademeveesüsteem	Terasplekk, toon RAL7015, RR23 (tumehall)
3		Katteplekid, muud metall detailid	Terasplekk, toon RAL7015, RR23 (tumehall)
4		Alumiinium ukse- ja aknaraam	RAL7015 (tumehall)
5		Puitaet, sarikaotsad ja puitelemendid	Tikkurila 564X (tumehall)
6		Krohv	Naturaalne betoon
7		Sokkel, betoonsein	Naturaalne betoon
8		3 kordne klaaspakett	Toonitud klaas, toon RAL7015 (tumehall)
9		Fassaadiplaat	EQUITONE tectiva TE 80 (tumehall)



Märkused:

- Avatäidete kõrgus antud ehitusavale
- Mõõdud täpsustada ehituse käigus.
- Välispinda jäävate metalldetailide ja kinnitite keskkonnaklass C4.

Projekti nimi: eramu Tellijä: Haabneeme, Viimsi vald, Harjumaa Joonise nimetus: Vaade idast ja läänest		Projekti nimi:	
		Tellijä:	
		Joonise nimetus:	
		Töö nr. :	
Projektijuht:		Stadium:	
Vastutav arhitekt:		Kuupäev:	
Arhitekt:		Möötkava:	
Nooremarchitekt:		Joonise nr. :	
		EP	
		1 : 100	
		AR-6-02	