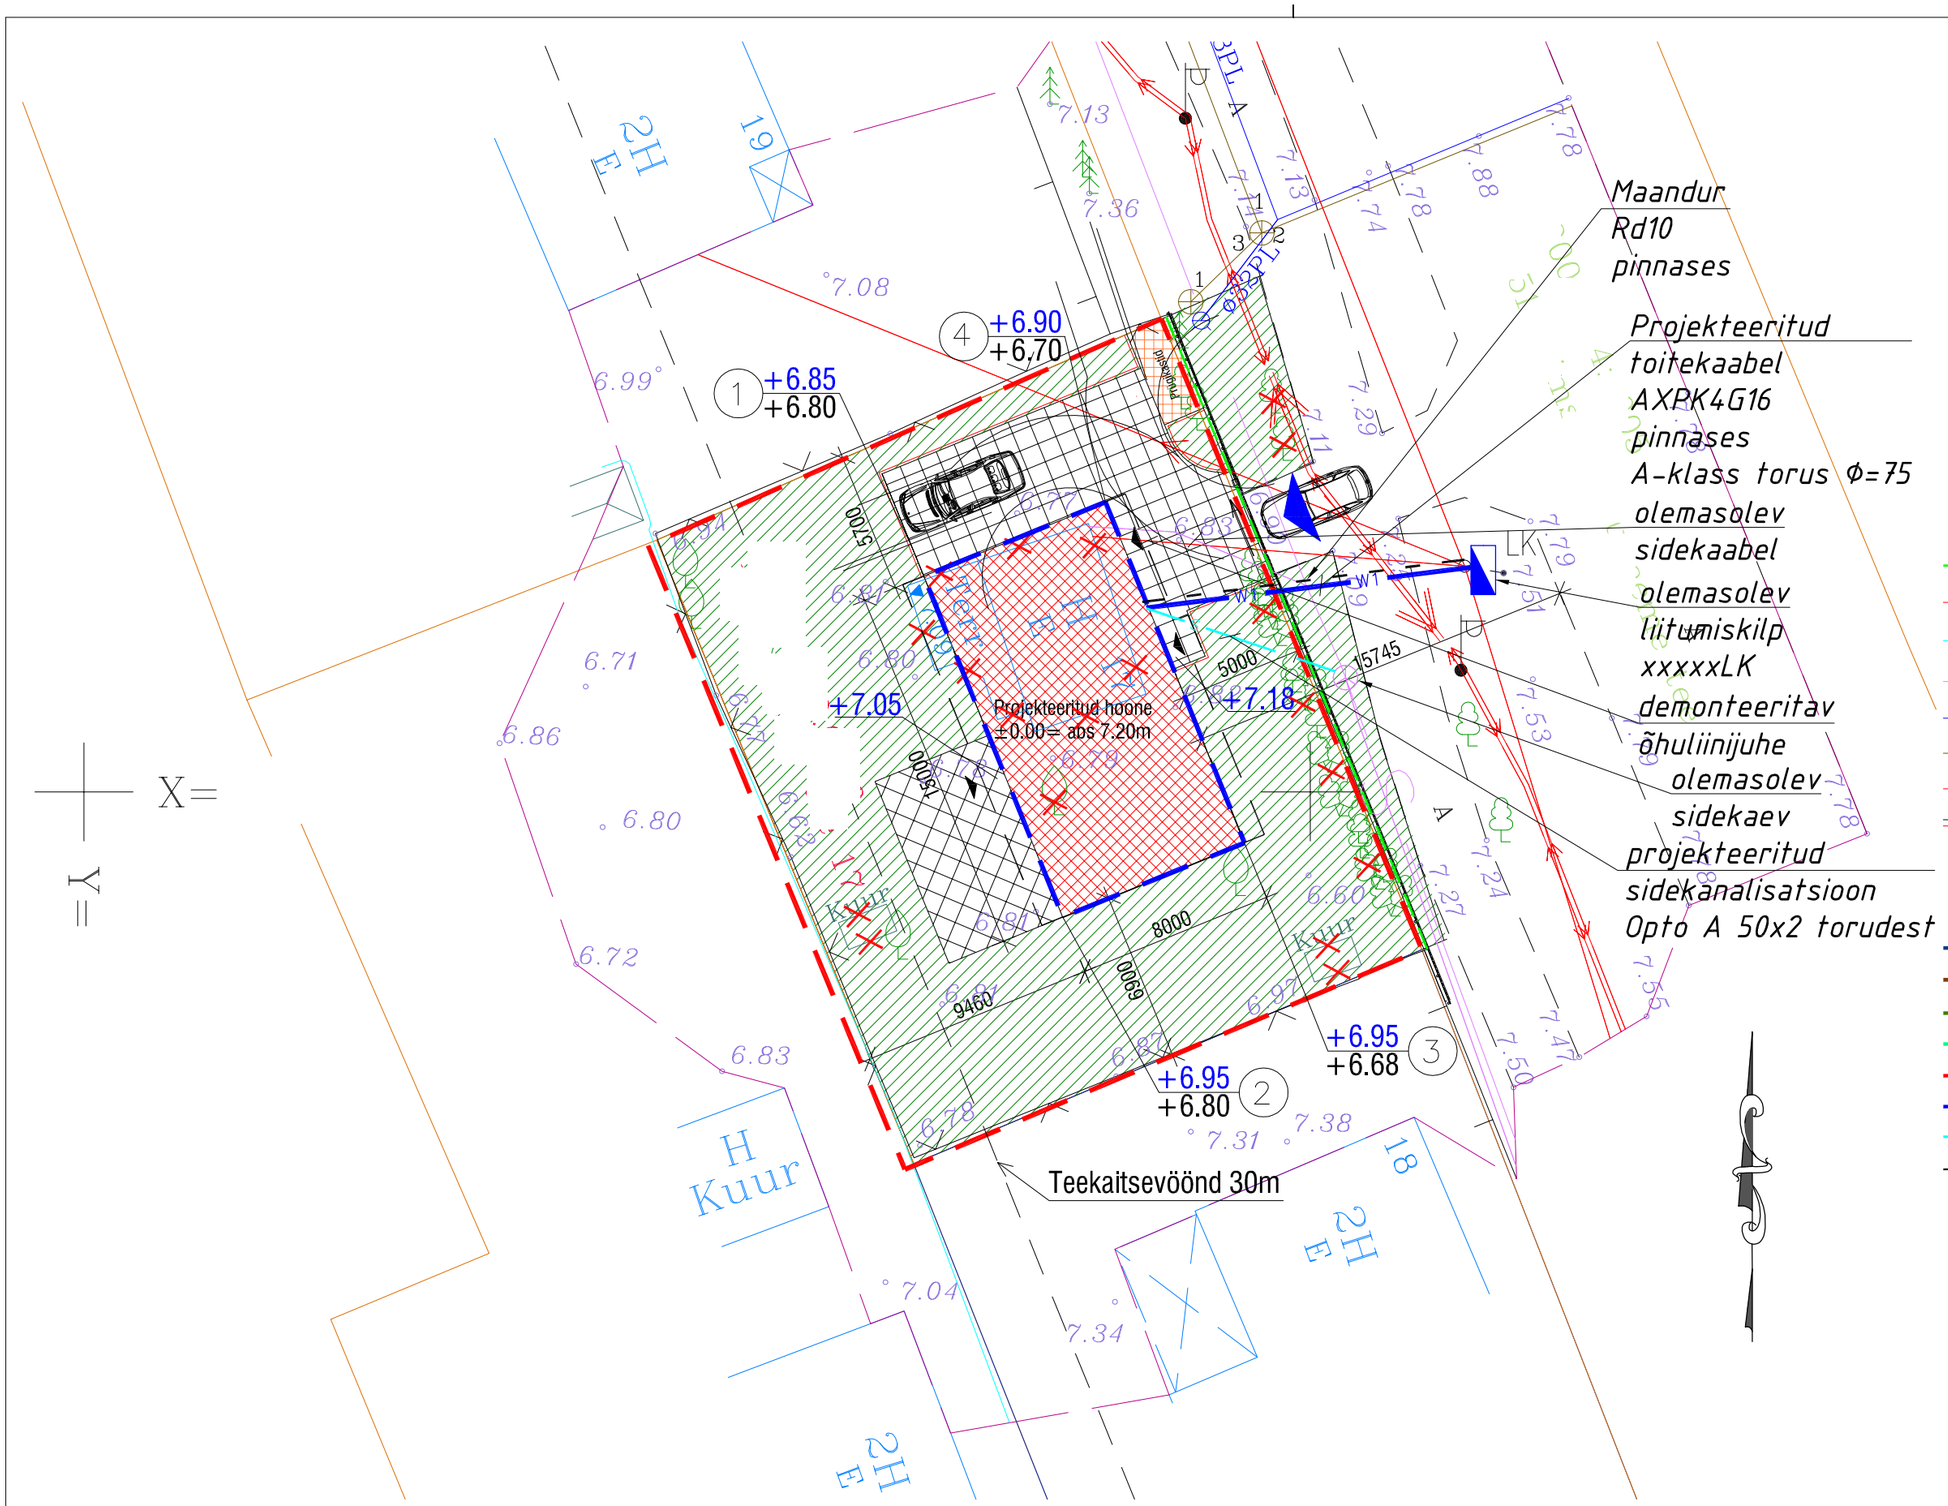

TINGMÄRGID

- Käsitletava ala piir
- Kinnistu piir
- Projekteeritud hoone
- Projekteeritud haljasala
- Projekteeritud prügikastide ala
- Projekteeritud betoonplaat
- Krundile pääs
- Hoonesse pääs
- Ol. olev tänavavalgusti
- Ol. olev haljastus
- Likvideeritav objekt
- Projekteeritud puitlippaed ja liugvärav
- Ol. olev MPkaabel
- Ol. olev gaasitrass
- Ol. olev sidetrass
- Ol. olev veetrass
- Ol. olev kanalisatsioonitrass
- Ol. olev MPõhuliin
- Ptojekteeritud äärekivi h=2cm
- +6.85 / +6.80 (2) Projekteeritud kõrgus / Koordinaadi positsiooni number / Ol. olev kõrgus
- V11 Projekteeritud veetorustik
- K11 Projekteeritud kanalisatsioonitorustik
- K21 Projekteeritud sademeveetorustik
- D11 Projekteeritud drenaažitorustik
- G1 Projekteeritud gaasitorustik
- W1 Projekteeritud madalpingekaabel
- s Projekteeritud sidekanalisatsioon
- Projekteeritud maandus
- Olemasolev elektri liitumiskilp

TEHNUILISED NÄITAJAD

Krundi pind	621 m²
Ehitusalune pind	124 m²
Täisehitusprotsent	20%
Haljastus	381 m²
Haljastusprotsent	61.3%
Betoonkivi terrass	40 m²
Betoonkivi sillutis	75.5 m²
Prügiala	5 m²

HOONE NURGAKOORDINAADID:

1.
2.
3.
4.

Märkused:
1. Koordinaadid riiklikus L-Est'97, kõrgused Balti süsteemis.
2. Katastriüksuste piirid saadud Maa-ametist seisuga 05.04.2016
3. Mõõdetud: 06.04.2017

Märkused:

1. Välisvõrkude projekt on koostatud eraldi projektiga.
2. Maastikuarhitektuur on koostatud eraldi projektiga.
3. Teede projekt on koostatud eraldi projektiga.
4. Asendiplaani koostamisel on aluseks võetud maa-ala geodeetiline plaan. Töö nr. ....

poolt koostatud

Projektijuht:	...
Vastutav arhitekt:	...
Arhitekt:	...
Nooremarhitekt:	

FORMAAT: A3 landscape 297x420mm

Projekti nimi: **17 eramu**

Tellija: Rivo Uibo

Aadress: 17, Haabneeme, Viimsi vald, Harjumaa

Joonise nimetus: **Asendiplaan**

Töö nr.:	Staadium:	Kuupäev:	Mõõtkava:	Joonise nr.:
....	EP		1 : 250	AS-4-02