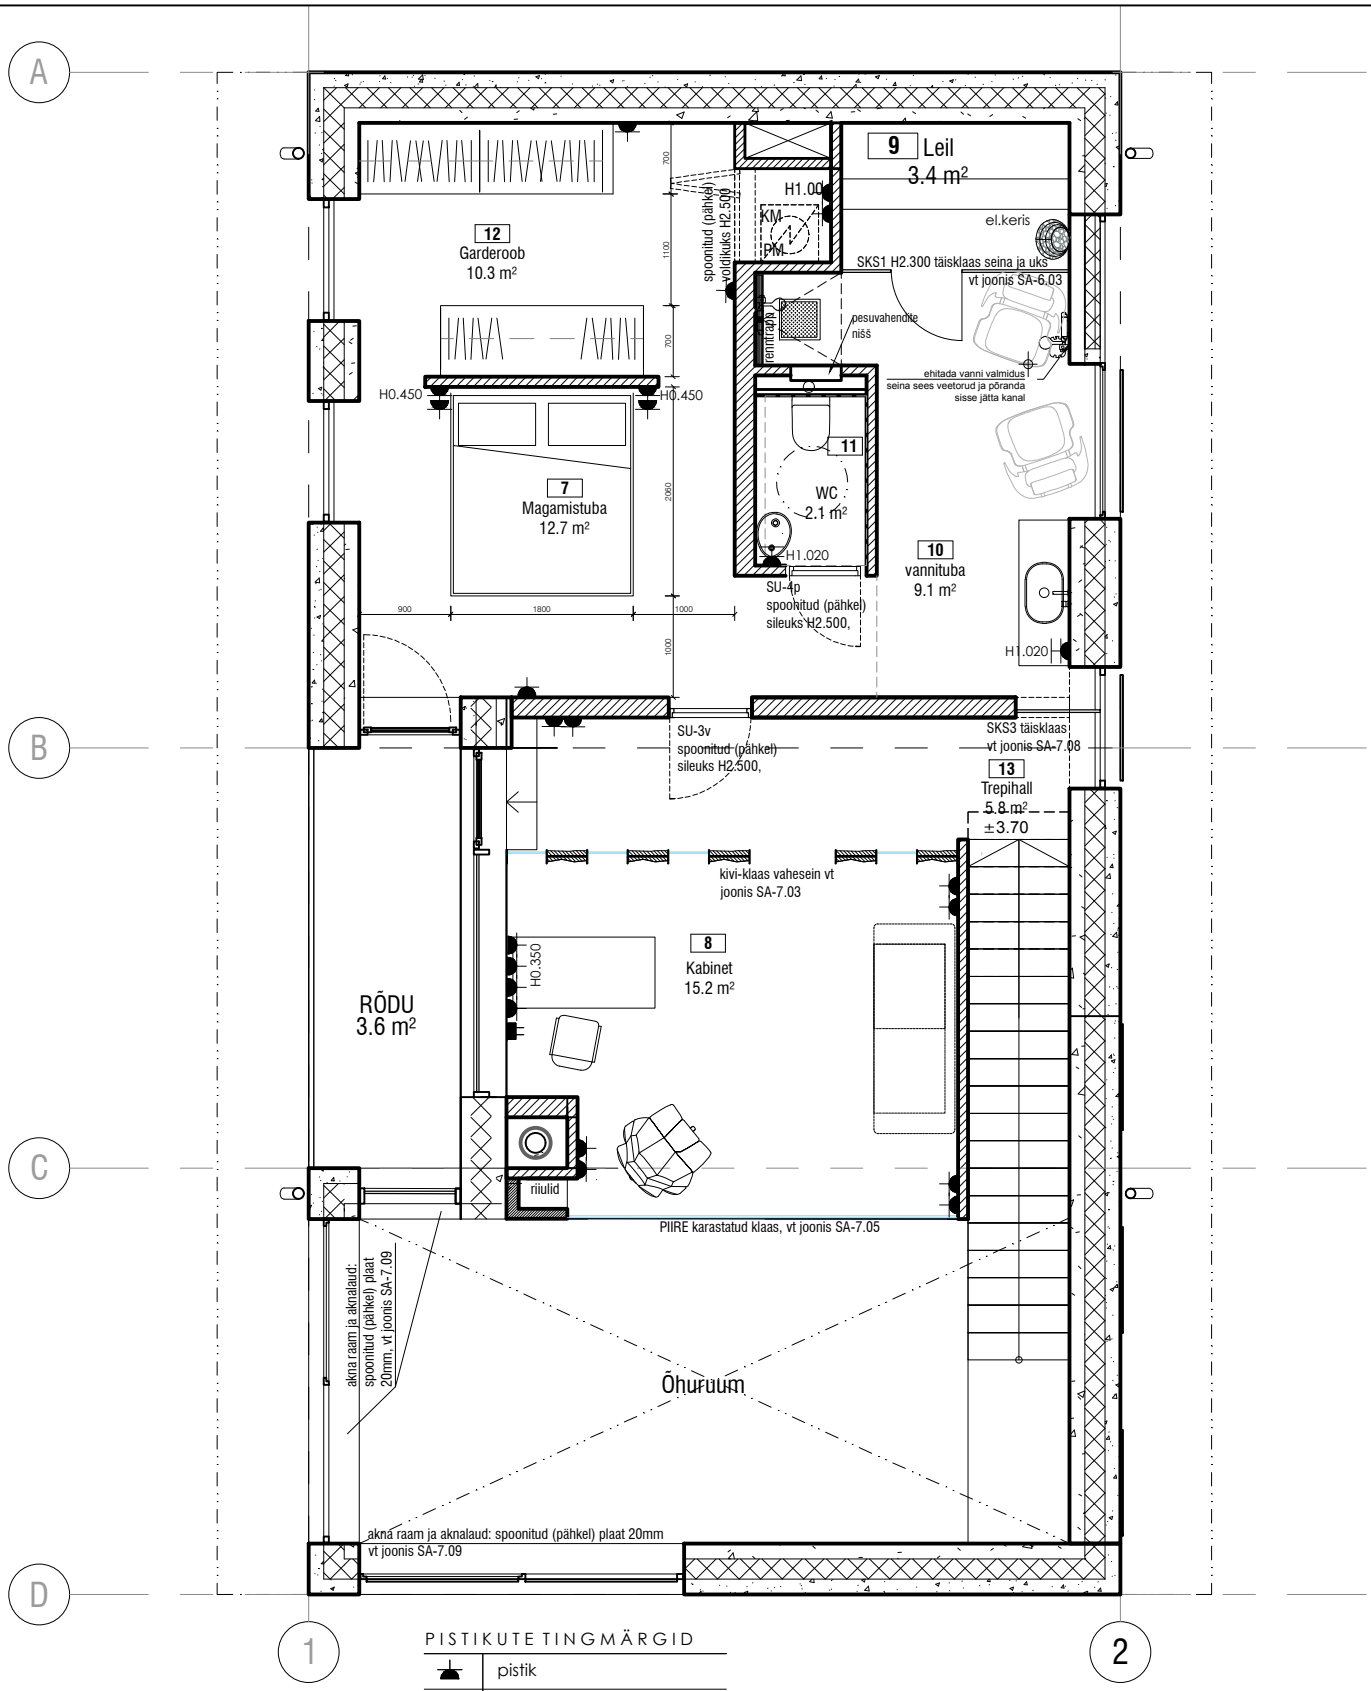

PISTIKUTE TINGMÄRGID

	pistik
	pistik, IP
	2xRJ45 sidepisitk
	HDMI
K	kõlar

Pistikud paigadada põrandast 0.200 kõrgusele,
kui ei ole märgitud teisiti.
Pistikupesad JUNG LS 990 in Metal, värv: Dark (metallik-must)

0 1 2 3 4 5m

Objekt:

Joonis: ELEKTRIPLAAN 2. korrus

Joonise nr: SA-4.02

Kuupäev:

Mõõtkava: 1:50 PP

Sisearhitekt: -