




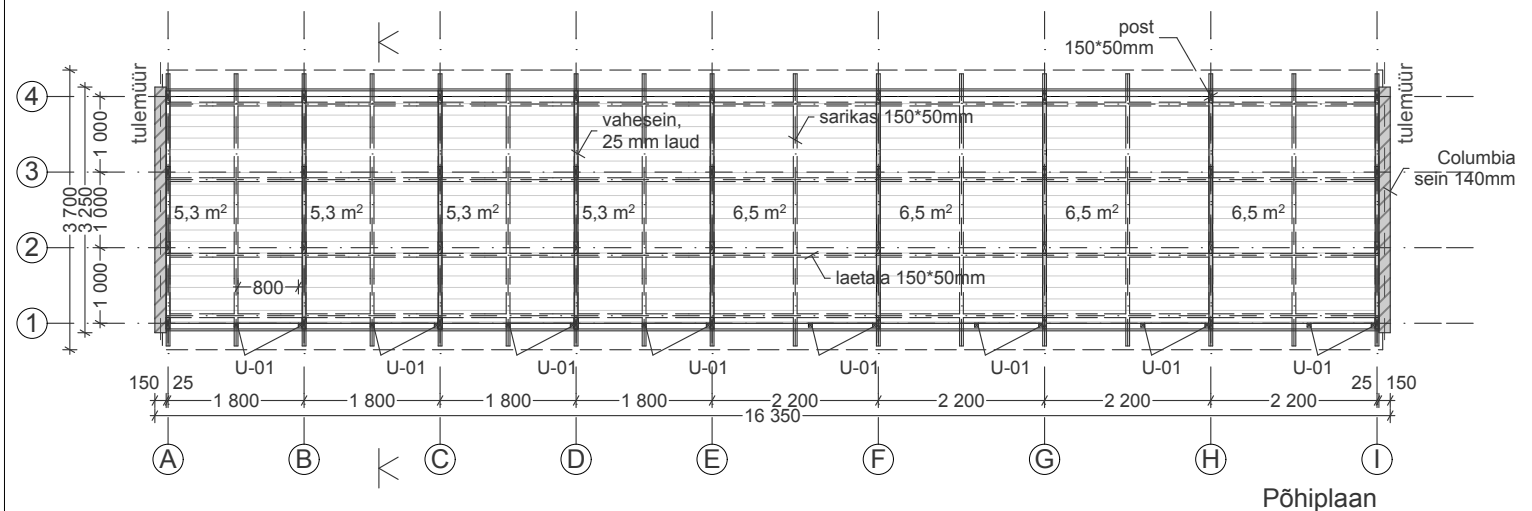

Põhiplaan

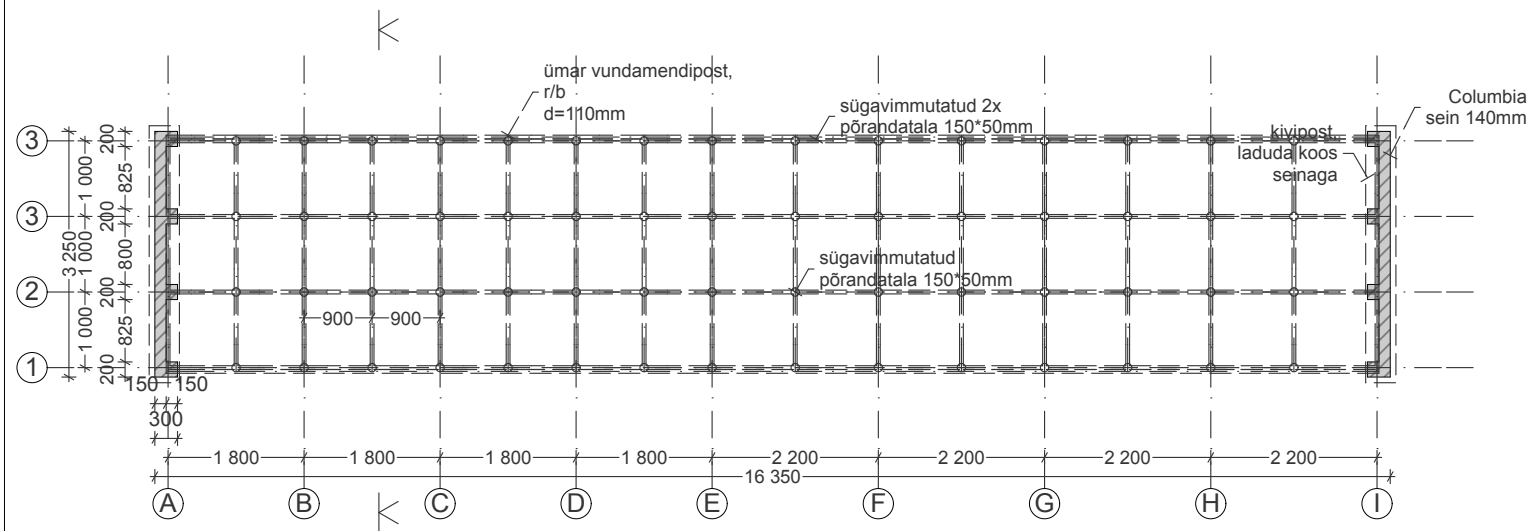

Vundamendi plaan

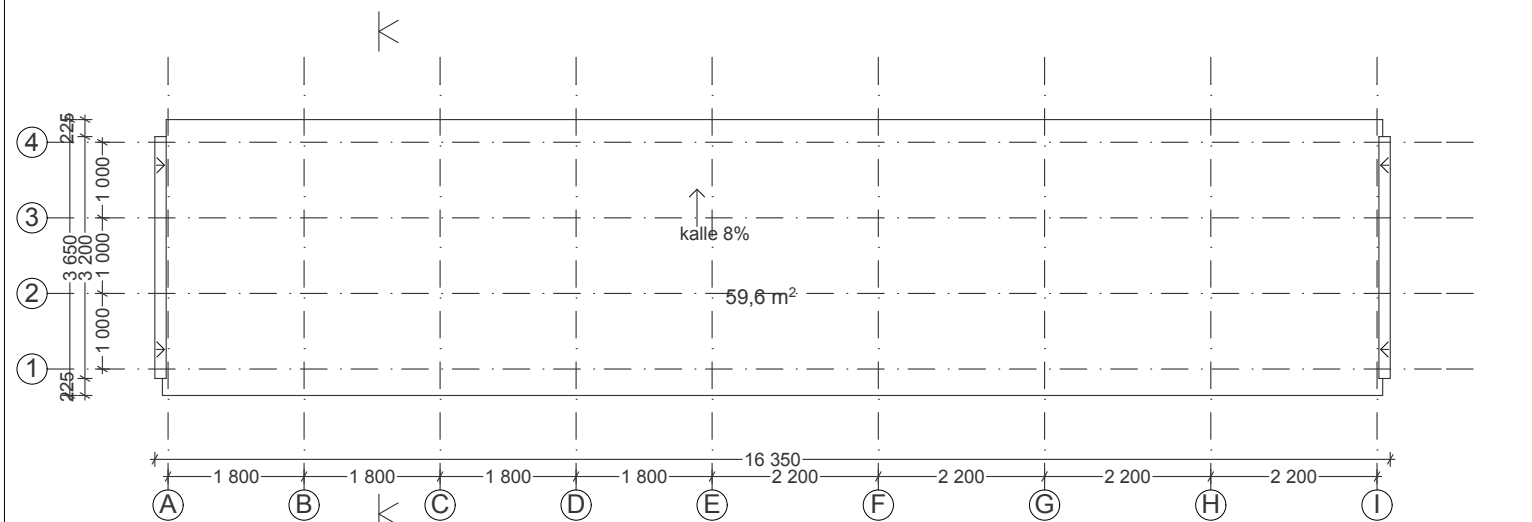


Katuse plaan

Fassaadide välisviimistlusplass


Toonid Tikkurila Facade ja Tikkurila Vinha puidu antiseptikute kataloogi järgi

- Tuulutuspiludega puitlaudis, antisepteeritud 2664 VC toon pruun
- Sarikad, liistud - samas toonis
- Bituumen rullkate, hall
- Vihmaplekid, parapetiplekid, tsingitud.
- Columbia kivi, puhas vuuk. Värvkate-valge


Märkused:
Ehitise pindala 59,7 m²
Poksi pindala on vastavalt korteri üldpinnale kas 5,3 m² või 6,5 m².

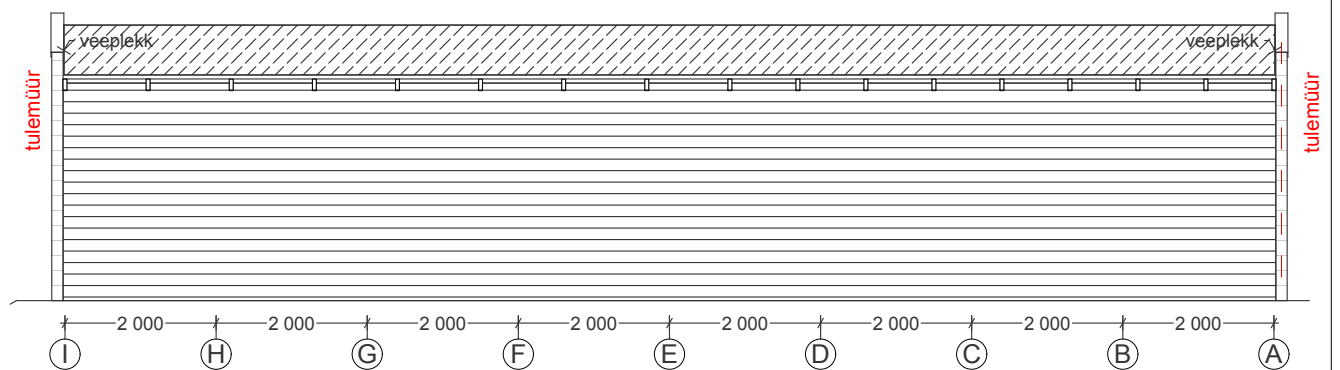


Vaade tagant

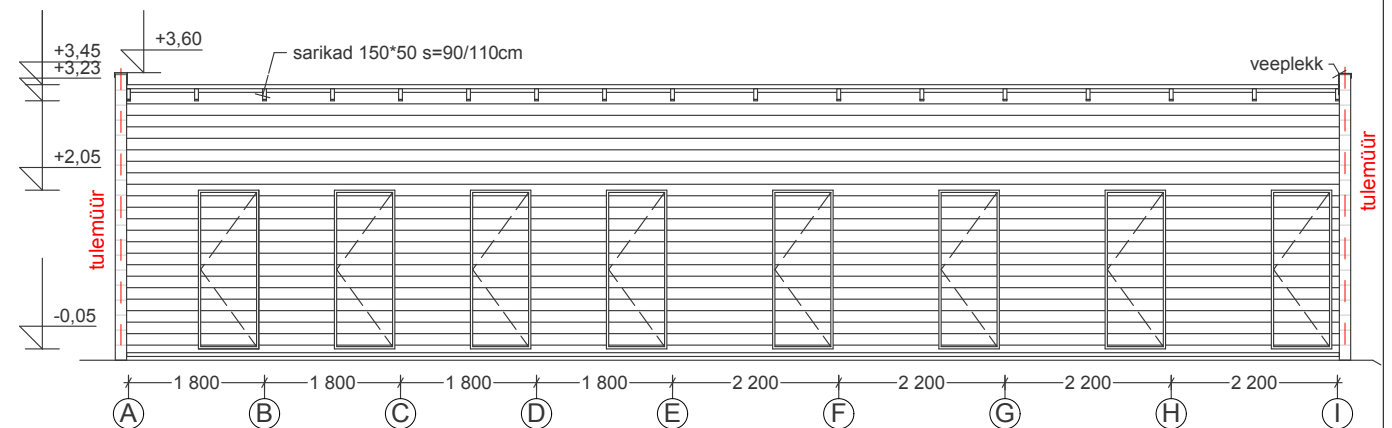


Vaade eest

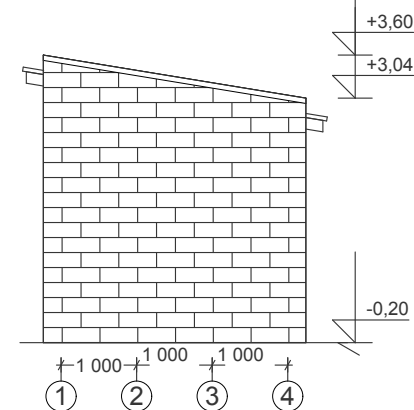


Külgvaade

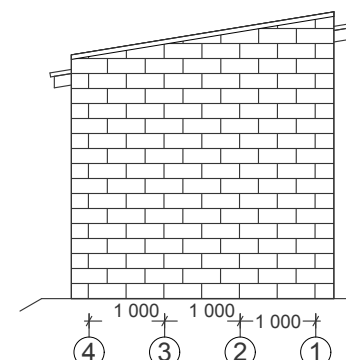

Külgvaade

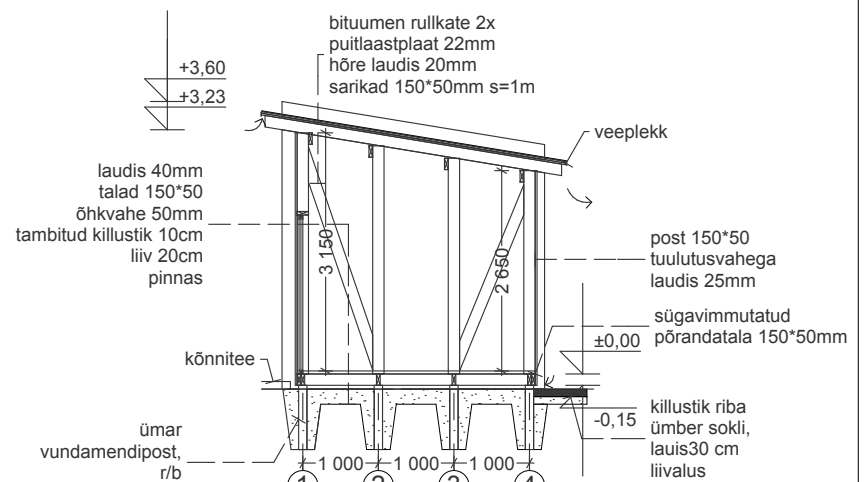

Lõige 1-1

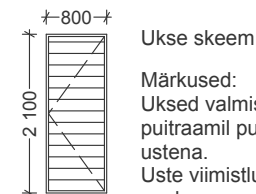

Ukse skeem

Märkused:
Uksed valmistada puitraamil puitlaudis ustena.
Uste viimistlus on analoogne puitseinte viimistlusega.
Ustele näha ette lukud ja stopperid.

	objekt: Korterelamu, kuuride ja õueala rekonstrueerimine	kuupäev:
	tellija: Põhja-Tallinna linnaosa Tallinn	projekti osa: AR
	vastutav spetsialist:	staadium: EP
	arhitekt:	möötkava: 1:100
		leht: A-10