


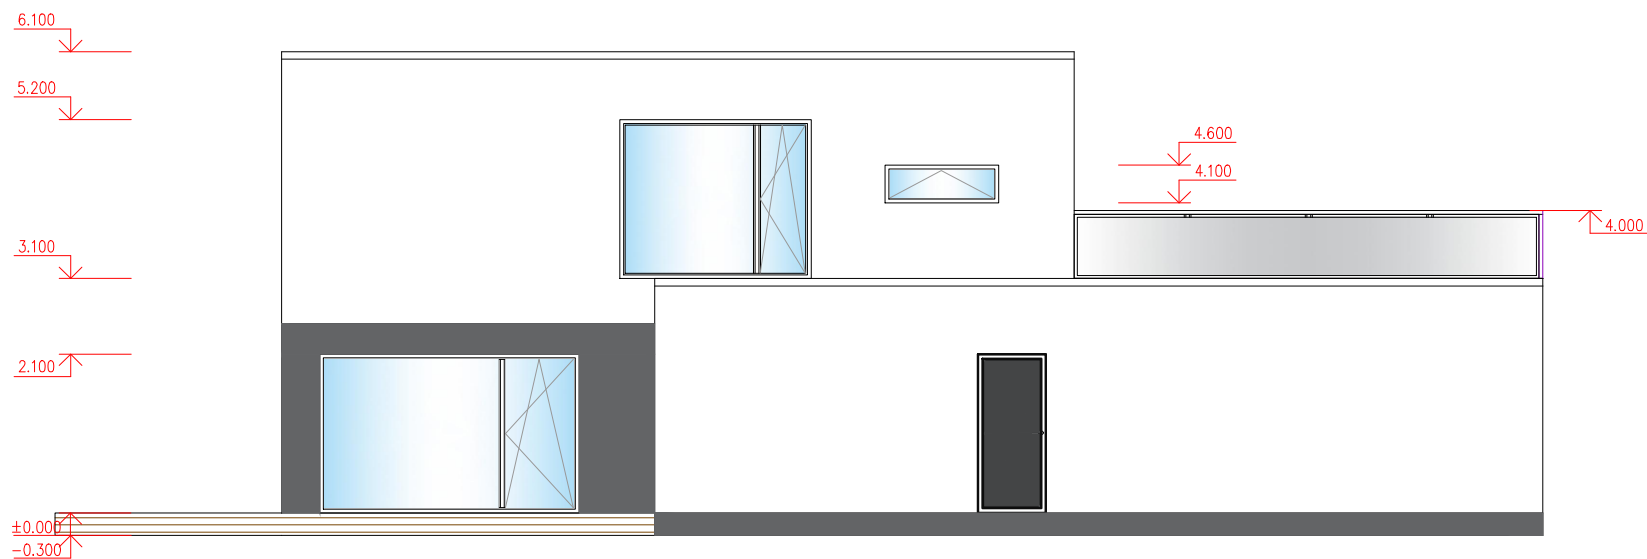

SOKKEL – TUGEVDATUD ÕHEKROHV, BETOONIHALL, TOON RAL7022 (Umbra Grey)  
 FASSAAD – ÕHEKROHV, TOON RAL7022 ja valge RAL9010  
 AKNAD – PVC, TOON RAL7022 (Umbra Grey) tume hall  
 UKSED– PEASISSEPÄÄSU UKS PUIDUST TOON RAL7021, SEEST VASTAVALT SISEKUJUNDUSE LAHENDUSELE.  
 VIHMAVEESÜSTEEMID, AKNAPLEKID– TUMEHALL, RR23  
 KROHVI TOON TÄPSUSTADA ENNE LÜPLIKKU VÄRVIMIST, SOOVITAV ON TEHA PROOVIVÄRVIMINE!  
 TERRASSI LAUDIS – PRUUN SÜGAVIMMUTATUD TERRASSILAUD.

|                          |  |  |                                |          |                        |
|--------------------------|--|--|--------------------------------|----------|------------------------|
| OBJEKTI ASUKOHT:         |  |  |                                |          |                        |
| Räni alevik, Kambja vald |  |  | ÜKSIKSELAMU PROJEKT            |          |                        |
| Omanik                   |  |  | JOONISE NIMETUS: VAADE LÕUNAST |          |                        |
| Projekteeris             |  |  | Mõõt:<br>1:100                 | Kuupäev: | Töö nr:                |
|                          |  |  |                                |          | Joonise nr:<br>AR-6-02 |