


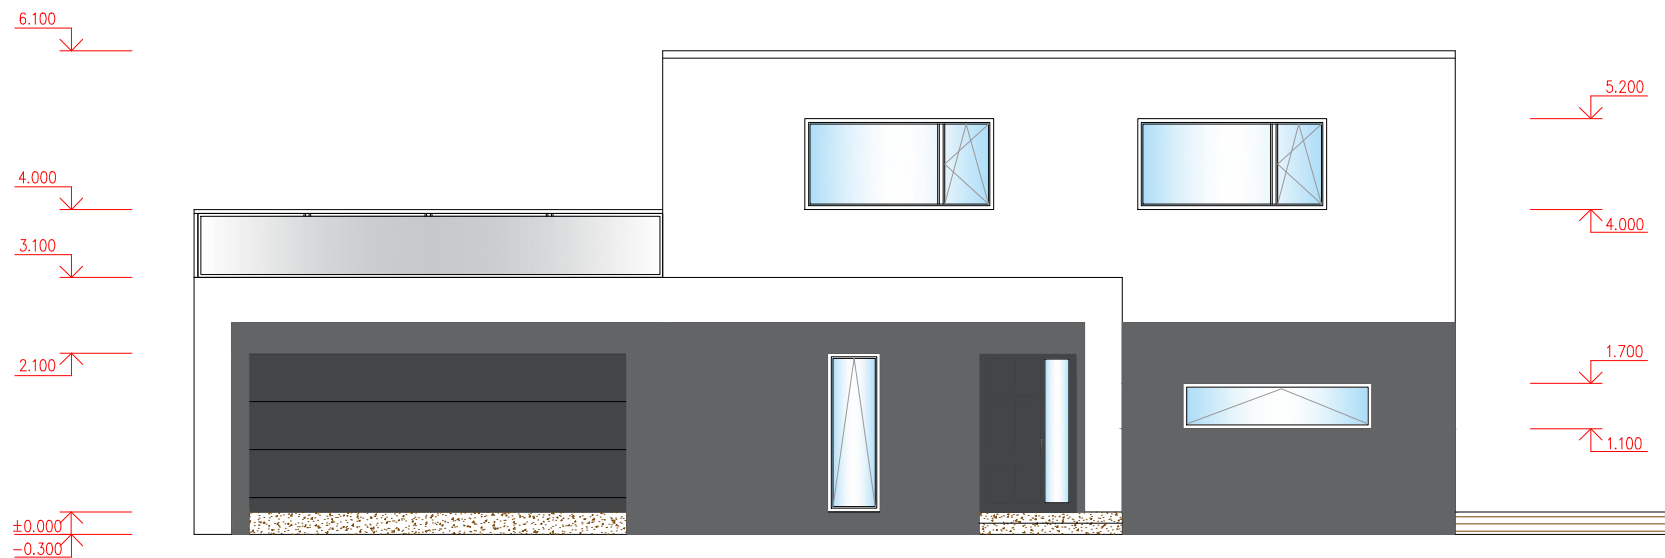

SOKKEL – TUGEVDATUD ÕHEKROHV, BETOONIHALL, TOON RAL7022 (Umbra Grey)
 FASSAAD – ÕHEKROHV, TOON RAL7022 ja valge RAL9010
 AKNAD – PVC, TOON RAL7022 (Umbra Grey) tume hall
 UKSED– PEASISSEPÄÄSU UKS PUIDUST TOON RAL7021, SEEST VASTAVALT SISEKUJUNDUSE LAHENDUSELE.
 VIHMAVEESÜSTEEMID, AKNAPEKID– TUMEHALL, RR23
 KROHVI TOON TÄPSUSTADA ENNE LÜPLIKKU VÄRVIMIST, SOOVITAV ON TEHA PROOVIVÄRVIMINE!
 TERRASSI LAUDIS – PRUUN SÜGAVIMMUTATUD TERRASSILAUD.

OBJEKTI ASUKOHT:		ÜSIKSELAMU PROJEKT			
Räni alevik, Kambja vald					
Omanik		JOONISE NIMETUS: VAADE PÕHJAST			
Projekteeris		Mõõt: 1:100	Kuupäev:	Töö nr:	Joonise nr: AR-6-01