


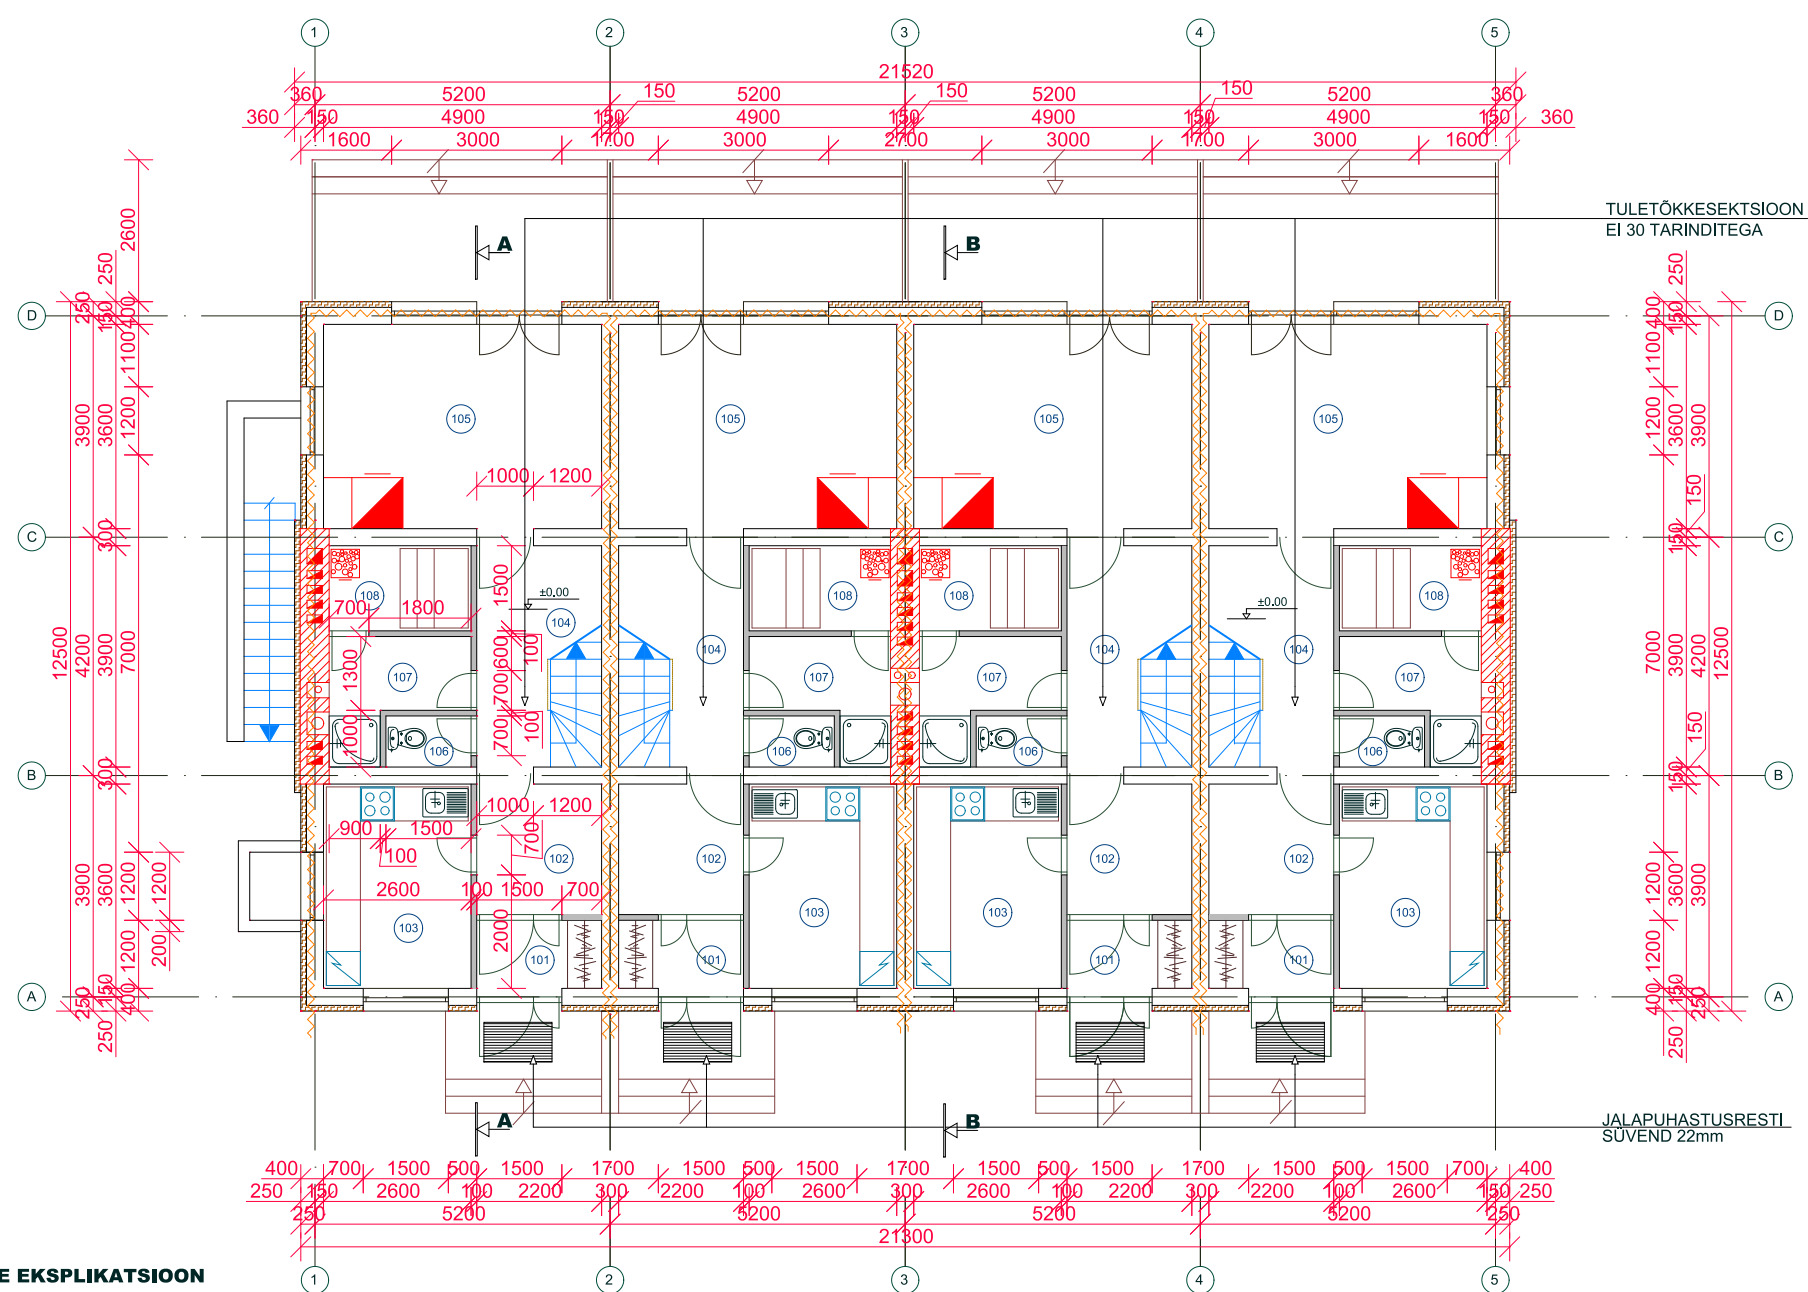

RUUMIDE EKSPLIKATSIOON

JRK.NR	RUUMID	pind m²
101	TUULEKODA	2.6 m²
102	ESIK	5.0 m²
103	KÕÕK	9.3 m²
104	TREPIHALL	8.5 m²
105	ELUTUBA	16.3 m²
106	WC	1.3 m²
107	PESEMISRUUM	4.1 m²
108	LEILIRUUM	3.7 m²
109	TERASS	13.5 m²
	KOKKU	64.3 m²

MÄRKUSED

- 1) Mõõdud antud mm-tes, kõrgusmärgid m-tes.
2) Viited konstruktsioonidele vaata lõige A-A
3) Tingmärgid vaata lõige A-A