


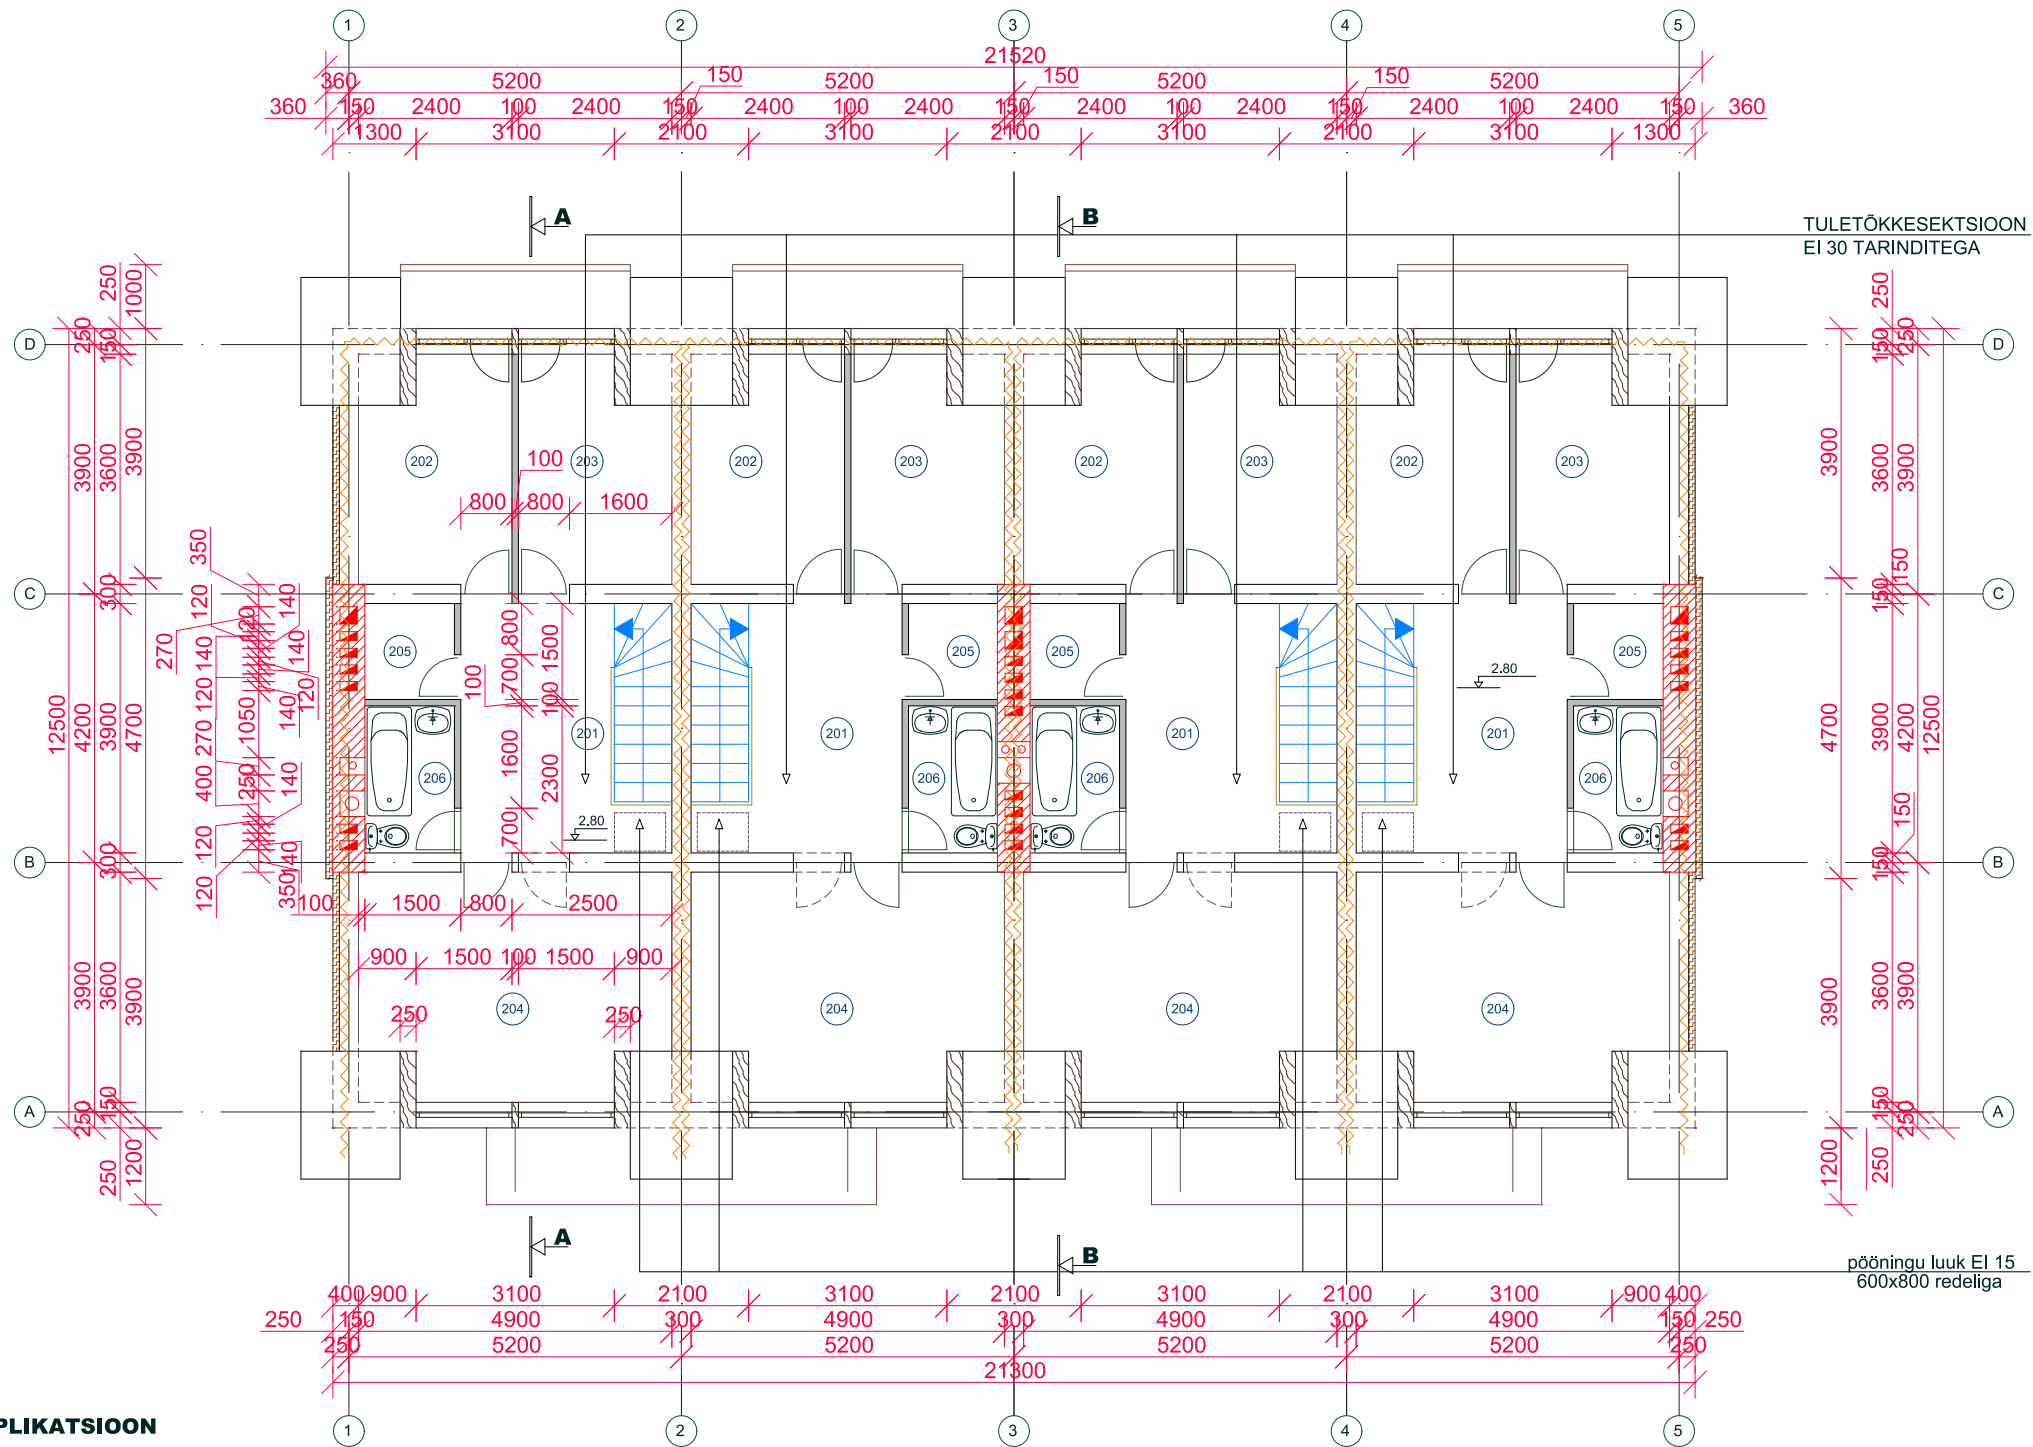

RUUMIDE EKSPLIKATSIOON

JRK.NR	RUUMID	plnd m²
201	TREPIHALL	9.8 m²
202	MAGAMISTUBA	7.9 m²
203	MAGAMISTUBA	7.9 m²
204	MAGAMISTUBA	16.2 m²
205	GARDEROOB	2.1 m²
206	VANNITUBA	3.2 m²
207	RÕDU	3.5 m²
	KOKKU	50.6 m²

MÄRKUSED

- 1) Mõõdud antud mm-tes, kõrgusmärgid m-tes.
- 2) Viited konstruktsioonidele vaata lõige A-A
- 3) Tingmärgid vaata lõige A-A

HENRI PROJEKT				J. V. Jannaani 33 Pärnu 00044 Eesti Telefon/faks 443 1937			
Pr. autor				Pärnu linn, Karja tn. 79 OÜ Malek Ridaelamu Ehitusprojekt		TÖÖ	298-07
Vol. arh. V							
EAL	T. Palm						
				KATUSEKORRUSE PLAAN		Leht	AR-8
						Mõõt	1:100