


LÕIGE "1-1" m 1:50

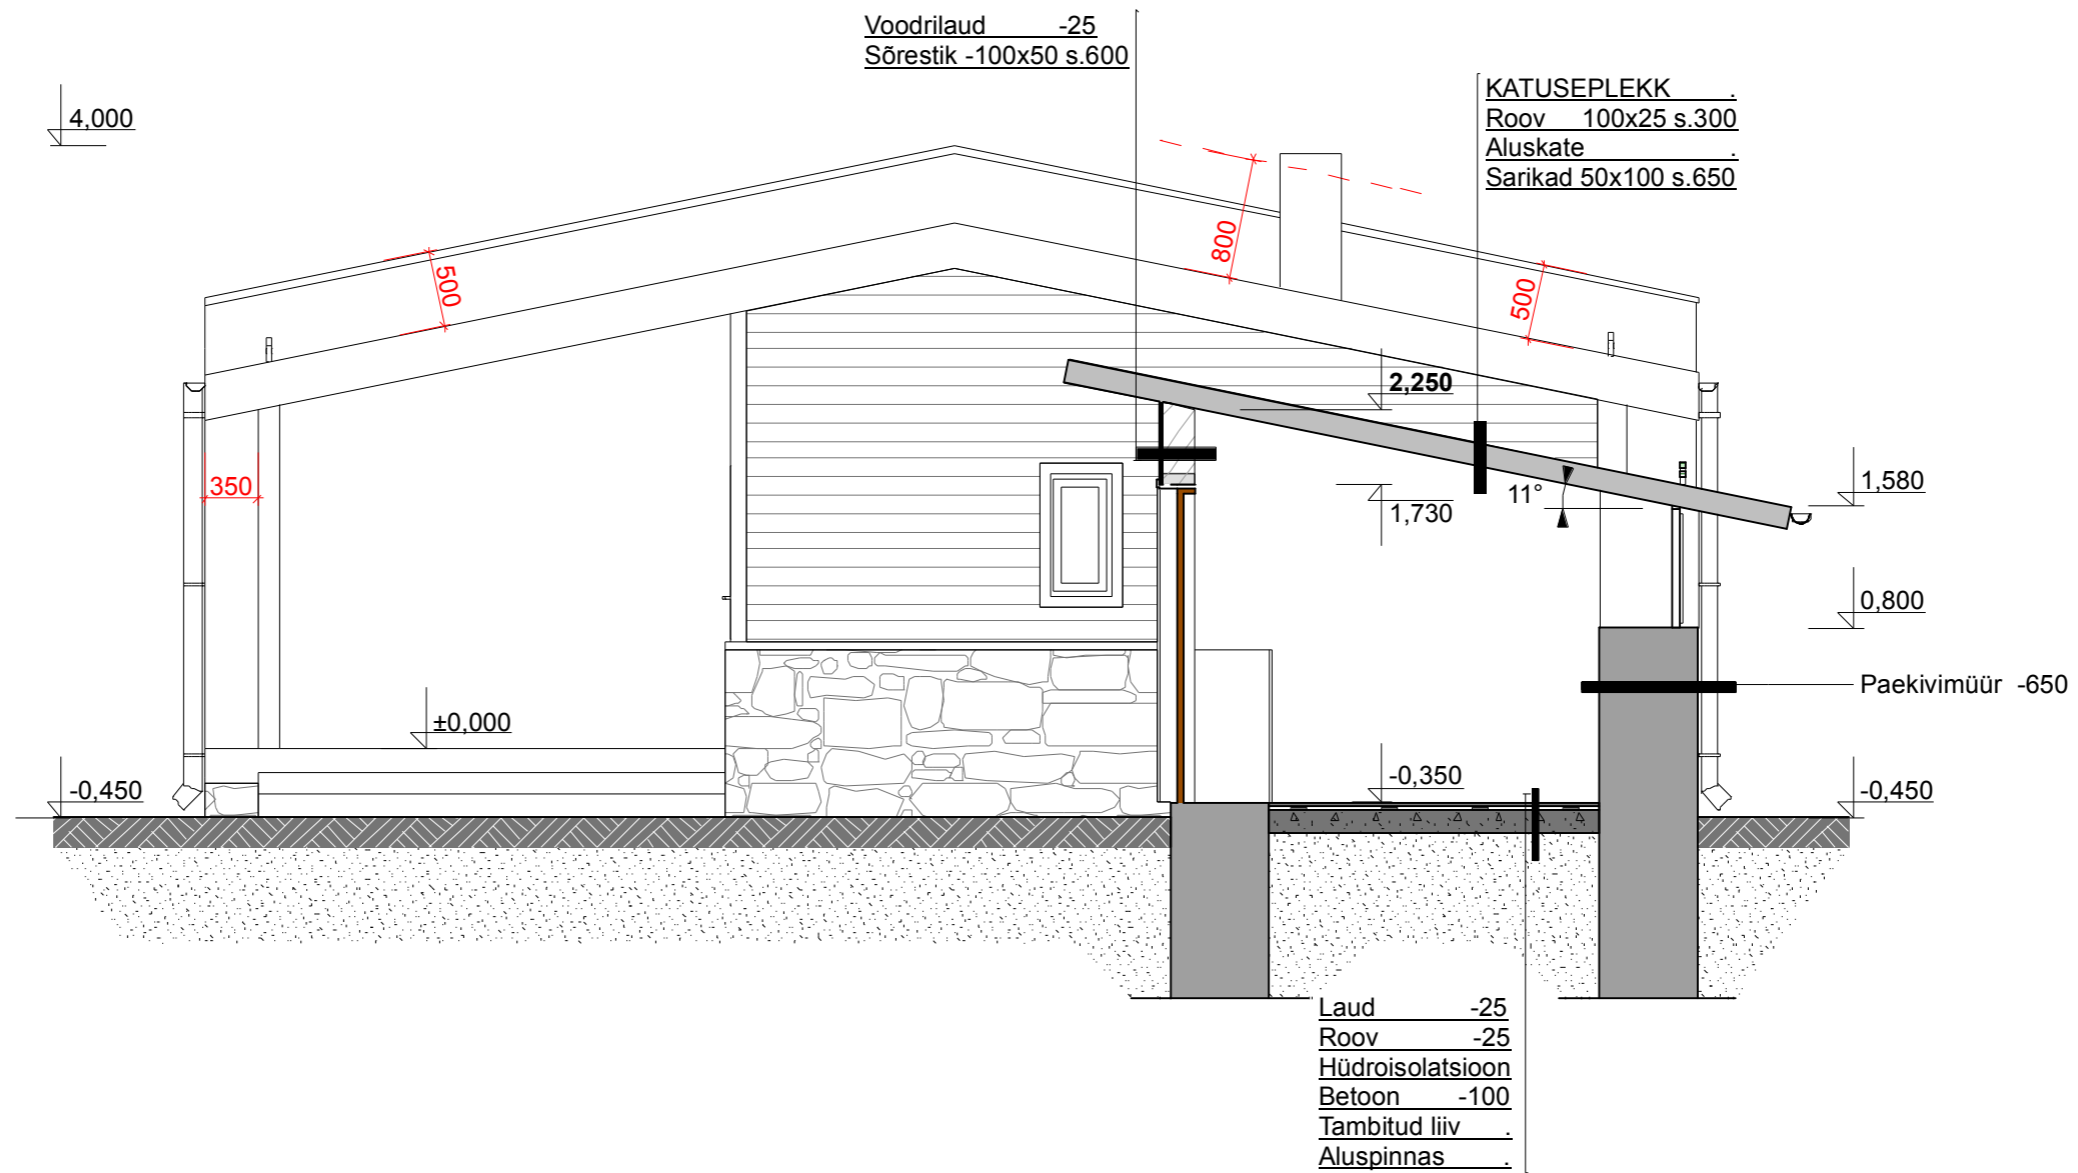

		ADDRESS: RAPLAMAA, KOHILA VALD, VILIVERE KÜLA AIAMAJA PÜSTITAMINE.			
ArchiCAD 9	Kontr. arhitekt	Projektijuht	Eriala AR	JOONISE NIMETUS Lõige 1-1 M 1:50	
	Tallinn	Projekteerija	Staad EP	Dokumendi faili nimi EP_AR-6-01_v02_loige11	Projekti tunnus
			Grupi tähis 6		Joonise number 01