


LÕIGE "2-2" m 1:50

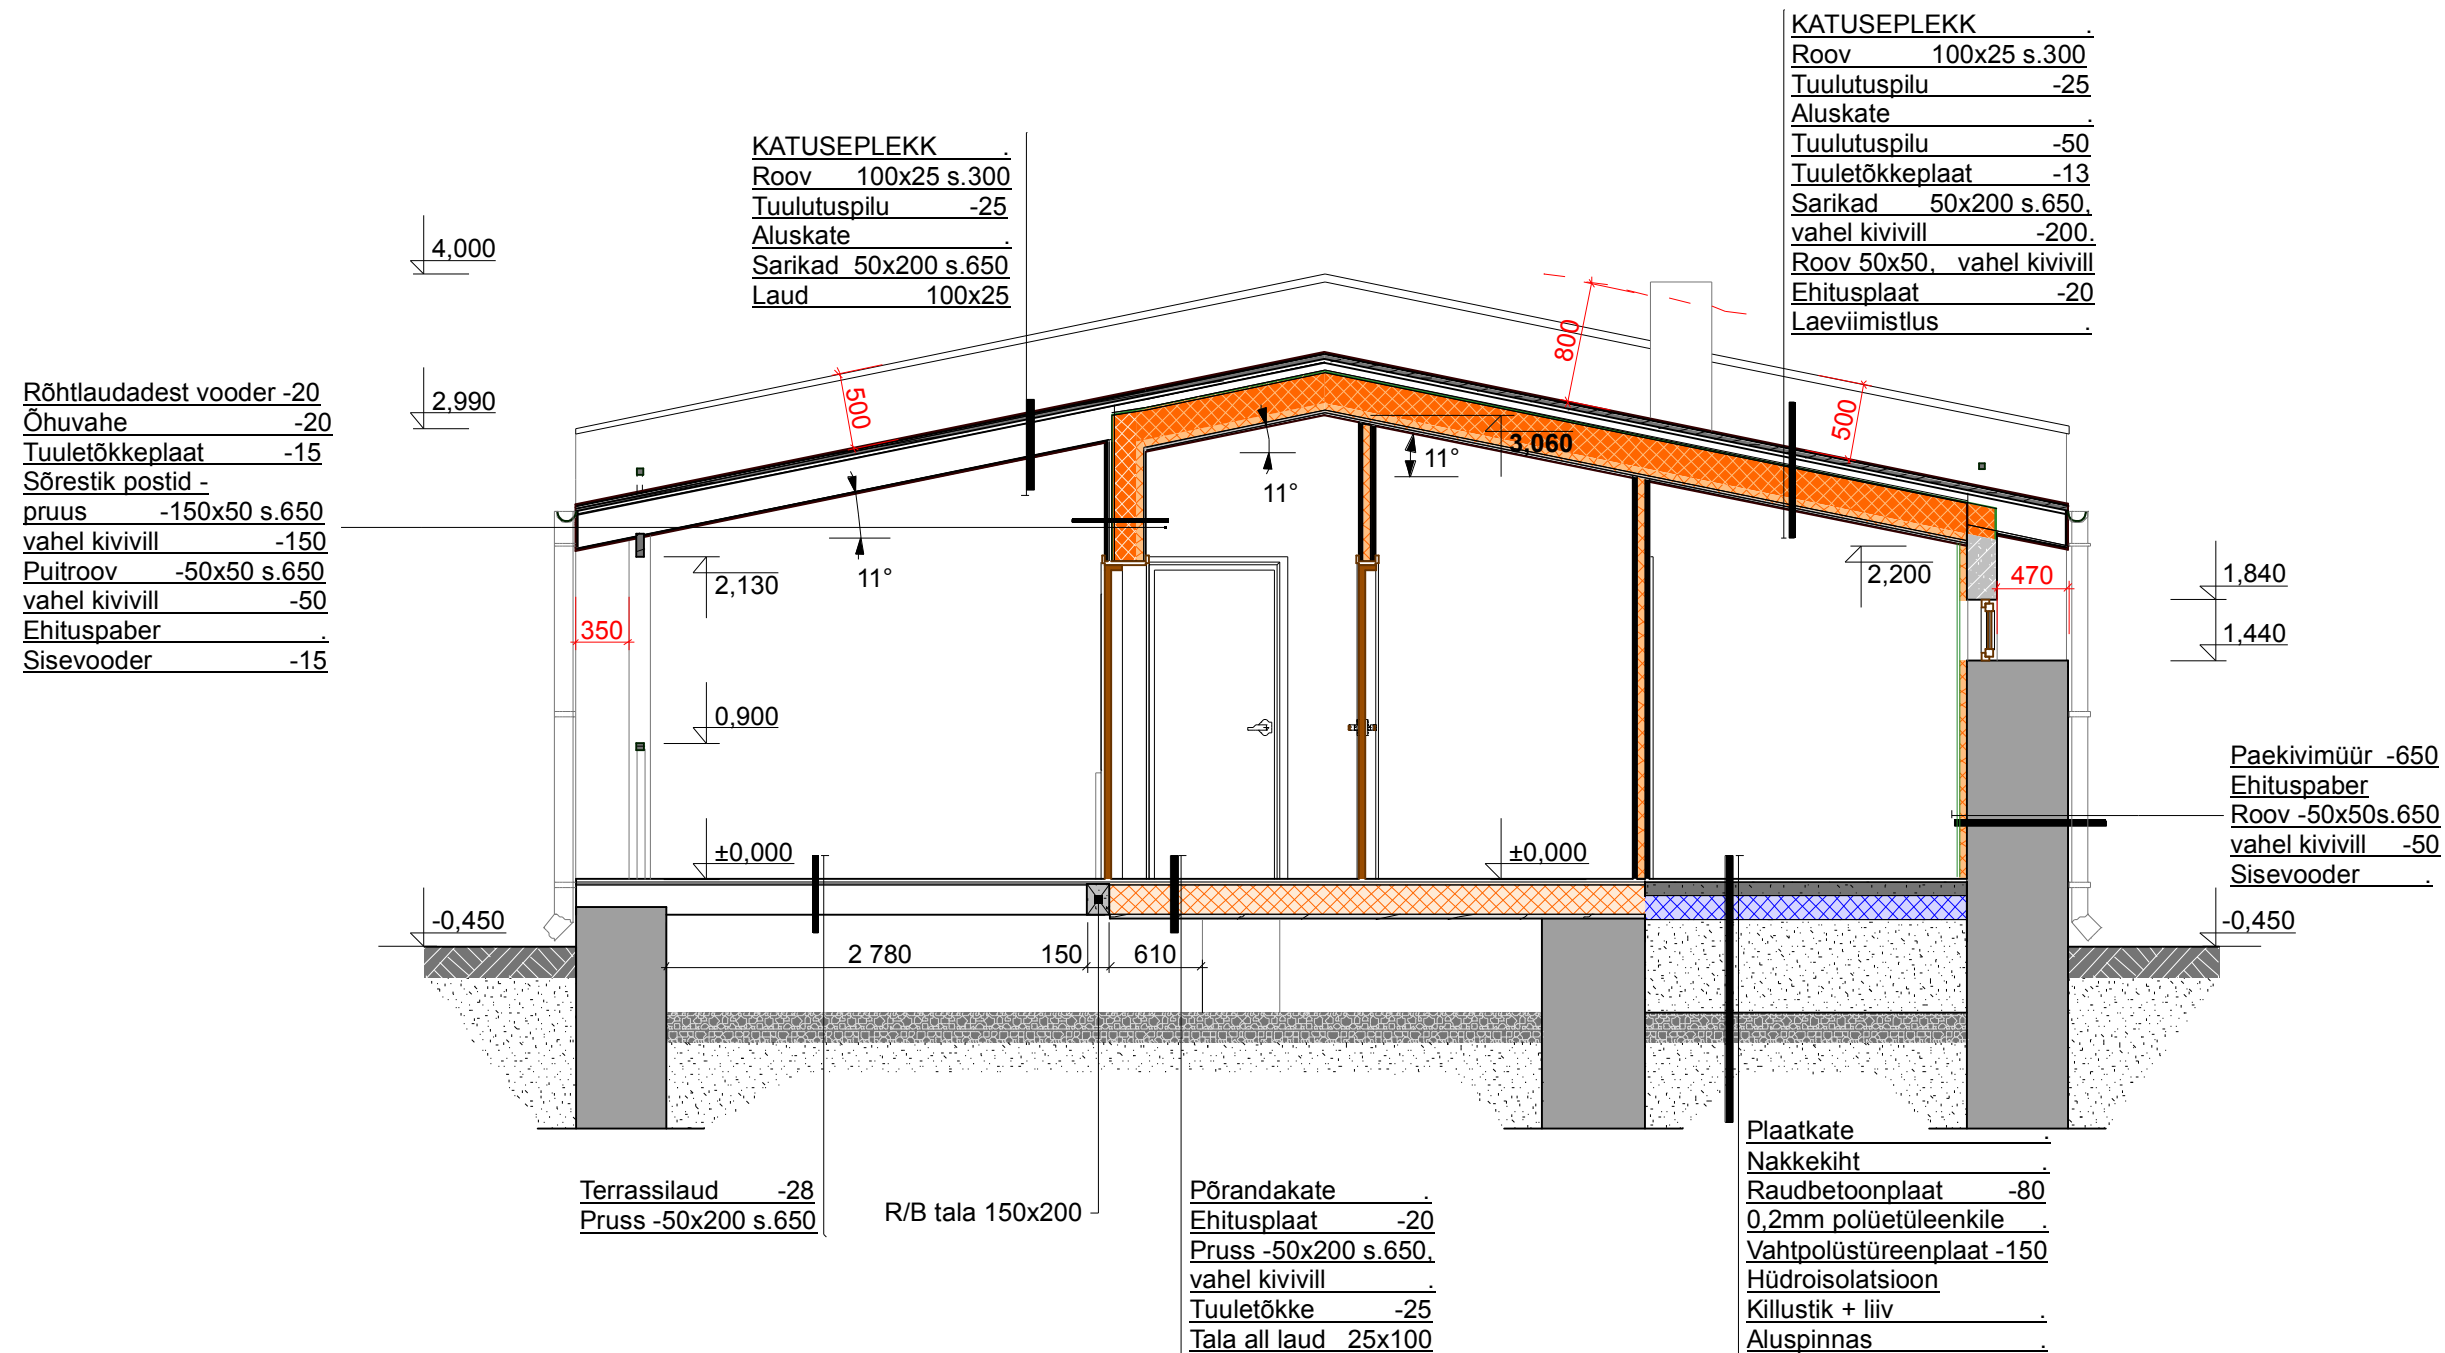

ArchiCAD 9			AADRESS: RAPLAMAA, KOHILA VALD, VILIVERE KÜLA AIAMAJA PÜSTITAMINE.		
	Kontr. arhitekt	Projektijuht	Eriala AR	JOONISE NIMETUS Lõige 2-2 M 1:50	Grupi tähis 6
	Tallinn	Projekteerija	Staad EP	Dokumendi faili nimi EP_AR-6-02_v02_loige22	Projekti tunnus Joonise number 02