


VAADE "A" m 1:50

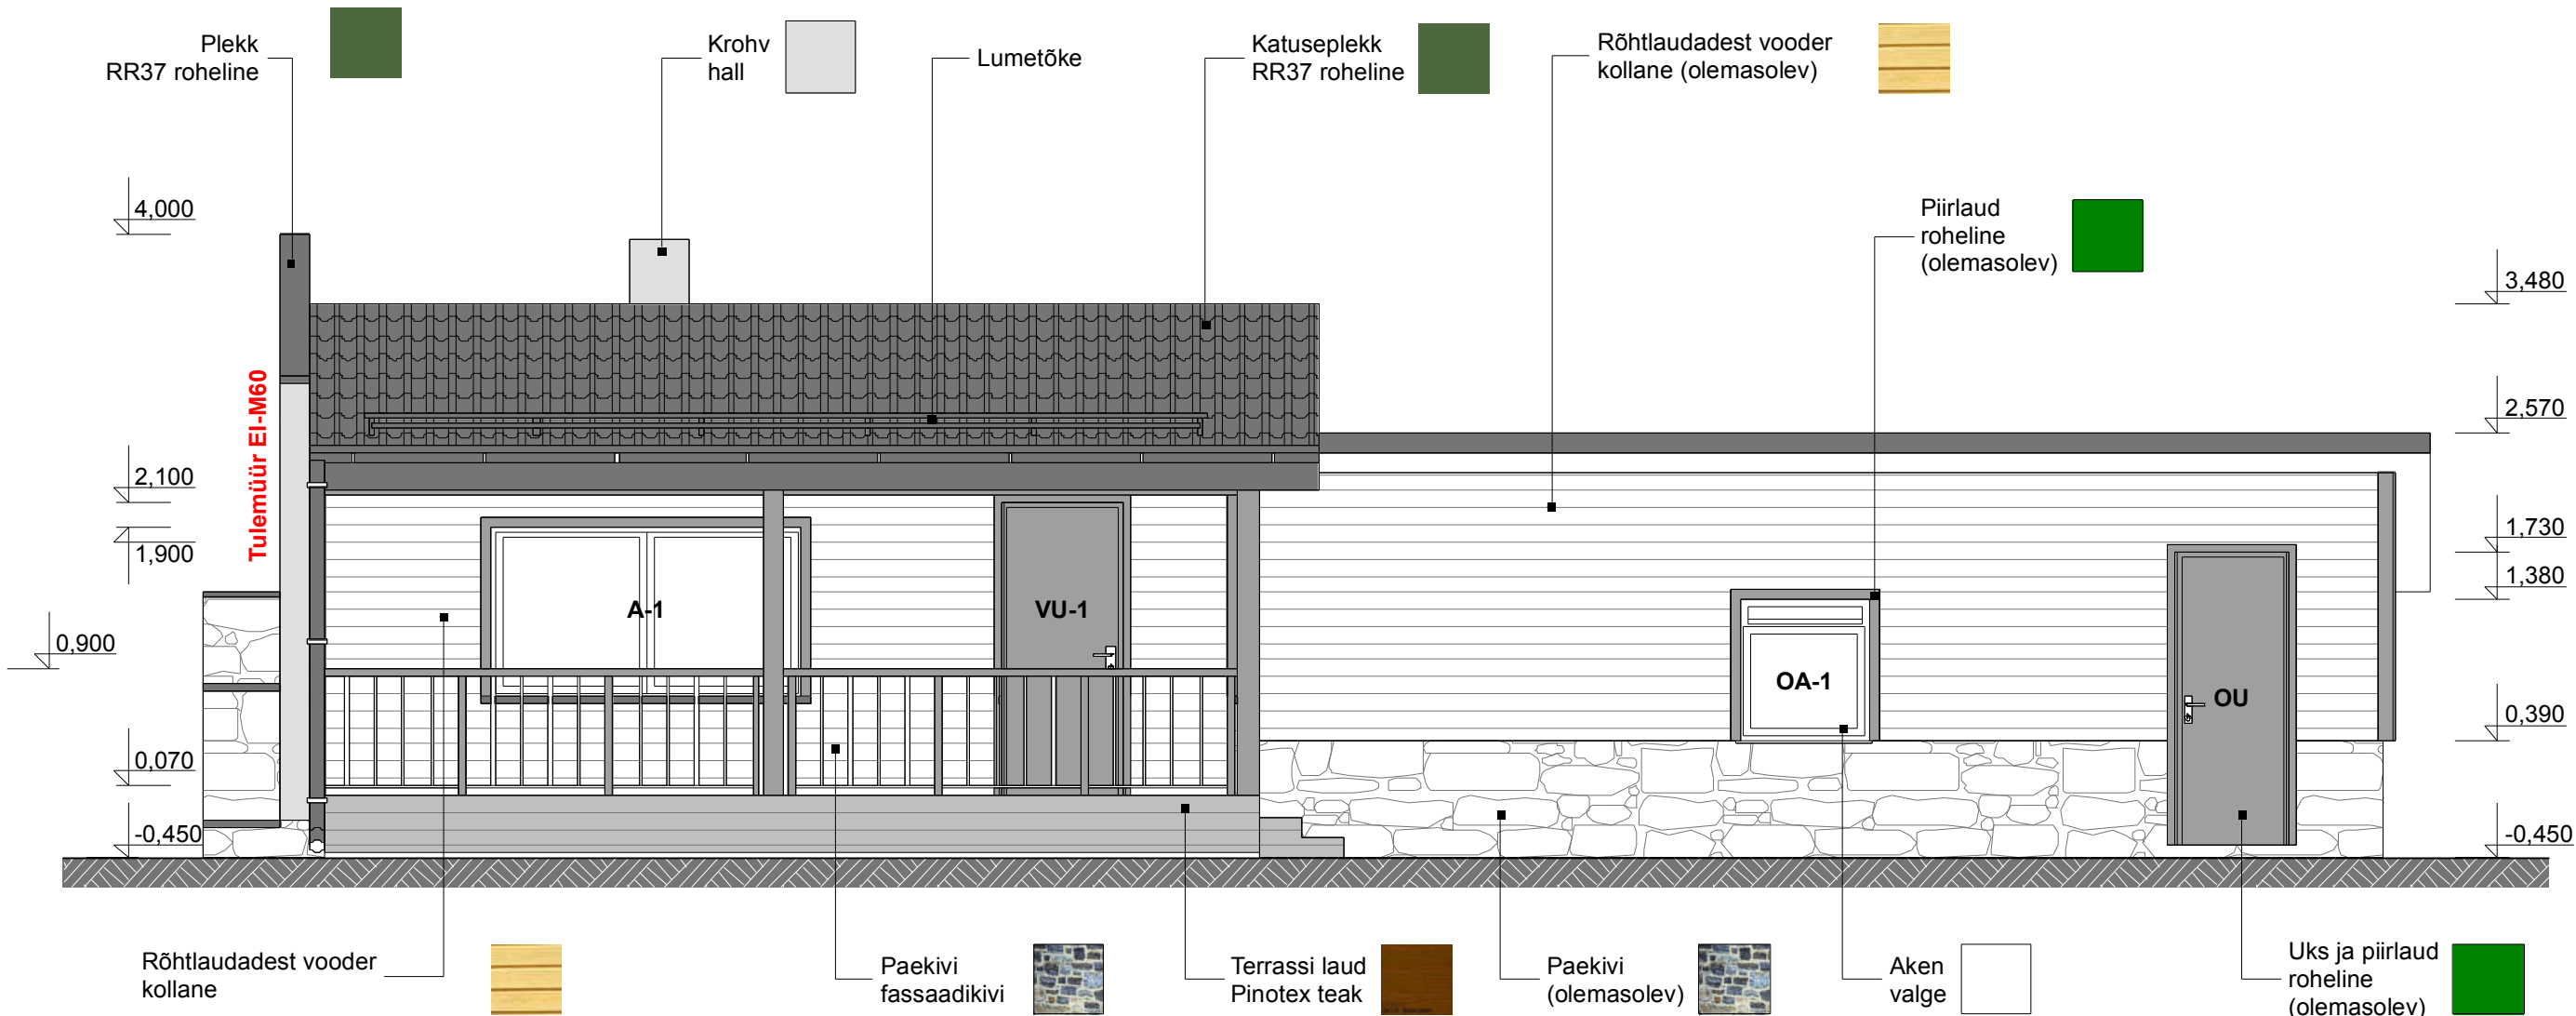

ArchiCAD 9			AADRESS: RAPLAMAA, KOHILA VALD, VILIVERE KÜLA AIAMAJA PÜSTITAMINE.			
	Kontr. arhitekt	Projekti juht	Eriala AR	JOONISE NIMETUS Vaade "A" M 1:50		Grupi tähis 6
	Tallinn	Projekteerija	Staad EP	Dokumendi faili nimi EP_AR-6-03_v02_VaadeA	Projekti tunnus	Joonise number 03