


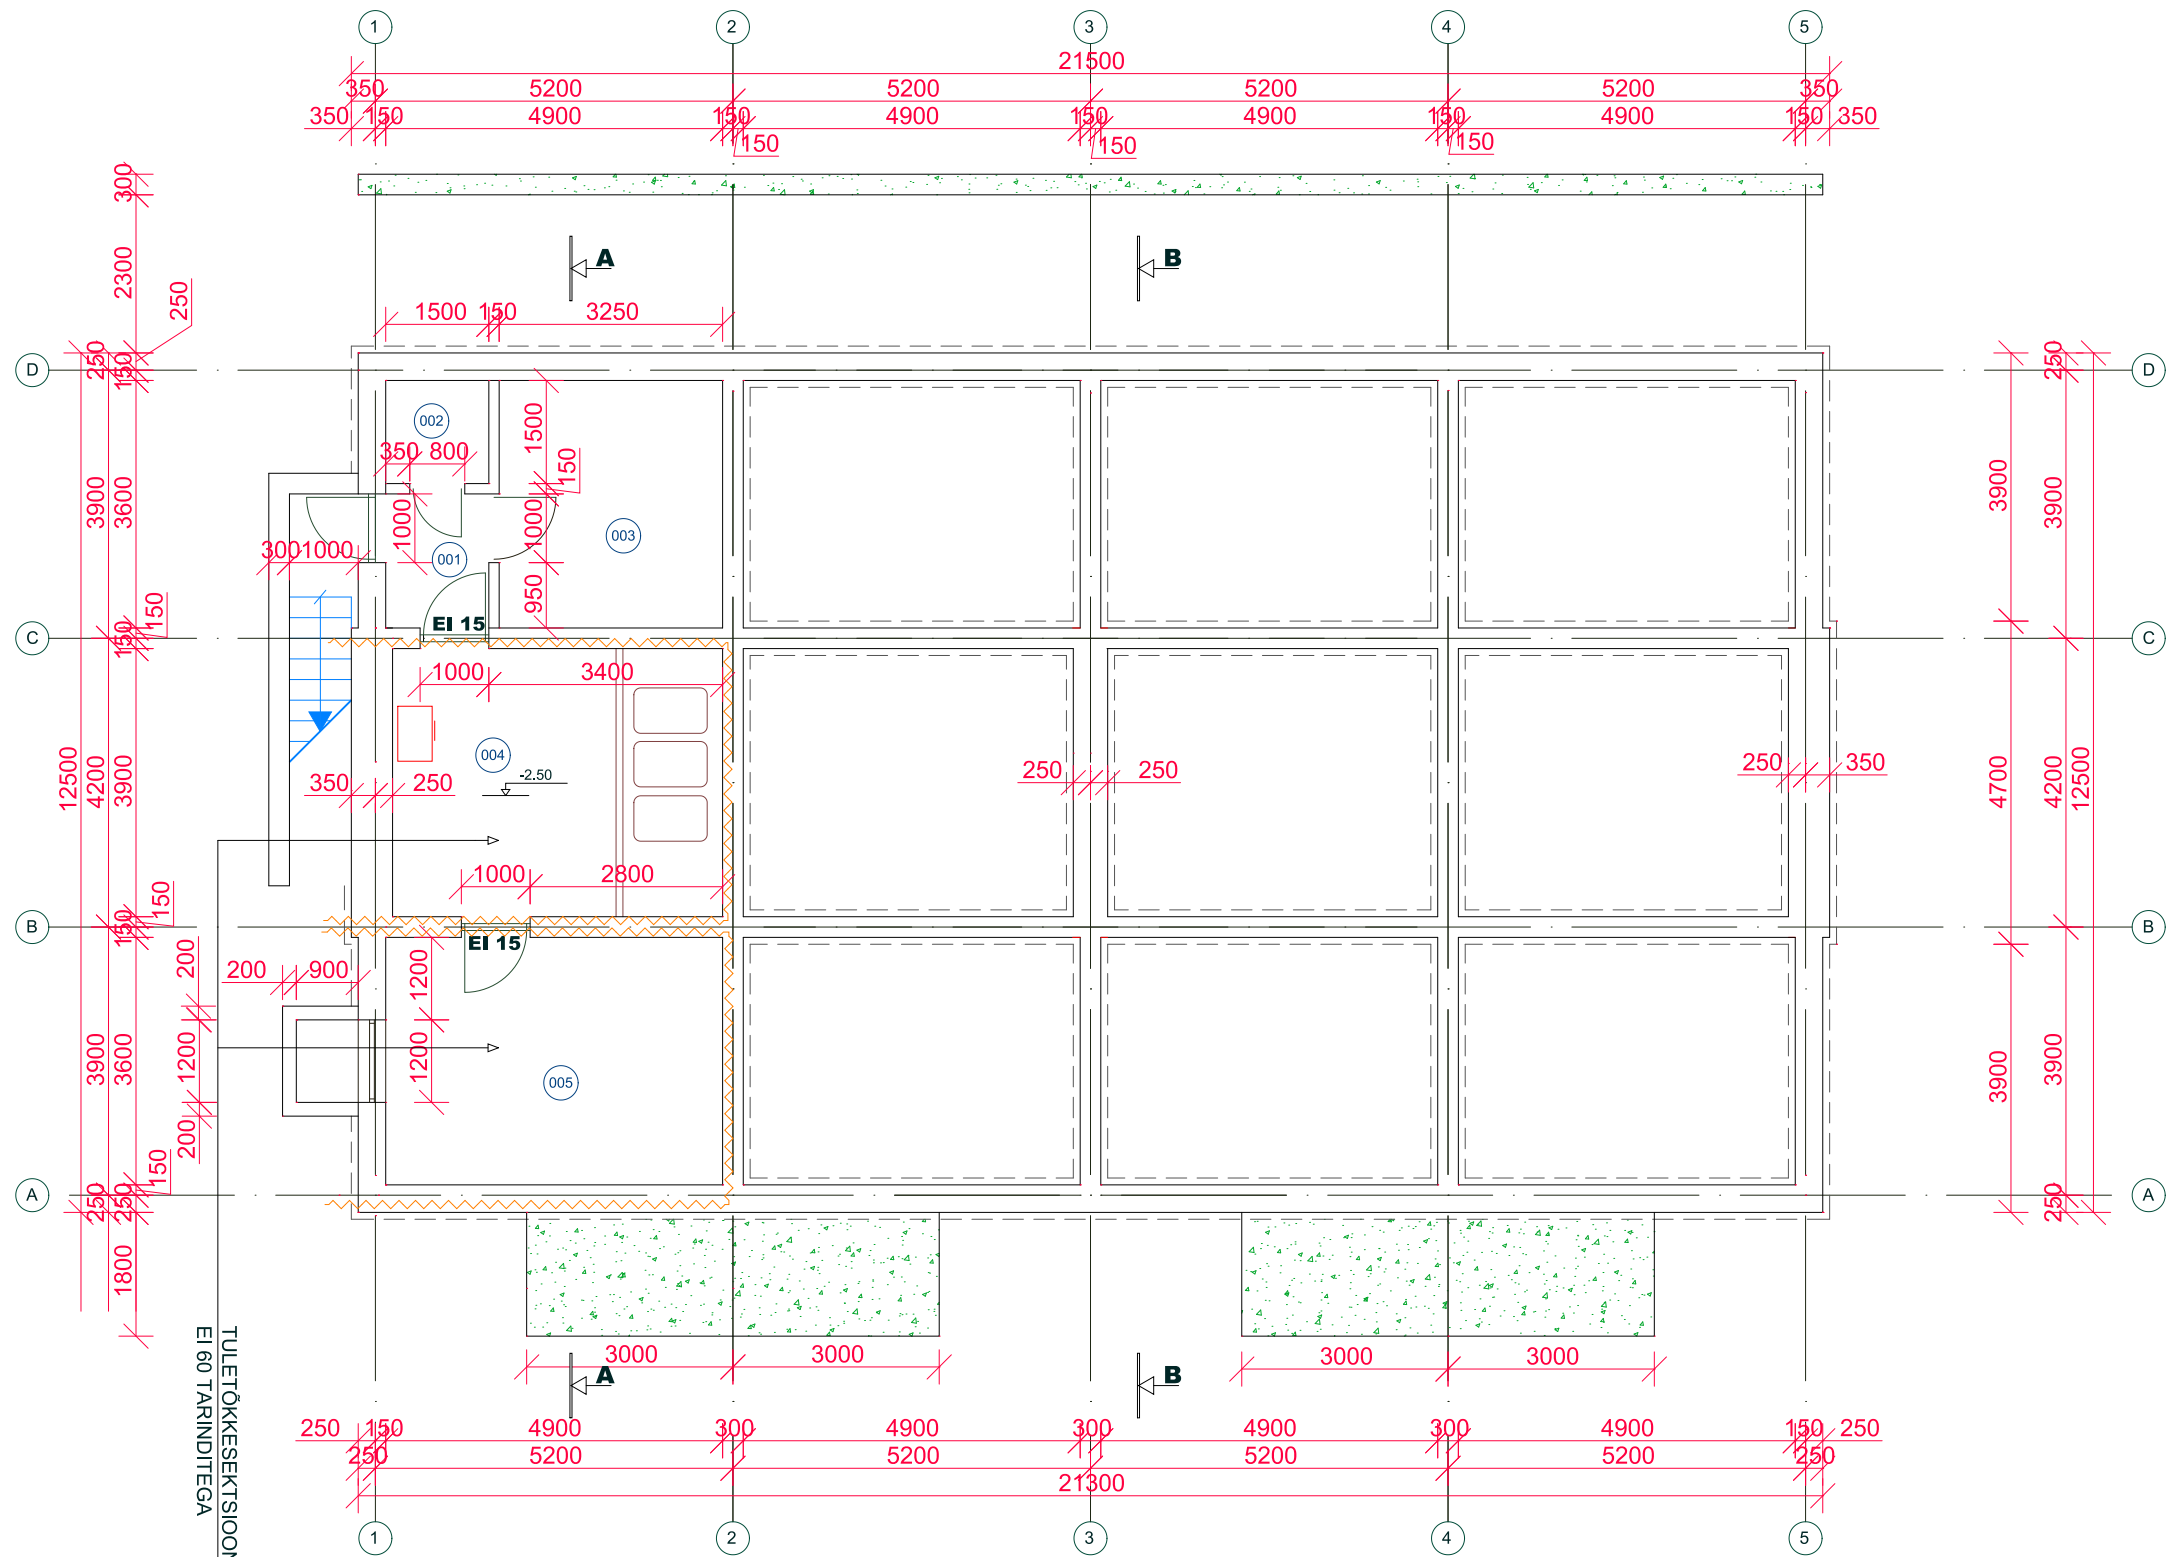

MÄRKUSED

- 1) Mõõdud antud mm-tes, kõrgusmärgid m-tes.
- 2) Täpniga tähistatud andmed täpsustatakse ehitusel.
- 3) Tagada kapillaariskuse vastane hüdroisolatsioon.
- 4) Viited konstruktsioonidele on antud ET-2 ja FIBO juhendi alusel.
- 5) Vajadusel tellida konstruktiivse osa tööjoonised jms.
- 6) Täiendavalt loe seletuskirjast.
- 7) Tingmärgid vaata lõige A-A.

RUUMIDE EKSPLIKATSIOON

JRK.NR	RUUMID	pind m²
001	EESRUUM	2.9 m²
002	VEESÖLME RUUM	2.2 m²
003	HOIURUUM	11.7 m²
004	KÜTTERUUM	18.7 m²
005	TAHKEKÜTUSEHOIDLA	17.6 m²
	KOKKU	53.1 m²

HENRI PROJEKT				J. V. Jannseni 33 Pärnu 80044 Eesti Telefon/faks 443 1837			
Pr. autor				Pärnu linn, Karja tn. 79 OÜ Malek Ridaelamu Ehitusprojekt		TÖÖ	298-07
Vol. arh. V							
EAL	T. Palm						
				ALUSMÜÜRIDE PLAAN		Leht	AR-6
						Mõõt	1:100