


VAADE "B" m 1:50

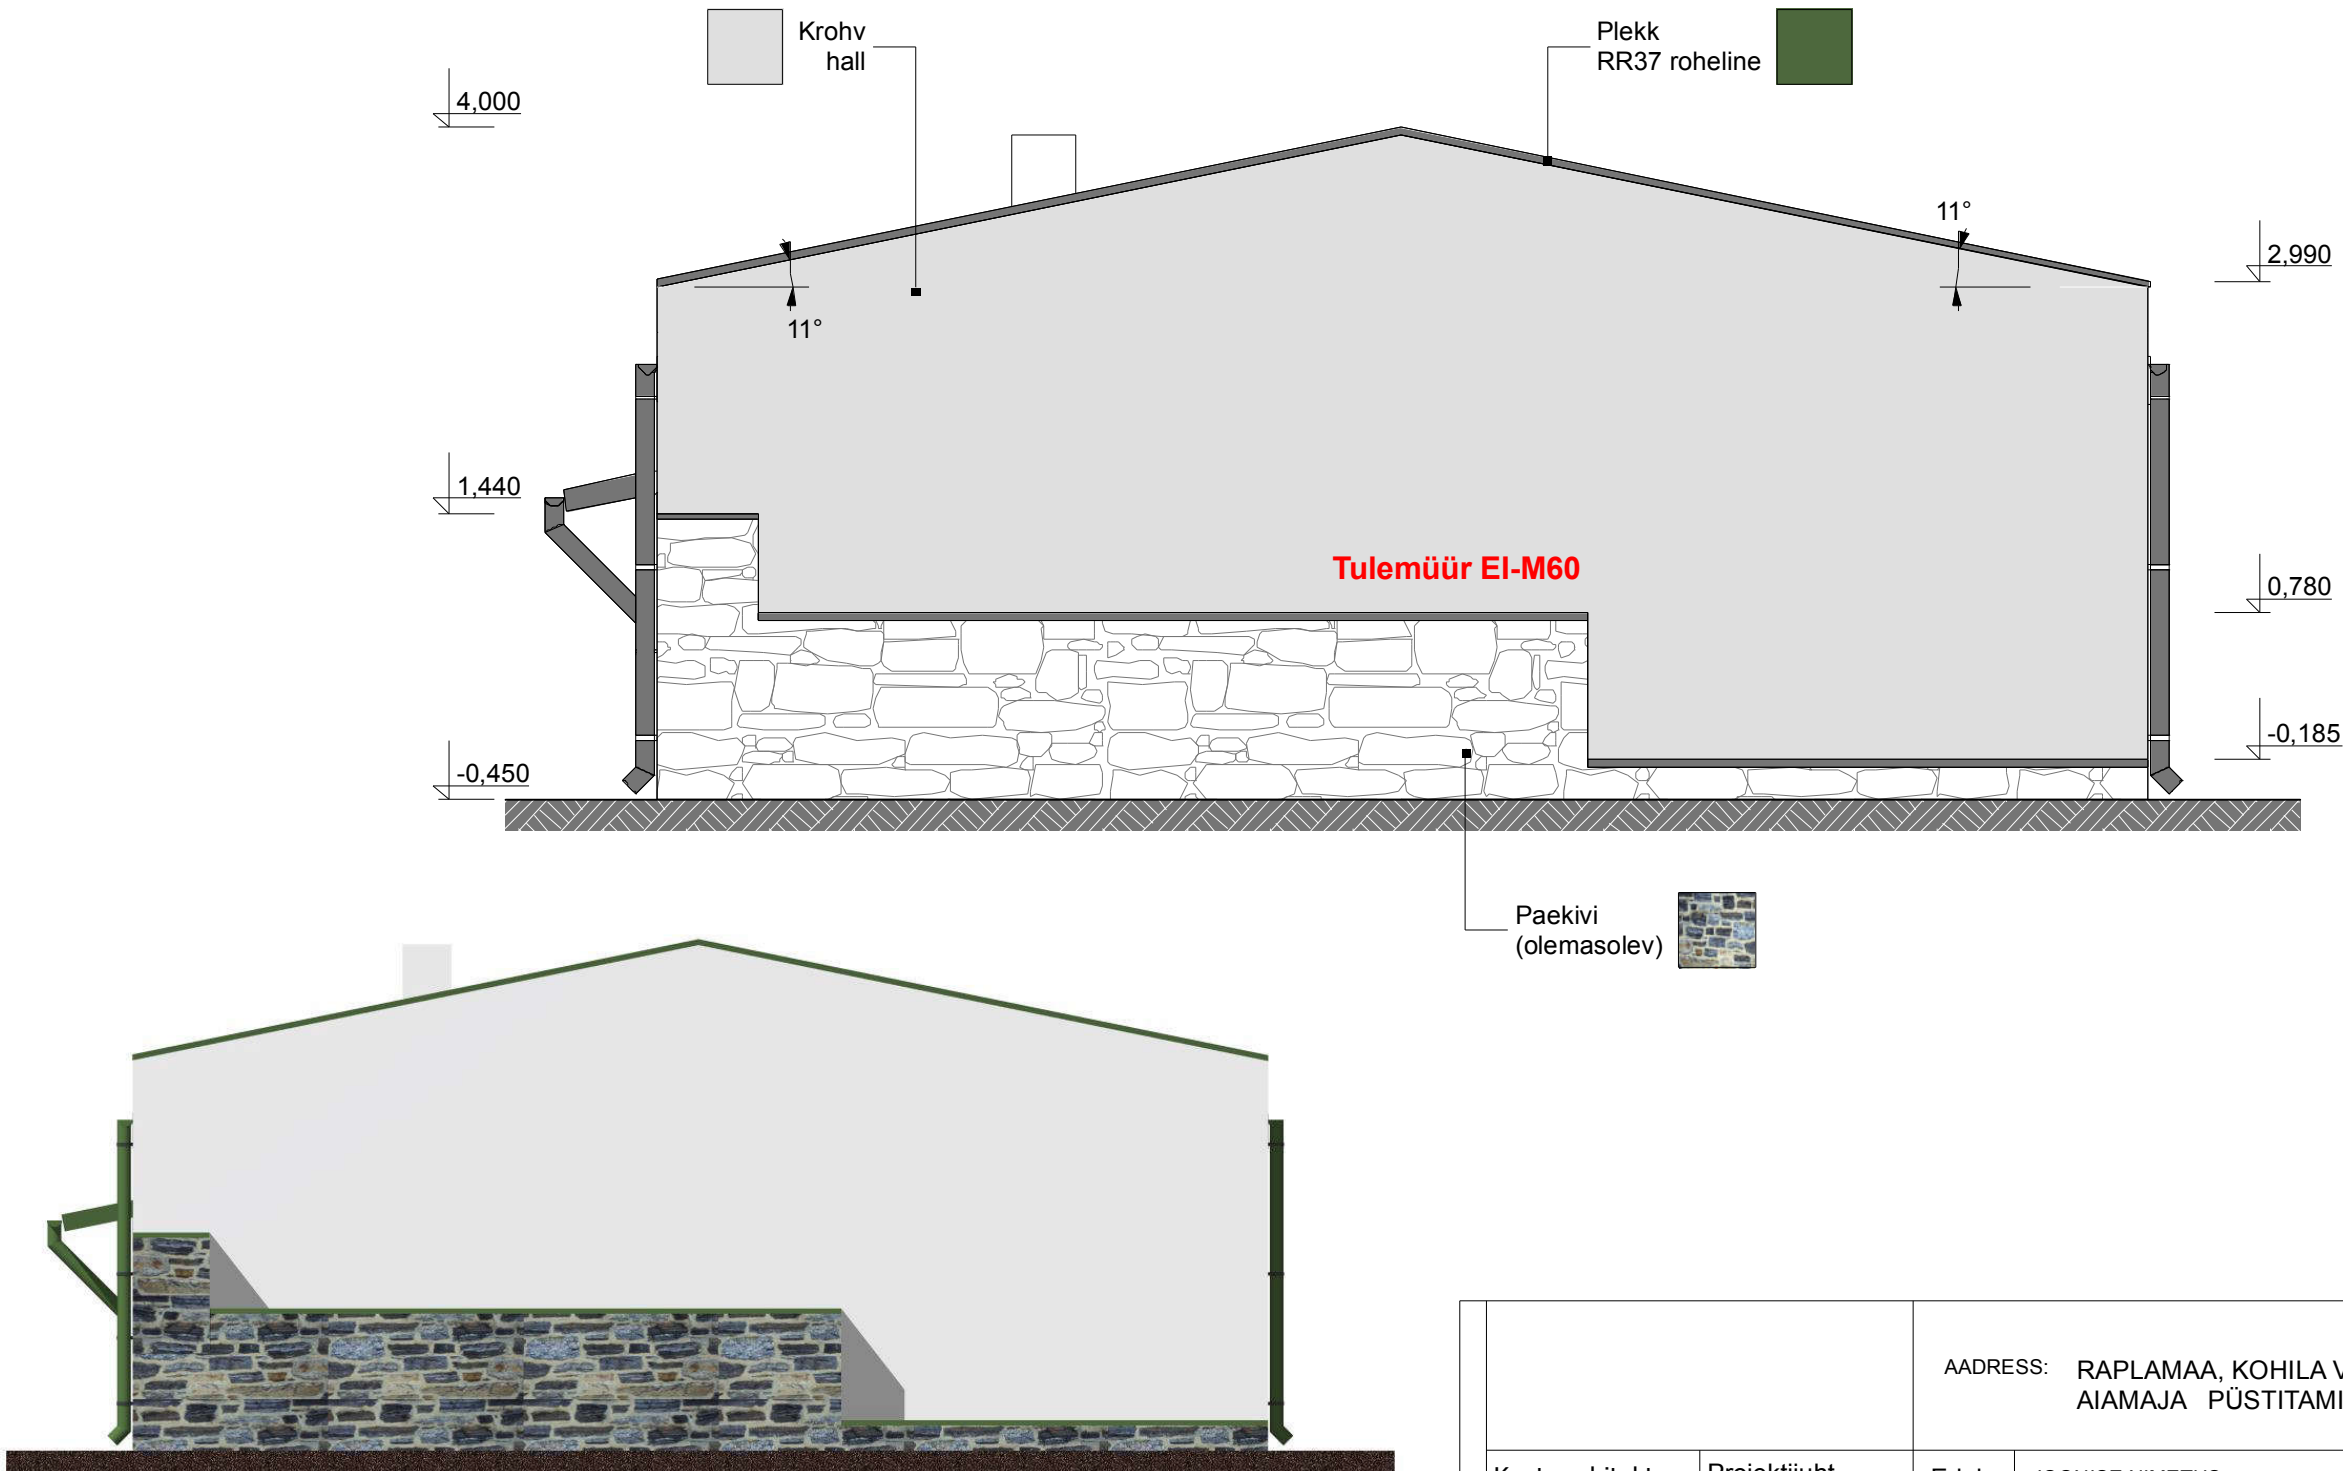

ArchiCAD 9			AADRESS: RAPLAMAA, KOHILA VALD, VILIVERE KÜLA, AIAMAJA PÜSTITAMINE.			
	Kontr. arhitekt	Projektijuht	Eriala AR	JOONISE NIMETUS Vaade "B" M 1:50		Grupi tähis 6
	Tallinn	Projekteerija	Staad EP	Dokumendi faili nimi EP_AR-6-04_v02_VaadeB	Projekti tunnus	Joonise number 04