


VAADE "C" m 1:50

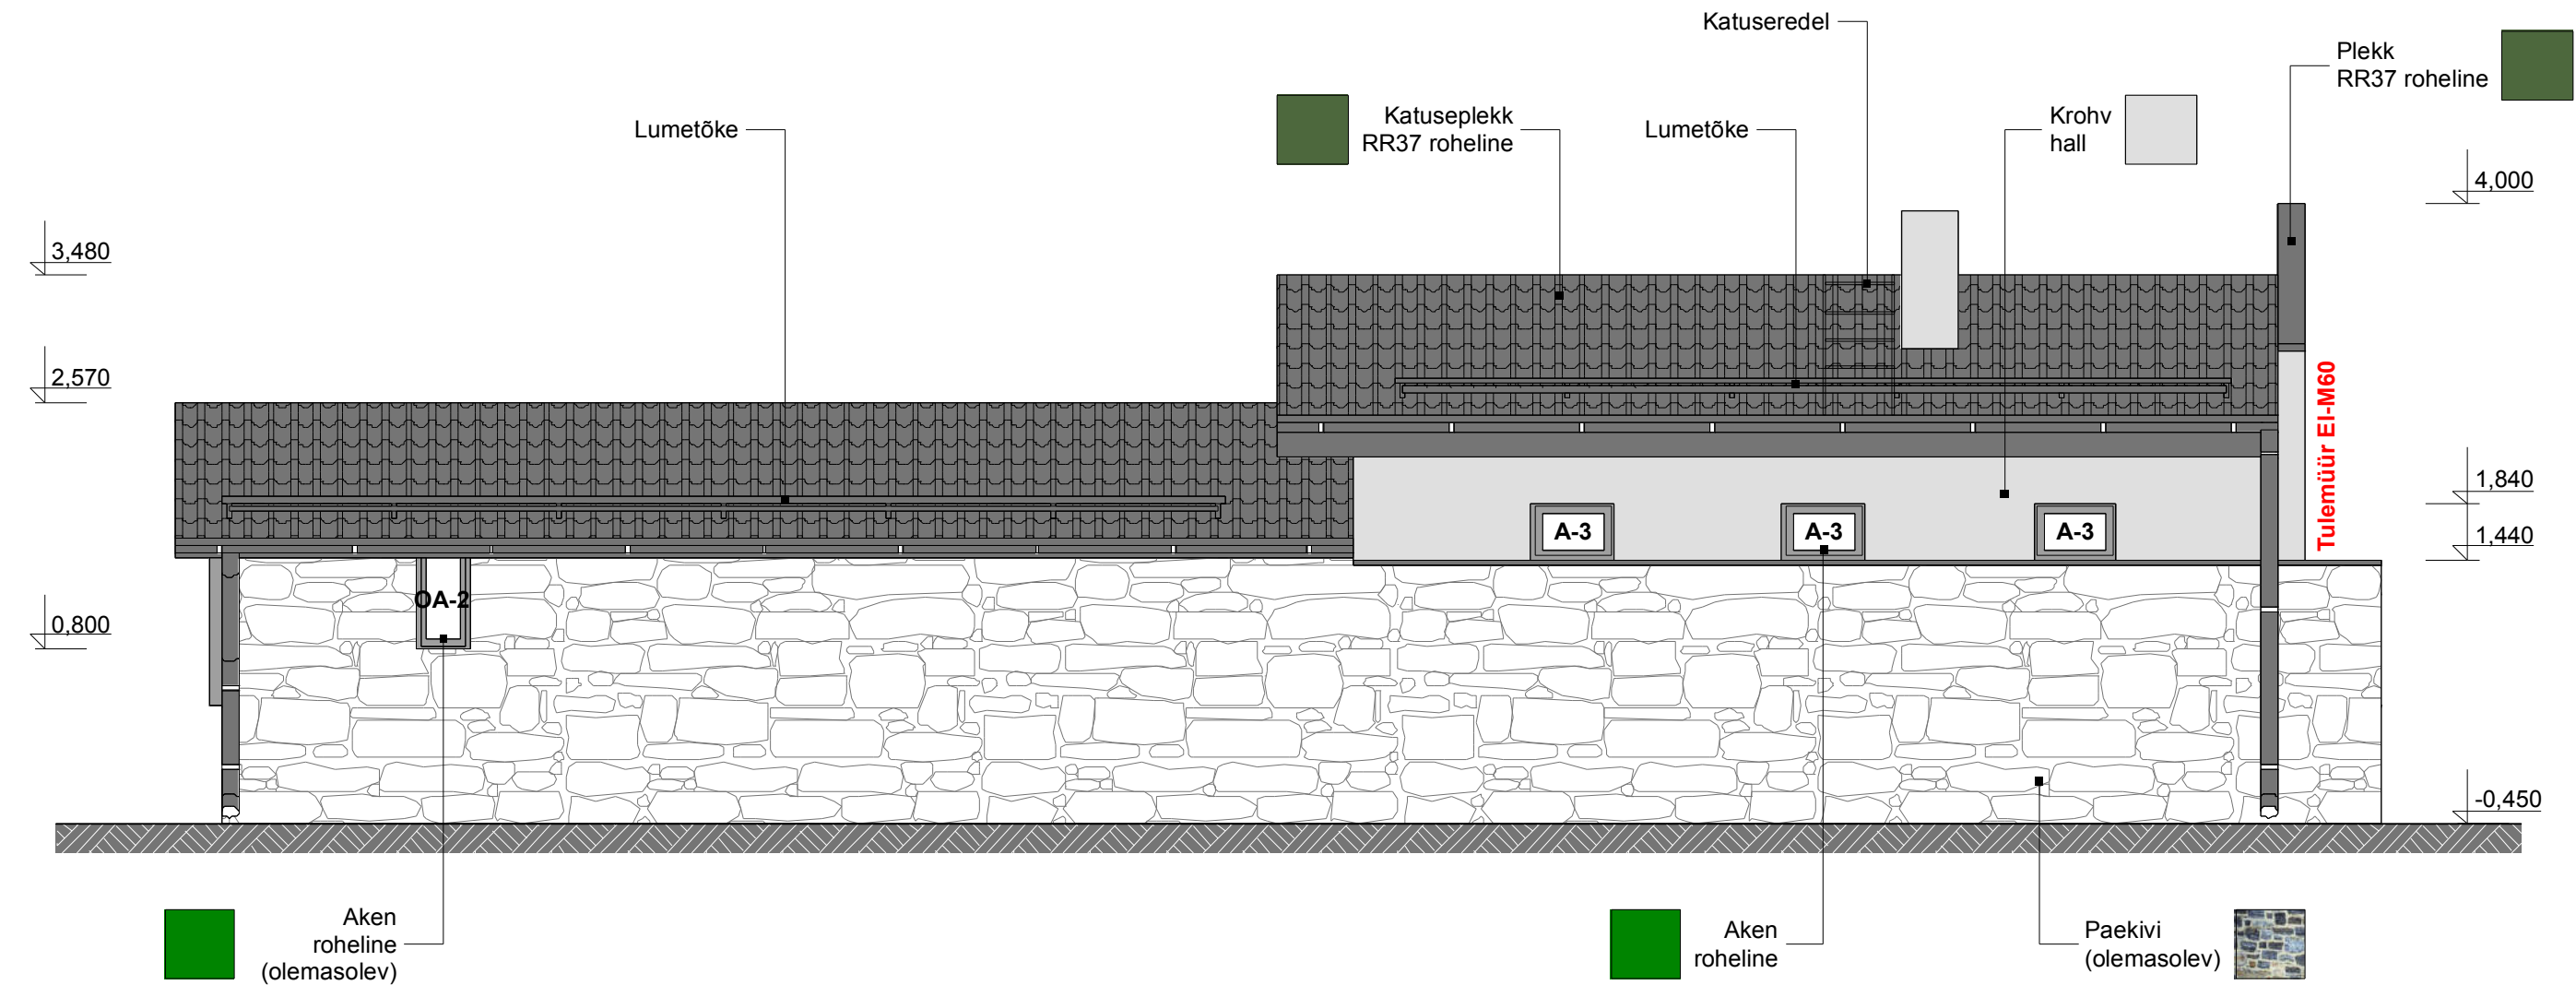

ArchiCAD 9			ADDRESS: RAPLAMAA, KOHILA VALD, VILIVERE KÜLA, AIAMAJA PÜSTITAMINE.			
	Kontr. arhitekt	Projektijuht	Eriala AR	JOONISE NIMETUS Vaade "C" M 1:50		Grupi tähis 6
	Tallinn	Projekteerija	Staad EP	Dokumendi faili nimi EP_AR-6-05_v02_VaadeC	Projekti tunnus	Joonise number 05