


VAADE "D" m 1:50

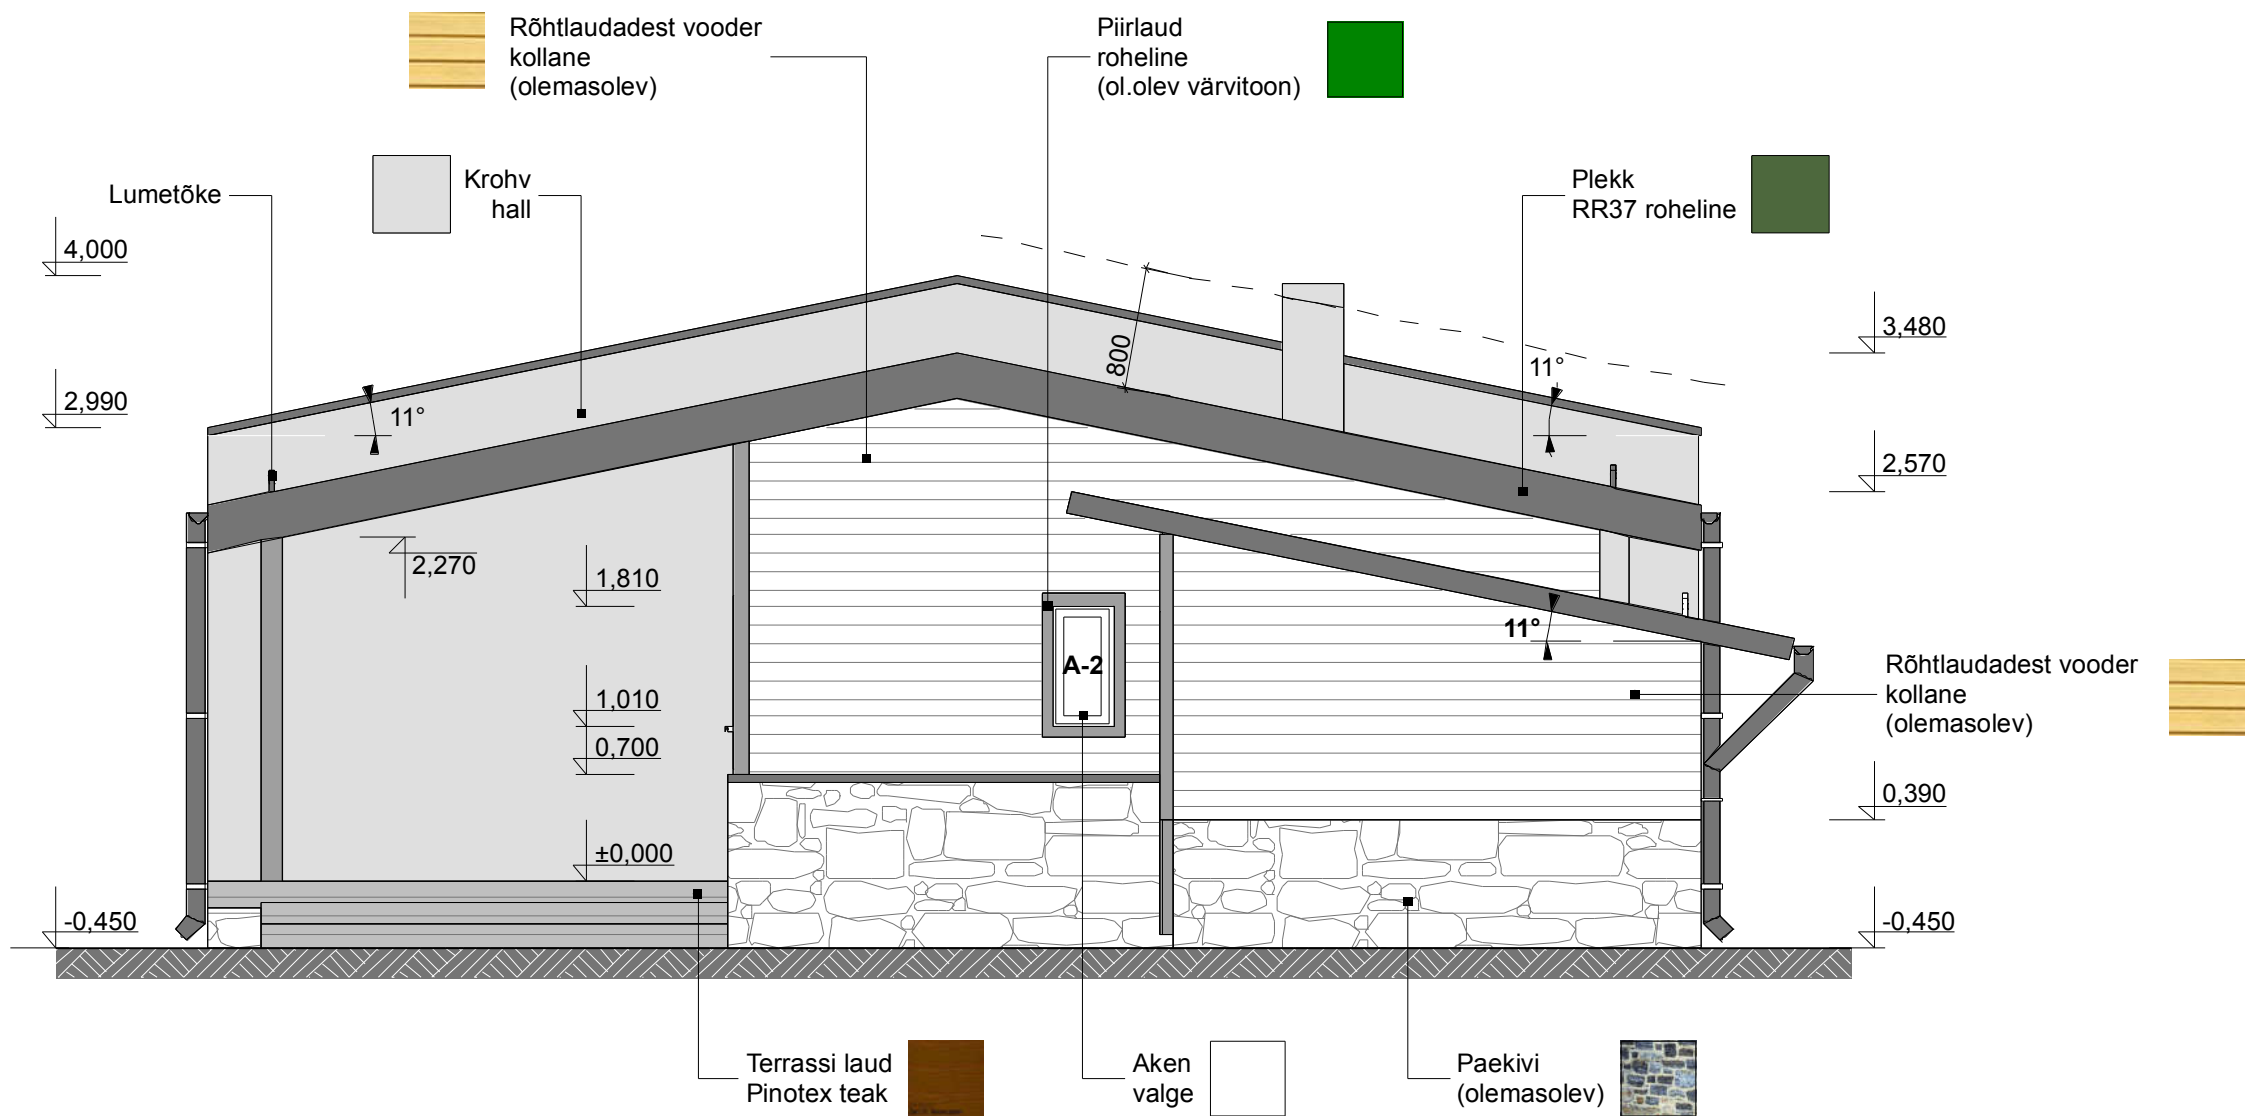

ArchiCAD 9			AADRESS: RAPLAMAA, KOHILA VALD, VILIVERE KÜLA, AIAMAJA PÜSTITAMINE.			
	Kontr. arhitekt	Projektijuht	Eriala AR	JONISE NIMETUS Vaade "D" M 1:50		Grupi tähis 6
	Tallinn	Projekteerija	Staad EP	Dokumendi faili nimi EP_AR-6-06_v02_VaadeD	Projekti tunnus	Joonise number 06