


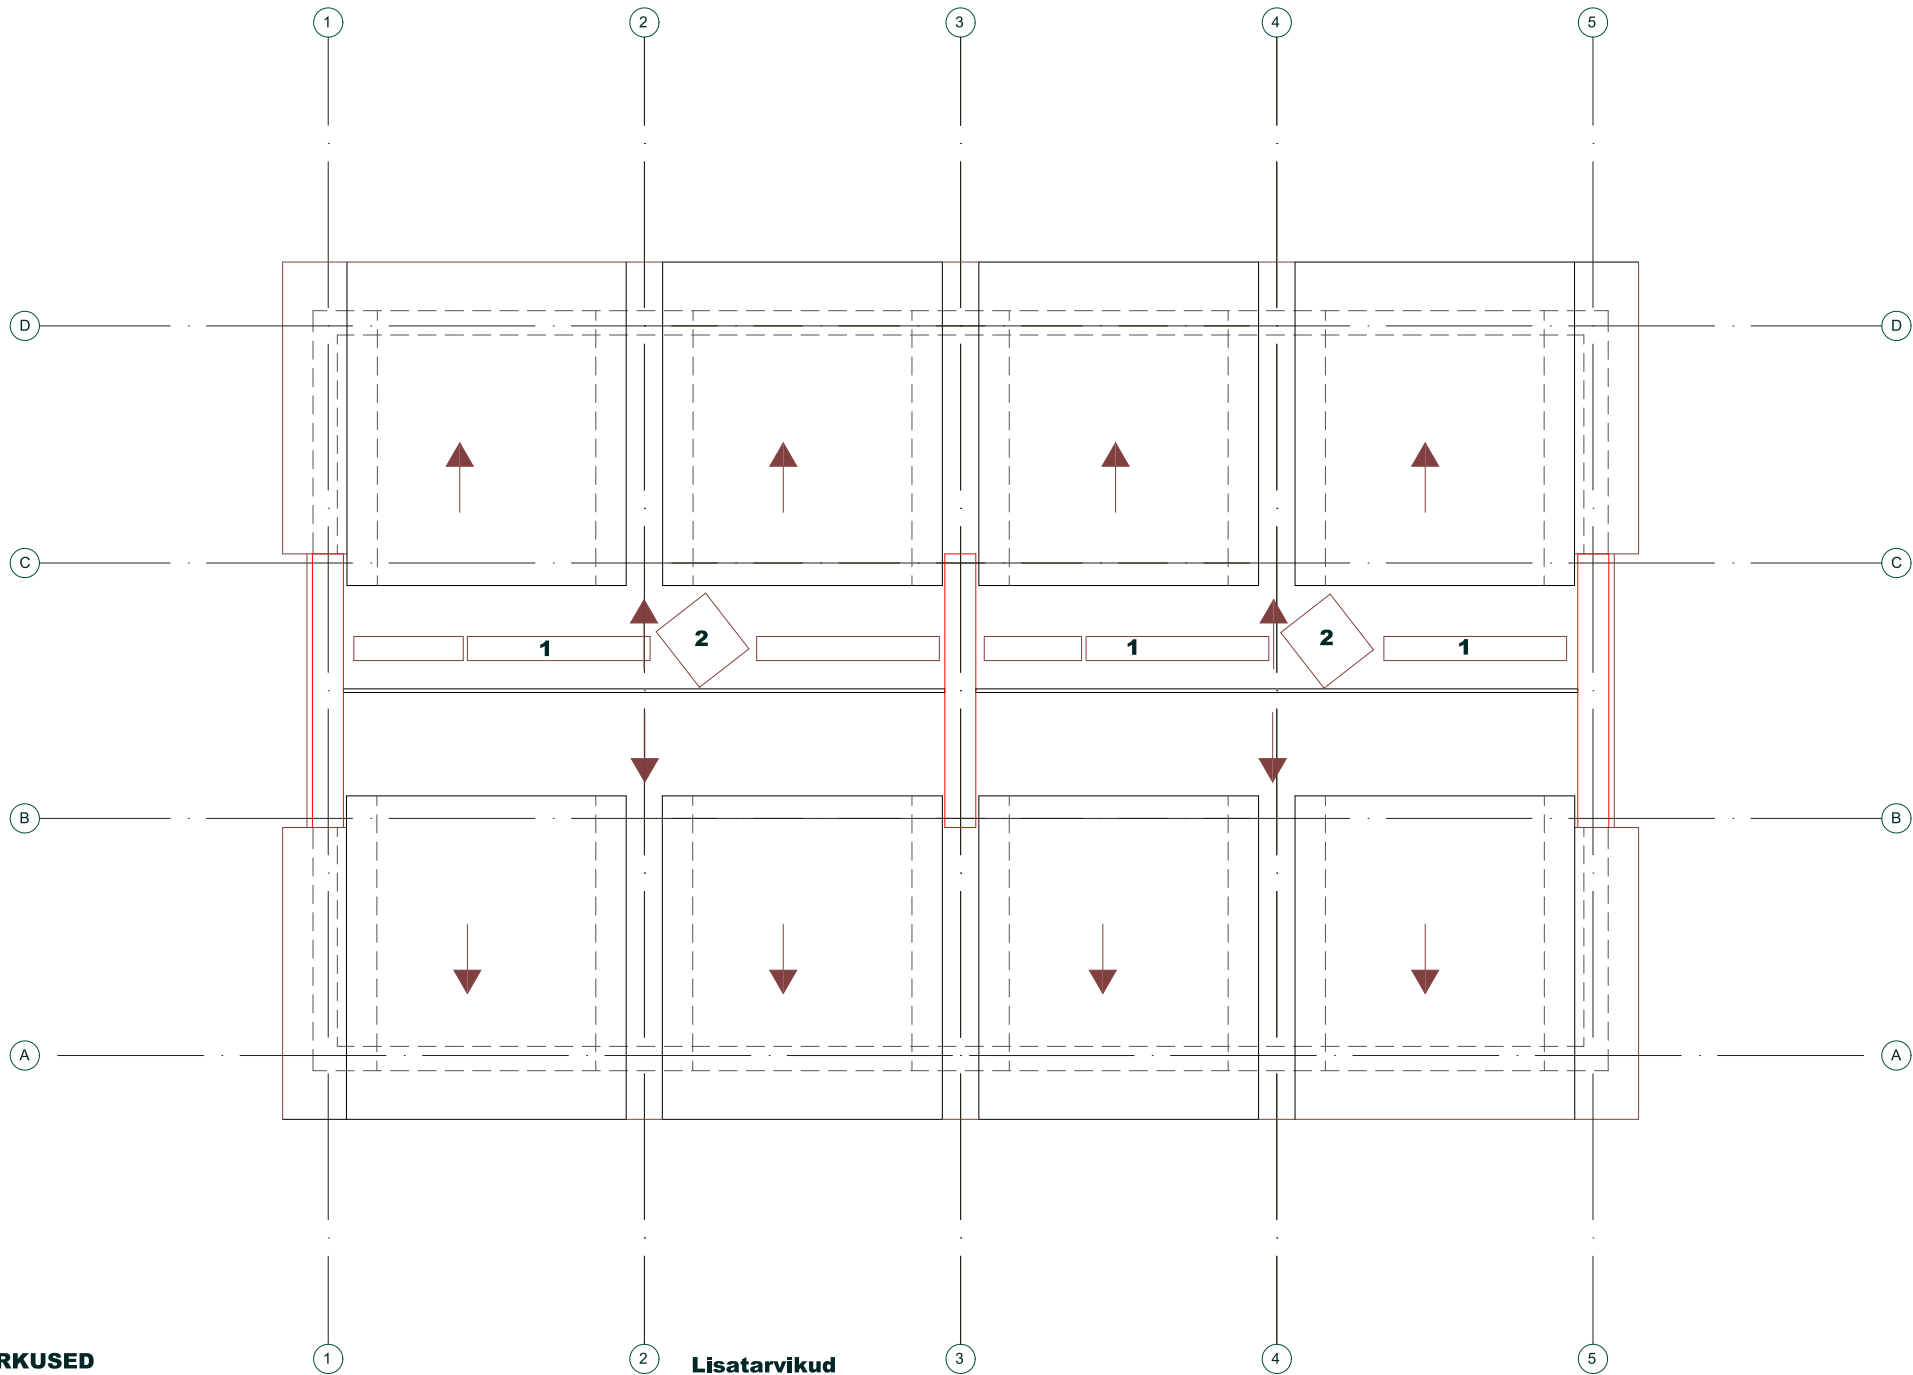

MÄRKUSED

- 1) Mõõdud antud mm-tes, kõrgusmärgid m-tes.
- 2) Tärniga tähistatud andmed täpsustatakse ehitusel.
- 3) Tagada kapillaariskuse vastane hüdroisolatsioon.
- 4) Viited konstruktsioonidele on antud ET-2 ja FIBO juhendi alusel.
- 5) Vajadusel tellida konstruktiivse osa tööjoonised jms.
- 6) Täiendavalt loe seletuskirjast.
- 7) Tüingmärgid vaata lõige A-A.

Lisatarvikud

- 1) Katusesild 16 jm
- 2) Katuseluugid 2 tk

HENRI PROJEKT				J. V. Jämsäni 33 Pärnu 80044 Eesti		Telefonifaks 443 1837	
Pr. autor				Pärnu linn, Karja tn. 79 Oü Malek Ridaelamu Ehitusprojekt	TÖÖ	298-07	
Vol. arh. V							
EAL	T. Palm						
				KATUSE PLAAN	Leht	AR-9	
					Mõõt	1:100	