



Värava ja "Tüüp 1" piirdeaia konstruktsioon m 1:50

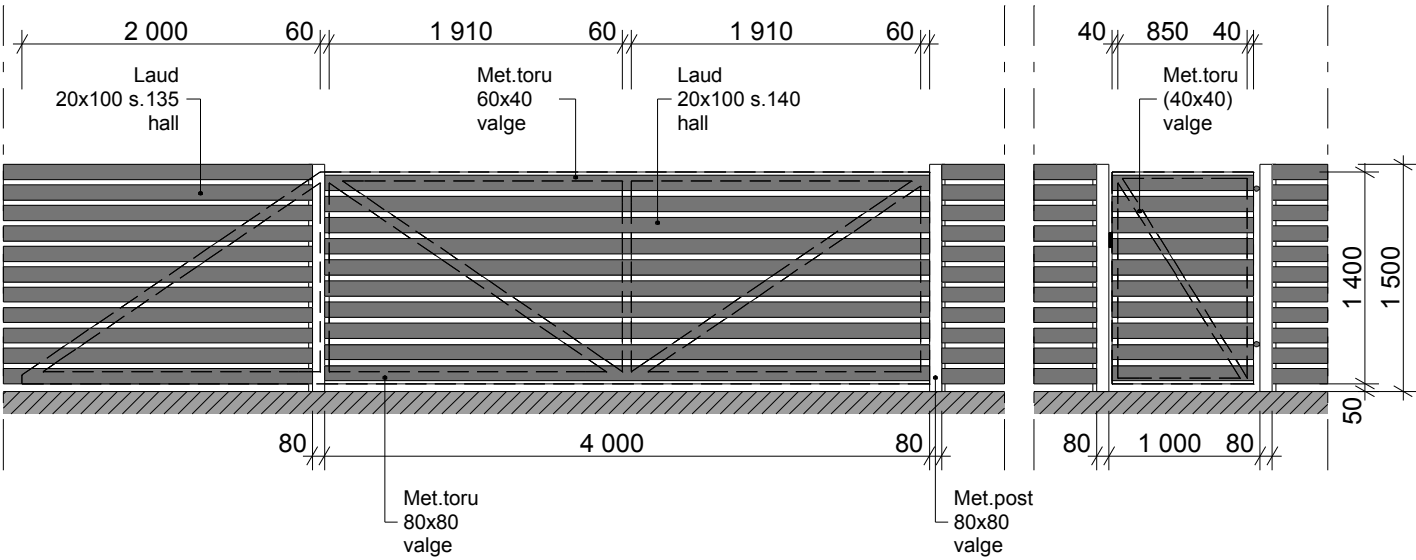

Piirdeaia konstruktsioon "Tüüp 2" m 1:50

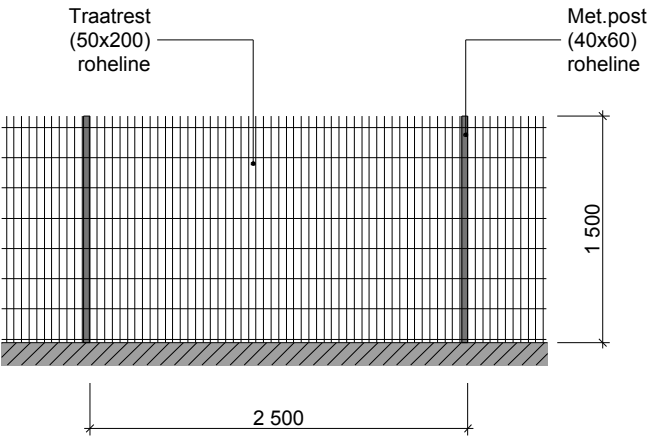

ArchiCAD			HARJUMAA, HARKU VALD, VÄÄNA-JÕESUU KÜLA ADDRESS: ÜKSIKELAMU PÜSTITAMINE.			
	Pädev isik	Kontr. pädev isik	Eriala AR	JOONISE NIMETUS Piirde konstruktsioon m 1:50		Grupi tähis 7
	Tallinn	Projekteerija	Staad EP	Dokumendi faili nimi	Projekti tunnus	Joonise number 01