


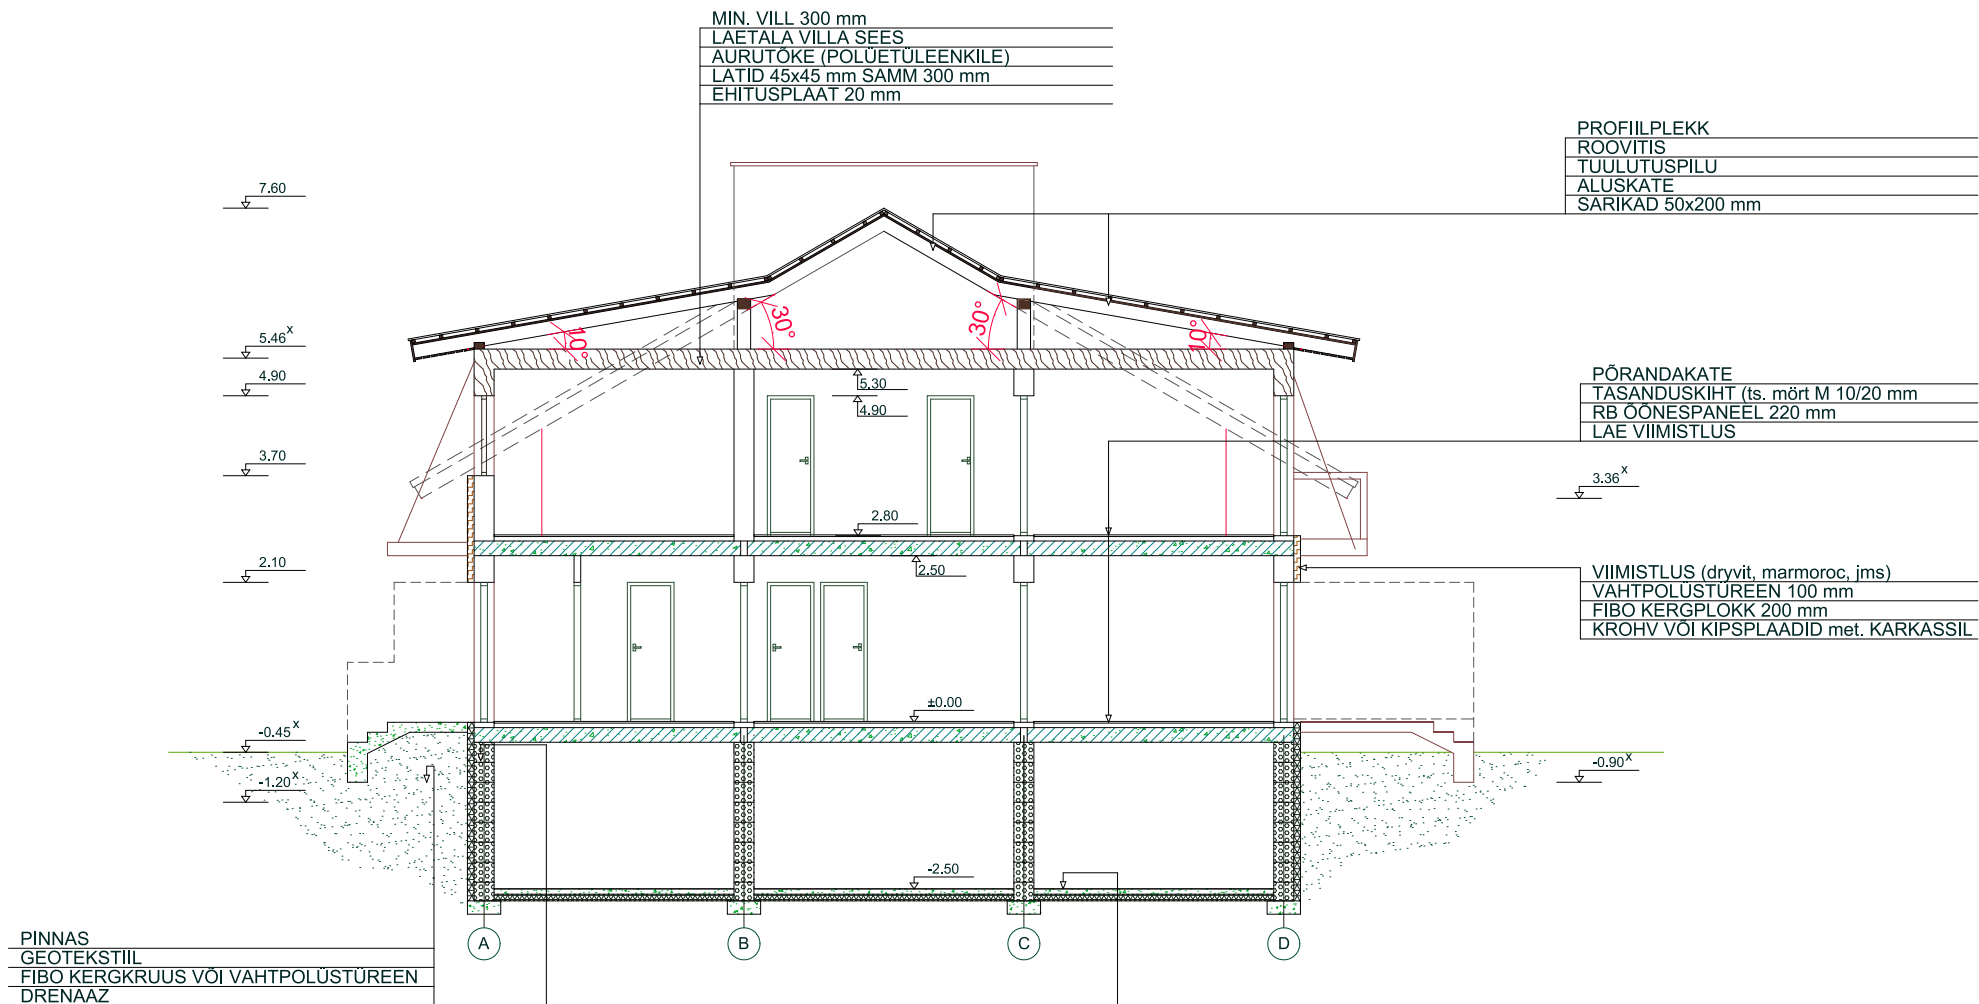

TINGMÄRGID

- PUITSÖRESTIKKONSTRUKTSIOONID LÕIKES
SOOJUSTUS n.n isolatsioon LÕIKES
BETOONKONSTRUKTSIOON LÕIKES
RAUDBETOONKONSTRUKTSIOONID LÕIKES
VÄIKEPLOKKIDEST MÜÜRITIS LÕIKES
MINERAALNE TÄITEPINNAS LÕIKES
KERGSEIN METALLKARKASSIL LÕIKES
SOOJUSTUS vahtpolüstüreen LÕIKES
TELLISSEIN LÕIKES

±0.00
KÕRGUSMÄRGID (võetuna +/- 0.00-st)

101
RUUMIDE EKSPLIKATSIOONI NUMBRID

MÄRKUSED

- 1) Mõõdud antud mm-tes, kõrgusmärgid m-tes.
2) Tärniga tähistatud andmed täpsustatakse ehitusel.
3) Tagada kapillaarniiskuse vastane hüdroisolatsioon.
4) Viited konstruktsioonidele on antud ET-2 ja FIBO juhendi alusel.

HENRI PROJEKT					
J. V. Jämseni 33 Pärnu 80044 Eesti Telefoniteks 443 1837					
Volitatud				Pärnu linn, Karja tn. 79 OÜ Malek Ridaelamu Ehitusprojekt	TÖÖ 298-07
Arh.V EAL	T. Palm				
Pr. autor					
				LÕIGE A-A	Leht AR-4
					Mõõt 1:100