


Keldrikorruse plaan

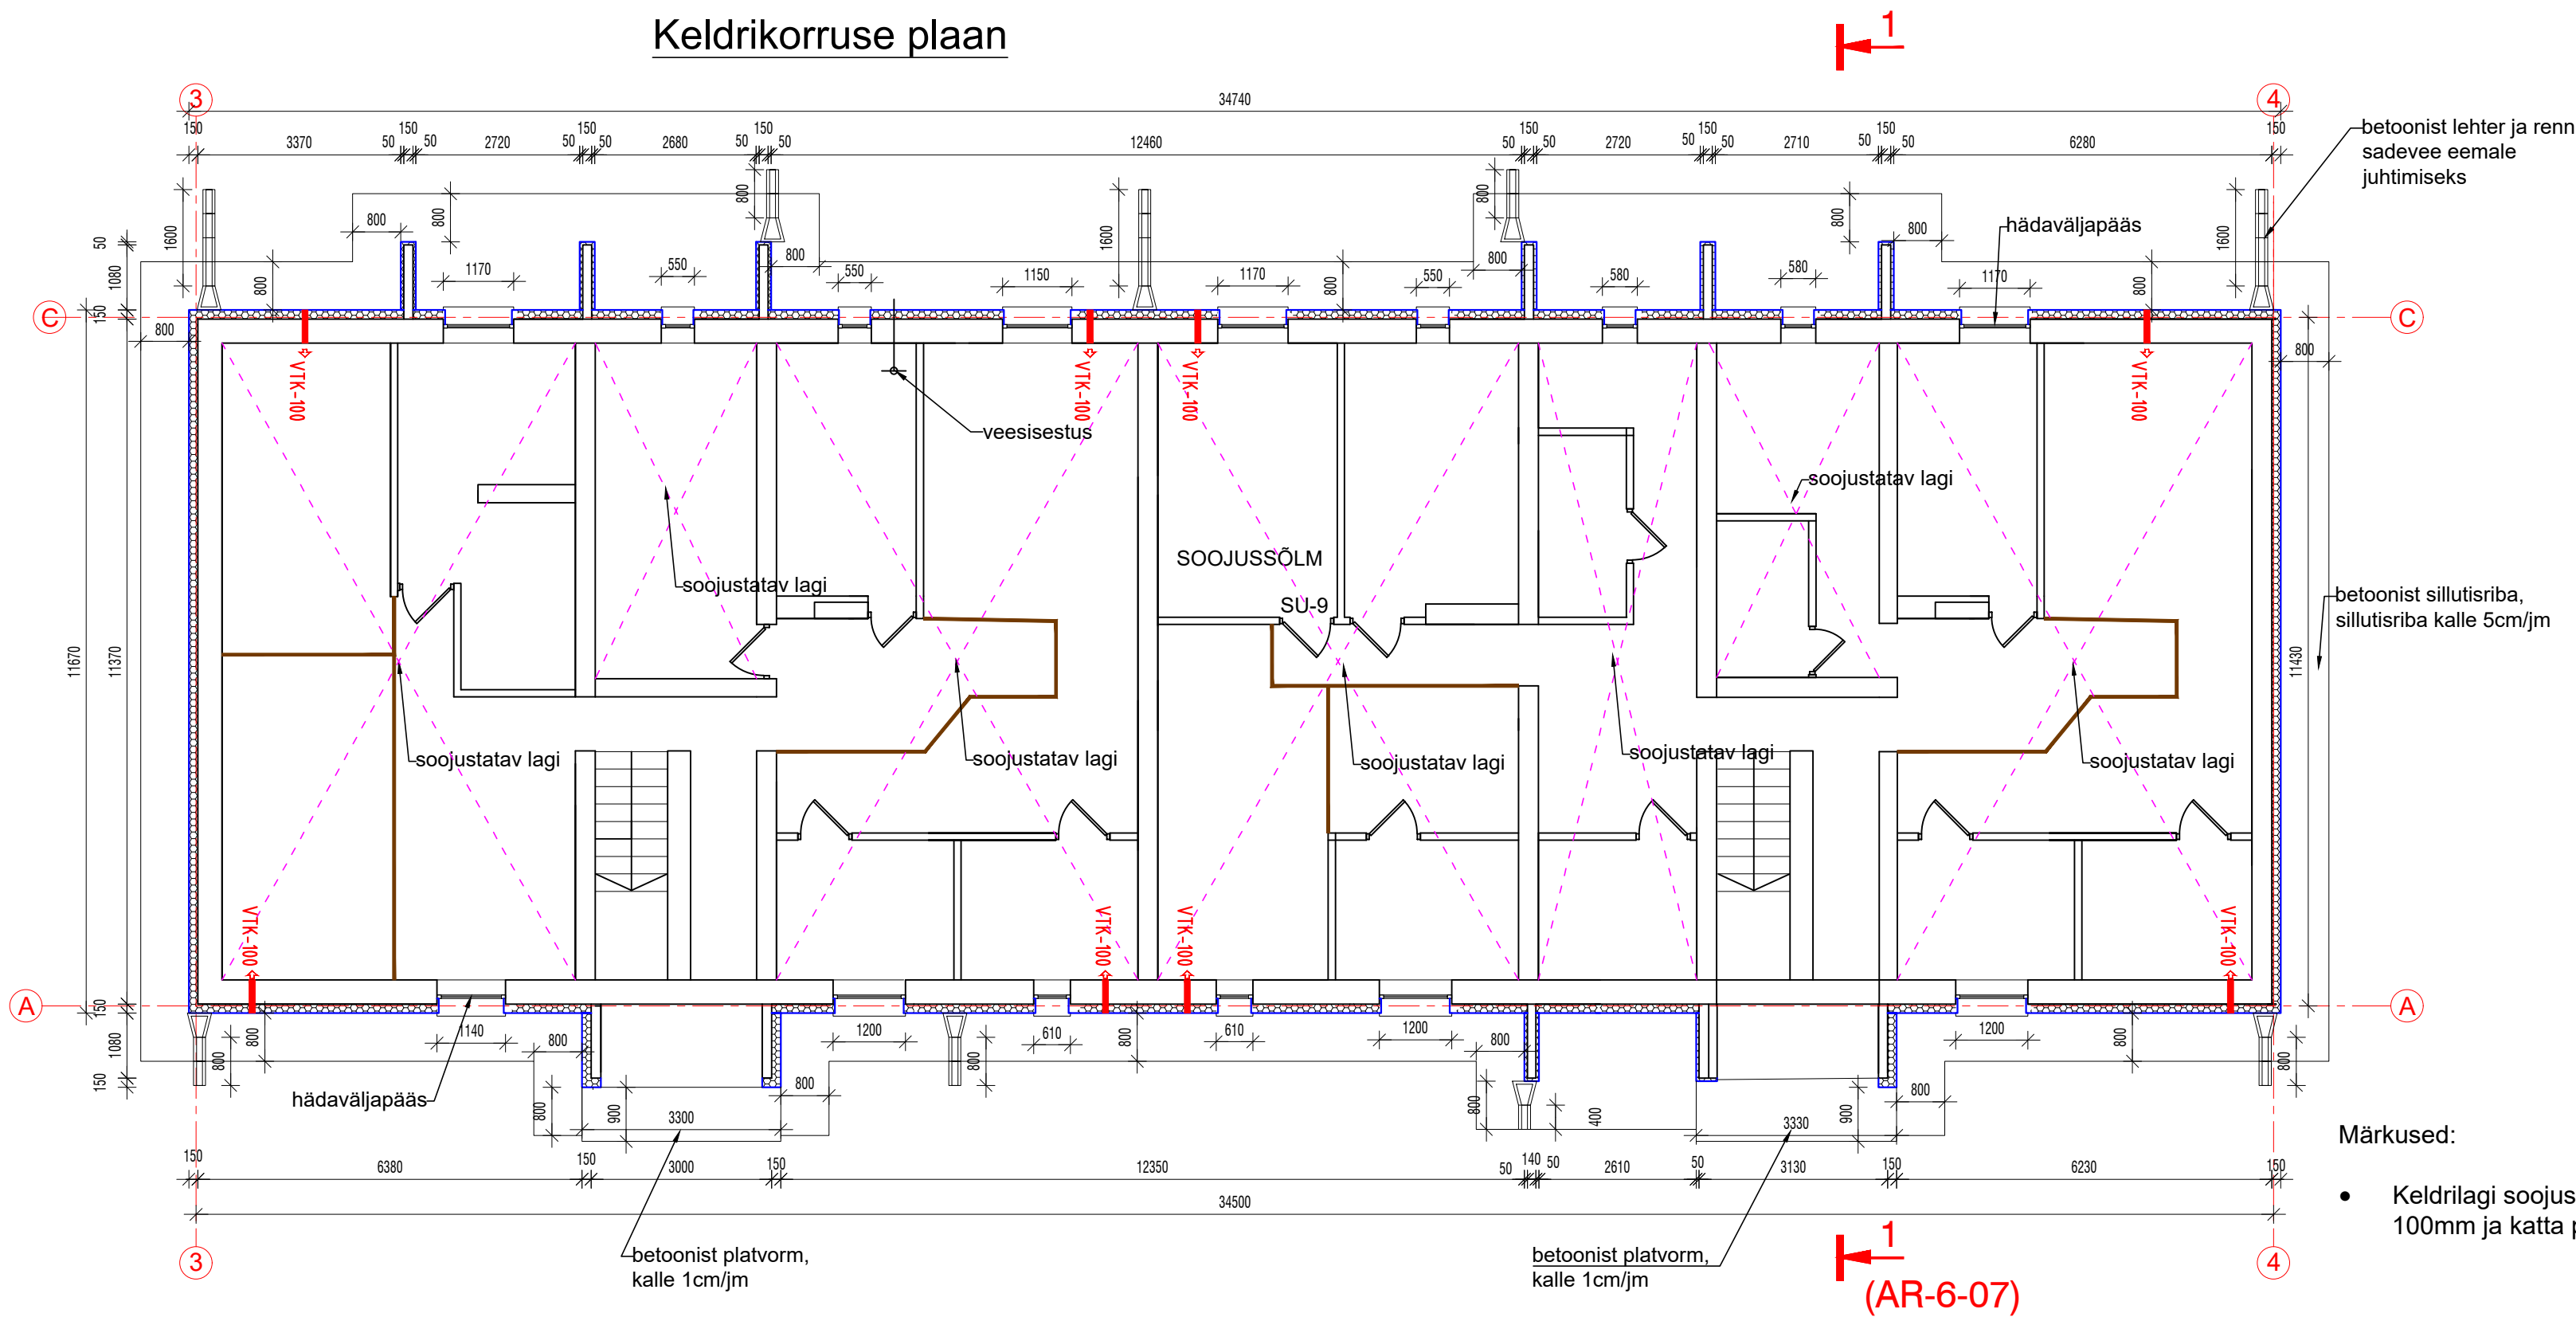

Märkused:

- Keldrilagi soojustada lakke liimitavate villaplaatidega paksusega 100mm ja katta pihustatava värviga

Tingmärgid:

- Olemasolevad konstruktsioonid. Vundament betoonplokkidest
- Proj. soklisoojustus: vahtpolüstüreen EPS 120 Perimeeter 150mm ja 50mm (rödude vundamendid). Soojustus on kaetud tugevdatud krohviga (topeltarmeeing).
- Projekteerimisel lähtunud tuletõkkesektsioonipiirid. Lisaks korstende lõõrid. Sektsioonipiir EI60, avatäited, läbiviigud EI30.
- Värsketõuklapid D=100mm, väljas sademekate ja putukavõrk

Objekti aadress:	Töö liik:
Objekti nimetus:	rekonstrueerimine
Tellijä:	Projekti staadium: <i>põhiprojekt</i> Staadiumi tähis: <i>_PP</i>
	Joonise nimetus: <i>Keldrikorruse plaan</i> Mõõtkava: <i>M 1:100</i>
	Töö number: <i>AR</i> Proj.osa: <i>5</i> Grupp: <i>04</i> Joonis: <i>v01</i> Versioon: