




II korruse plaan

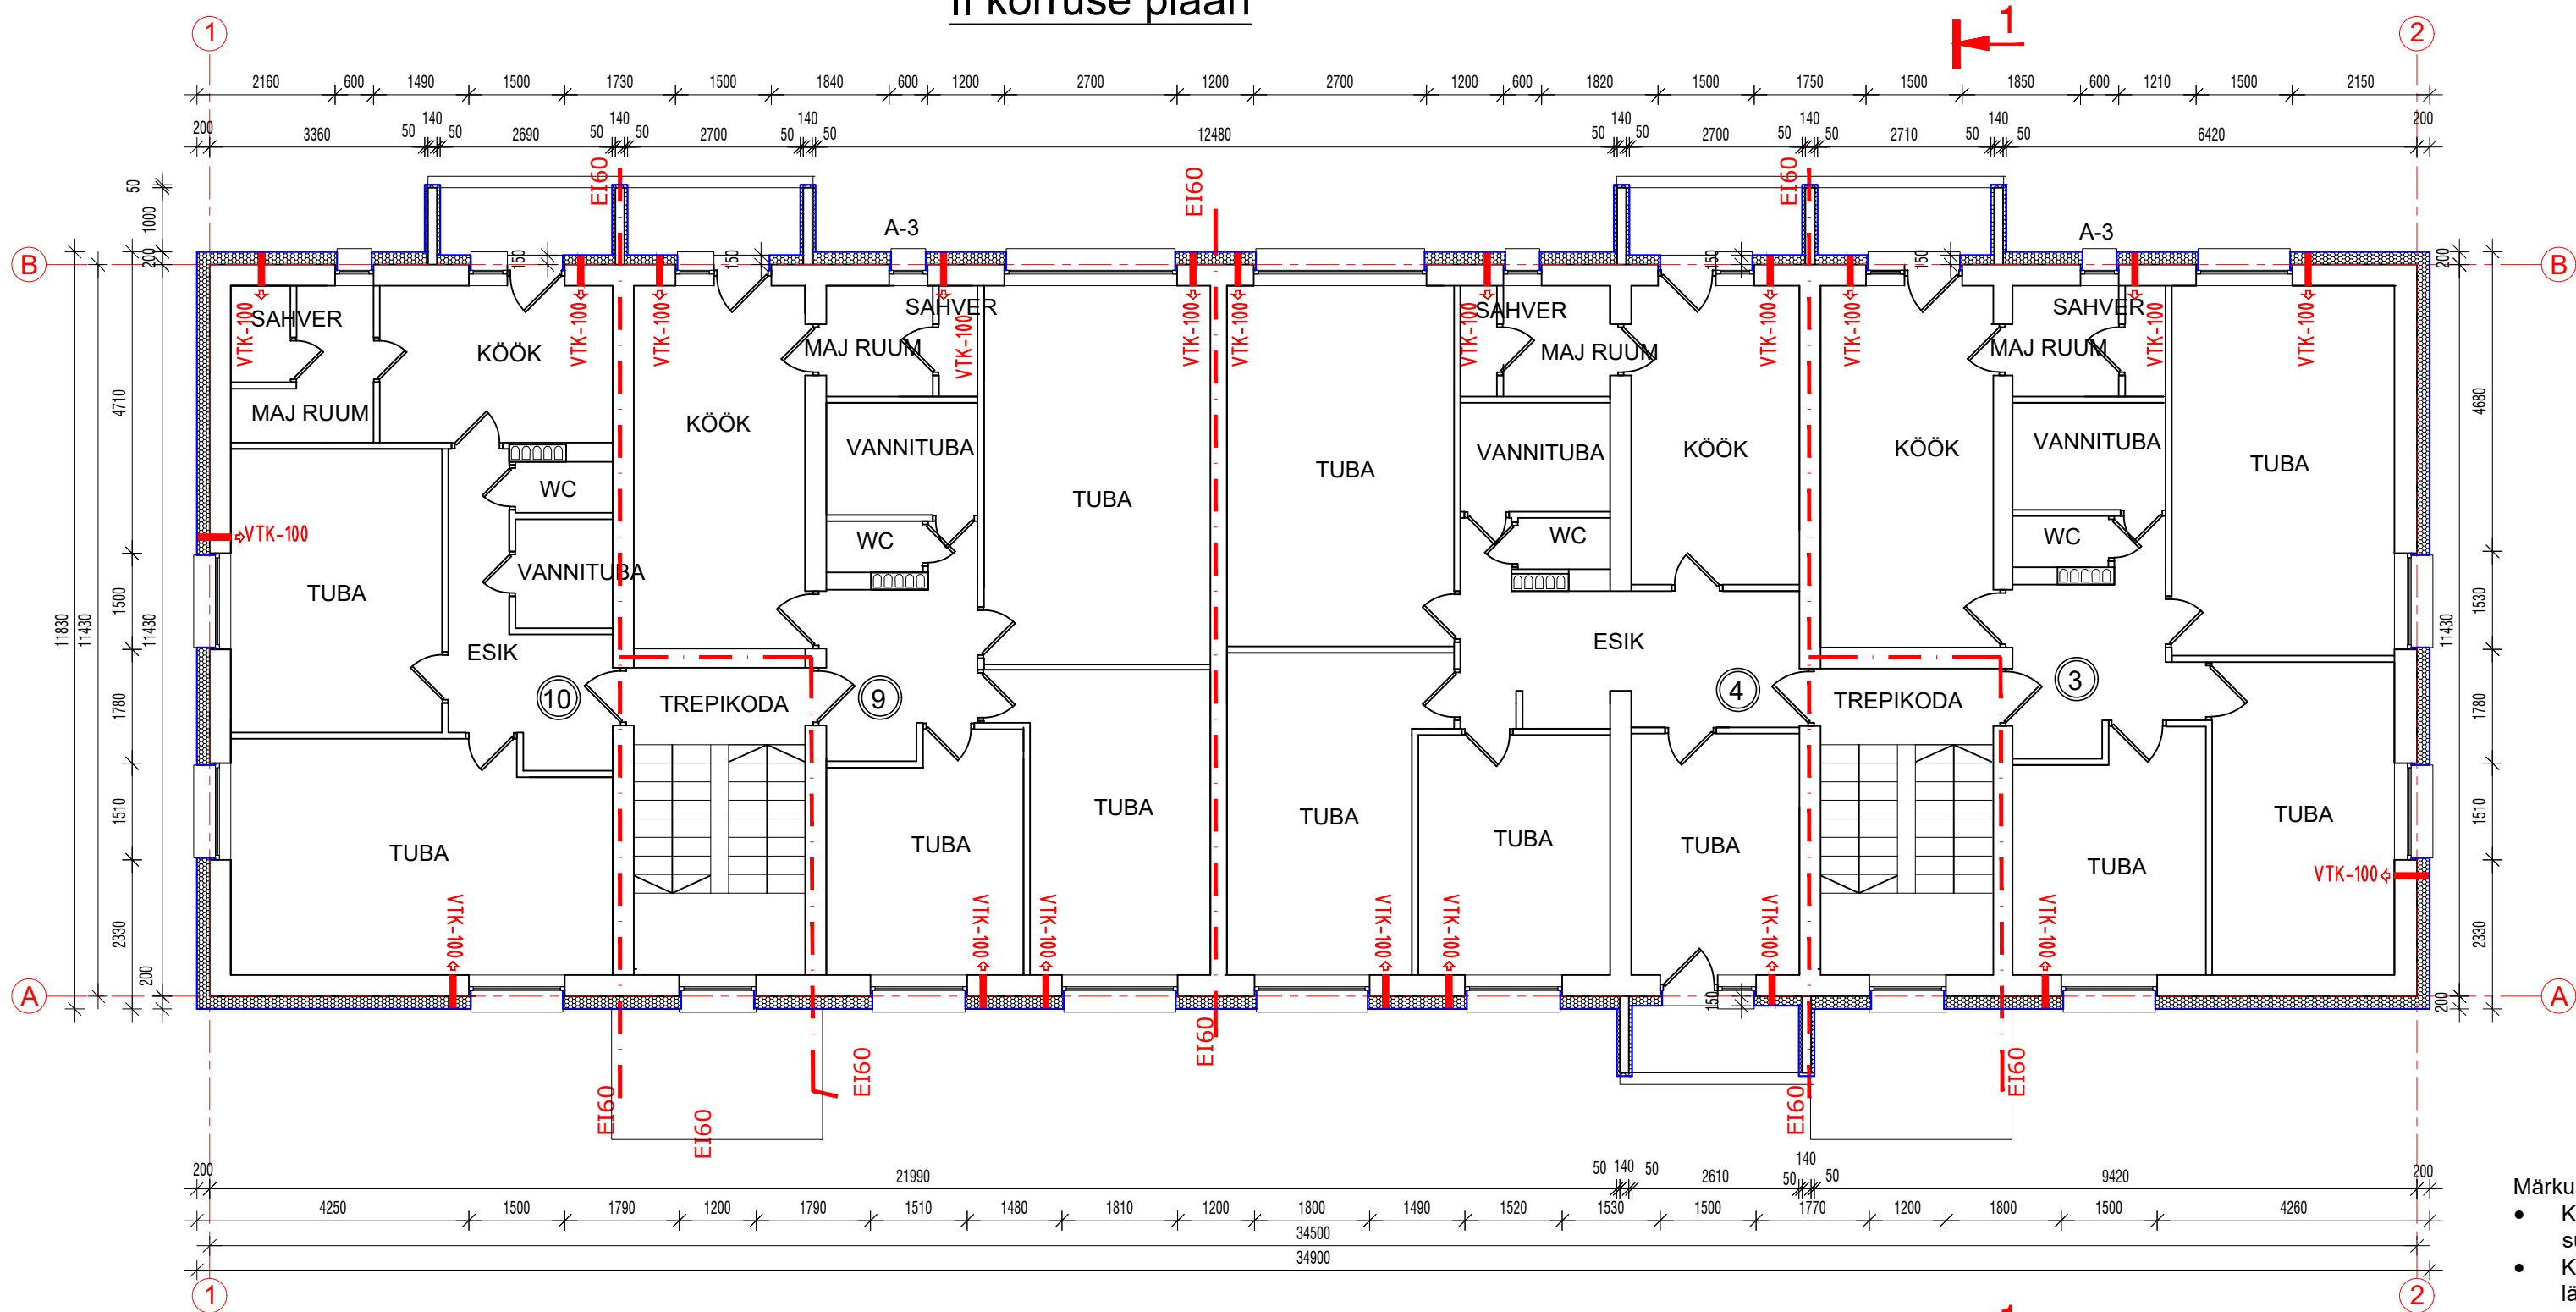

Tingmärgid:

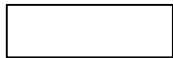

Olemasolevad seinad (välisseinad gaasbetoon suurplokkidest).

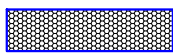

Projekteeritud EPS 60 silver soojustus koos A-klassi villast ribadega. Soojustuse paksus 50mm (rõdude otsaseinad), 150mm (rõdude välisseinad), muud seinad 200 mm. Soojustus katta toonitud silikoonkrohviga. Rõdudel tugevdatud krohv (topeltarmeeering). Aknapõskedel soojustuse paksus 30mm.



Projekteerimisel lähtutud tuletõkkeseksioonipiirid. Lisaks korstende lõõrid. Sektsioonipiir EI60, avatäited, läbiviigud EI30. Perspektiivis vahetatakse avatäited



Värskeõhuklapid D=100mm, väljas sademekate ja putukavõrk. Kasutada võimalusel olemasolevaid avasid seinas.

Märkused:

- Kõik seadustamata küttekolded ja küttekolded, kus on suitsugaasid juhitud ventilatsioonilõõridesse tuleb likvideerida
- Korterite siseustesse paigaldada siirdeõhurestid või eemaldada lävepakud

1
(AR-6-07)

Objekti aadress:	Töö liik:
	rekonstrueerimine
Objekti nimetus:	Projekti staadium:
korterelamu	Staadiumi tähis:
Tellijä: KÜ	põhiprojekt
	Joonise nimetus:
	II korruse plaan
	M 1:100
Projekti juht	Töö number:
Insener	Proj.osa:
Joonestas	Grupp:
	Joonis:
	Versioon:
	AR 5 02 v01