


III korruse plaan

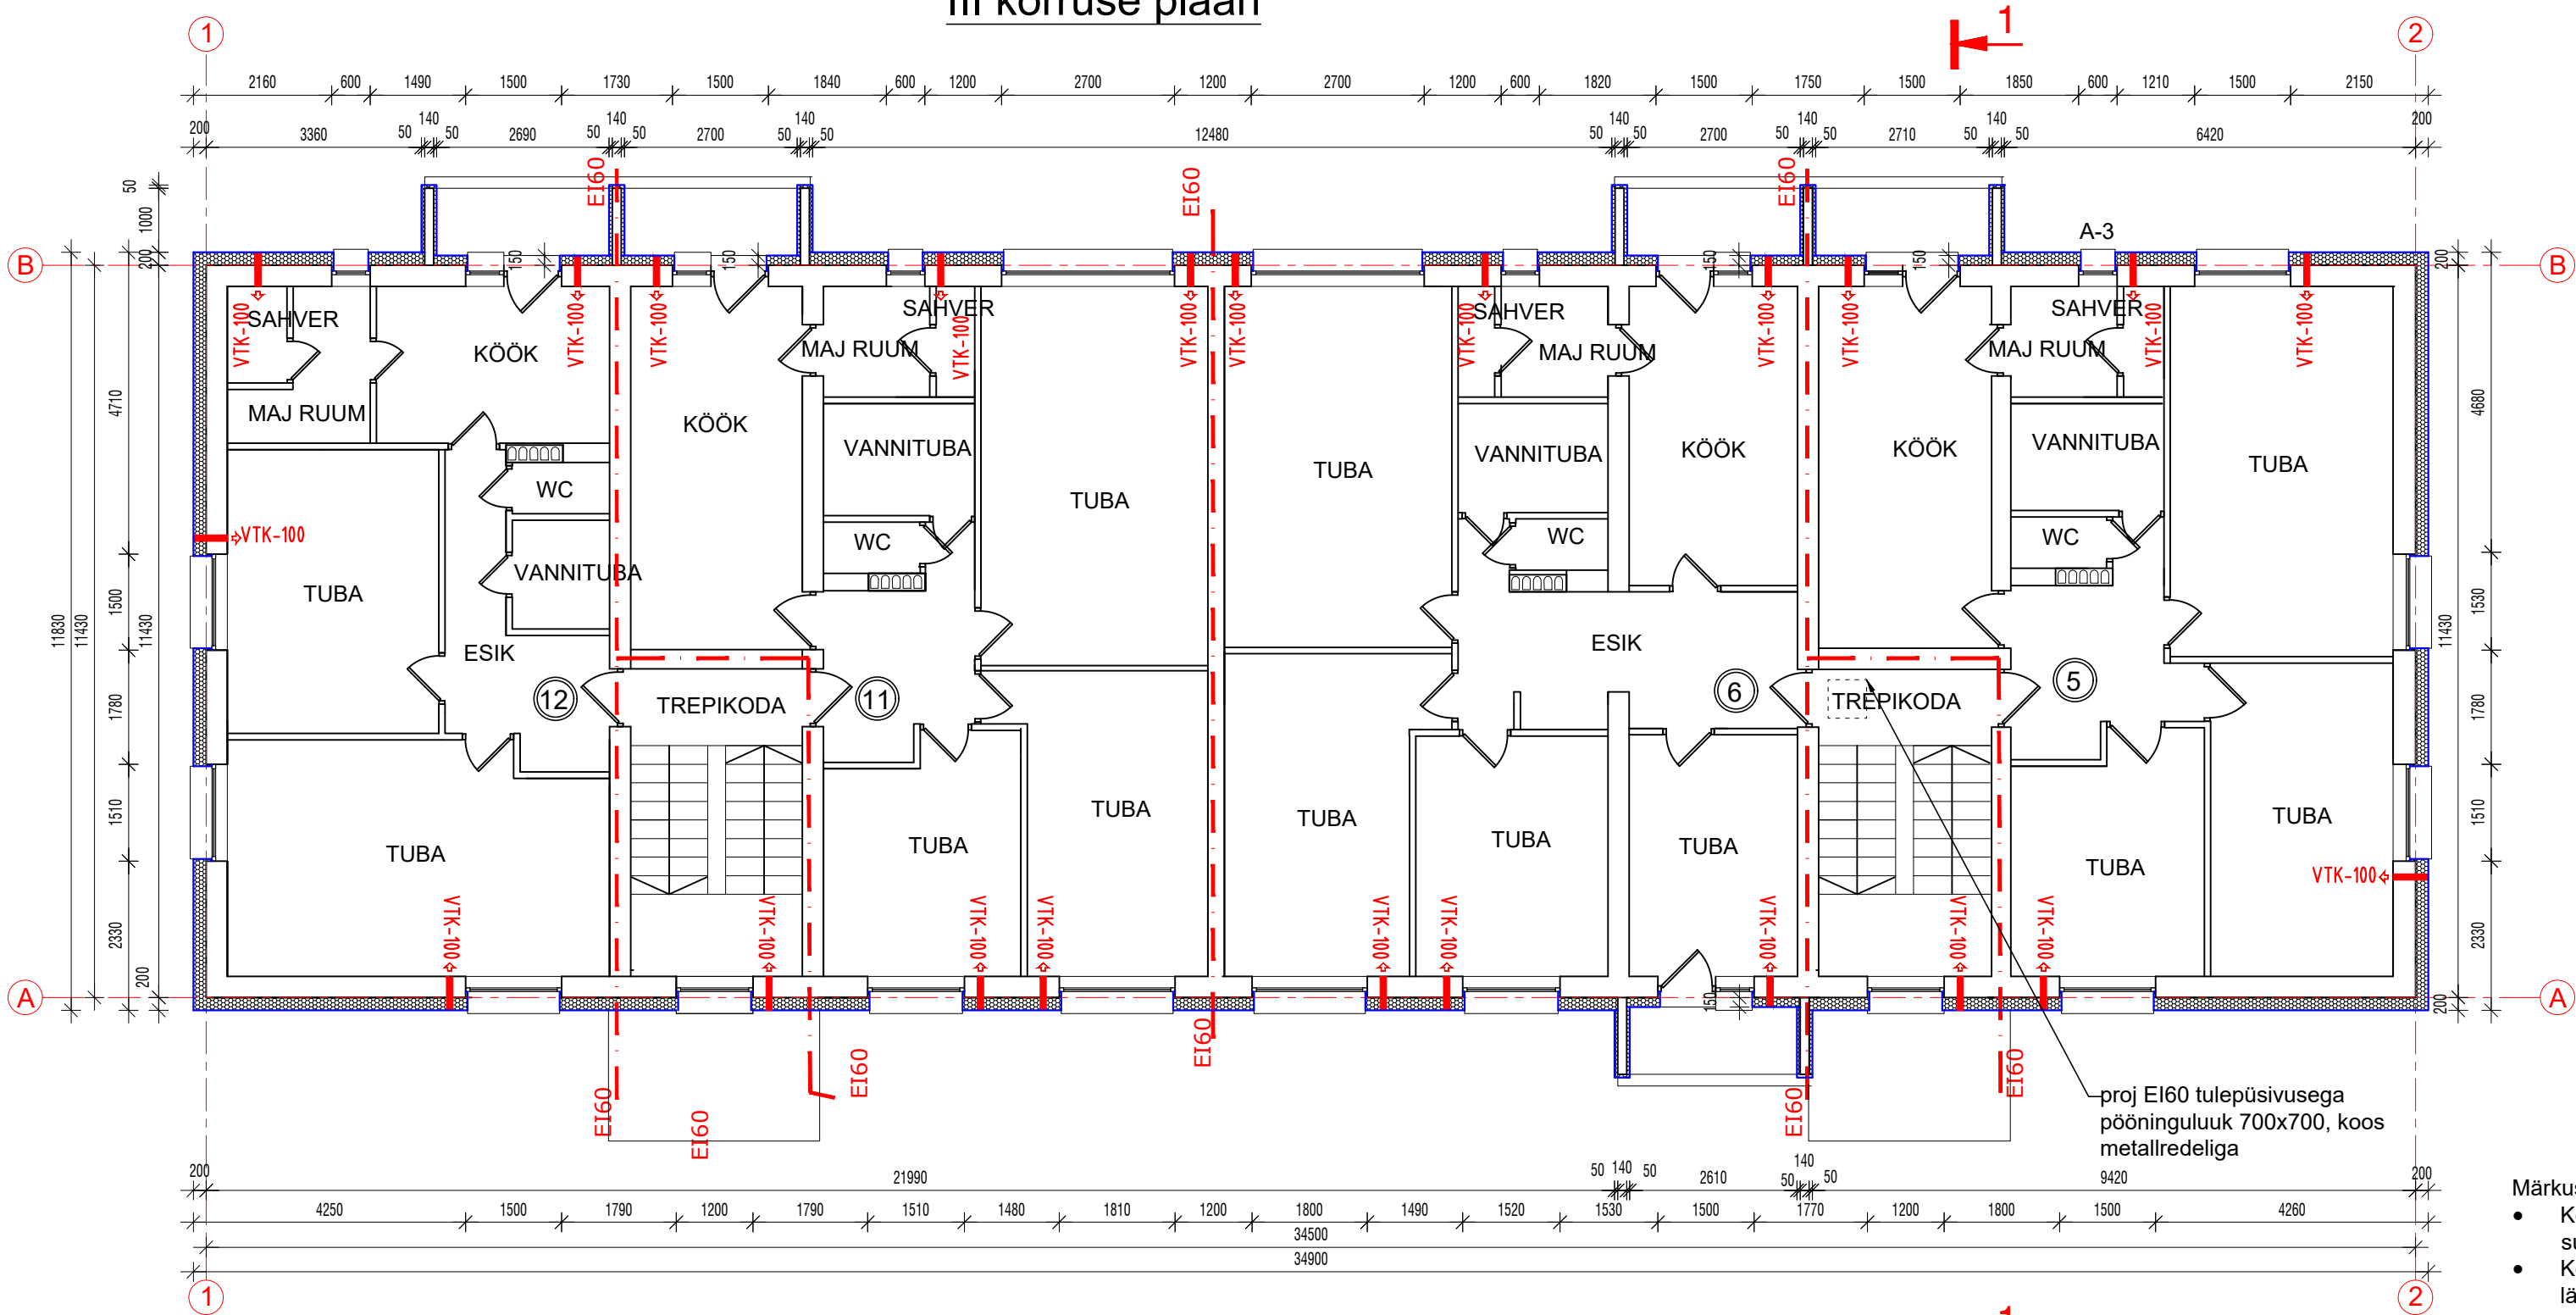

- Märkused:
- Kõik seadustamata küttekolded ja küttekolded, kus on suitsugaasid juhitud ventilatsioonilõõridesse tuleb likvideerida
 - Korterite siseustesse paigaldada siirdeõhurestid või eemaldada lävepakud

Tingmärgid:

- Olemasolevad seinad (välisseinad gaasbetoon suurplokkidest).
- Projekteeritud EPS 60 silver soojustus koos A-klassi villast ribadega. Soojustuse paksus 50mm (rõdude otsaseinad), 150mm (rõdude välisseinad), muud seinad 200 mm. Soojustus katta toonitud silikoonkrohviga. Rõdudel tugevdatud krohv (topeltarmeering). Aknapõskedel soojustuse paksus 30mm.
- Projekteerimisel lähtunud tuletõkkeseksioonipiirid. Lisaks korstende lõõrid. Sektsioonipiir EI60, avatäited, läbiviigud EI30. Perspektiivis vahetatakse avatäited
- Värskeõhuklapid D=100mm, väljas sademekate ja putukavõrk. Kasutada võimalusel olemasolevaid avasid seinas.

| | |
|------------------|---|
| Objekti aadress: | Töö liik: |
| Objekti nimetus: | rekonstrueerimine |
| Tellij: | Projekti staadium: <i>põhiprojekt</i> Staadiumi tähis: <i>_PP</i> |
| | Joonise nimetus: <i>III korruse plaan</i> Mõõtkava: <i>M 1:100</i> |
| Projektijuht | Töö number: <i>AR</i> <i>5</i> <i>03</i> <i>v01</i> |
| Insener | Proj.osa: <i>5</i> Grupp: <i>03</i> Joonis: <i>v01</i> Versioon: |
| Joonestas | |