


Katuse plaan

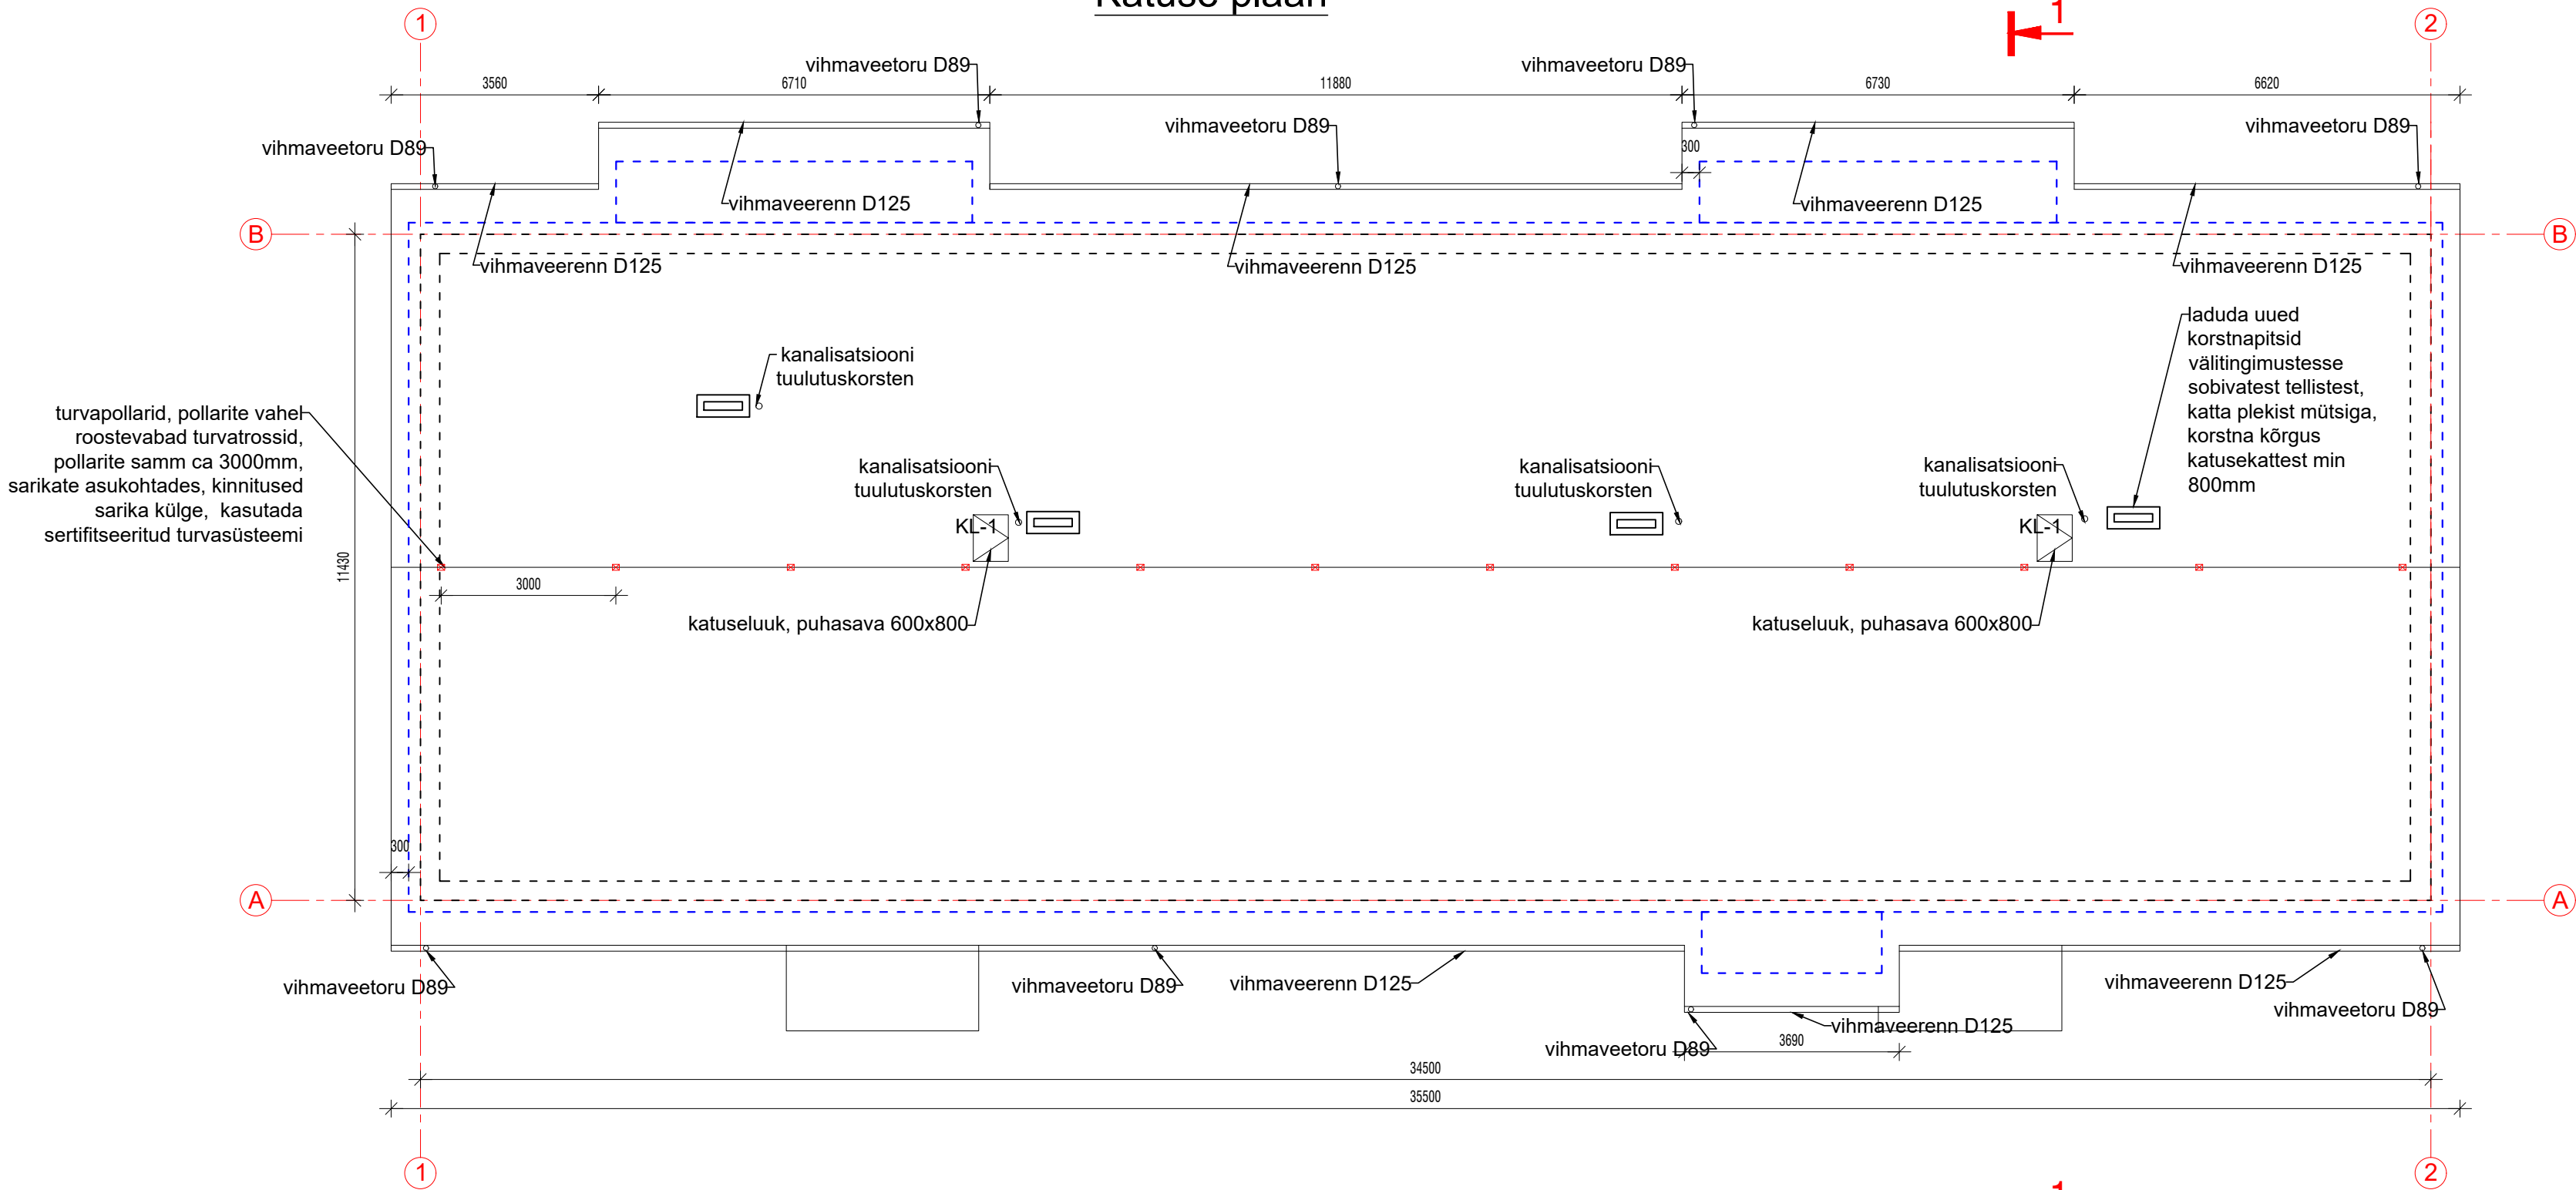

1
(AR-6-07)

Objekti aadress:	Töö liik: rekonstrueerimine				
Objekti nimetus:	Projekti staadium: põhiprojekt	Staadiumi tähis: _PP			
Tellijä:	Joonise nimetus: Katuse plaan	Mõõtkava: M 1:100			
Projekti juht	Töö number:	Proj.osa:	Grupp:	Joonis:	Versioon:
Insener	AR	5	06	v01	
Joonestas					