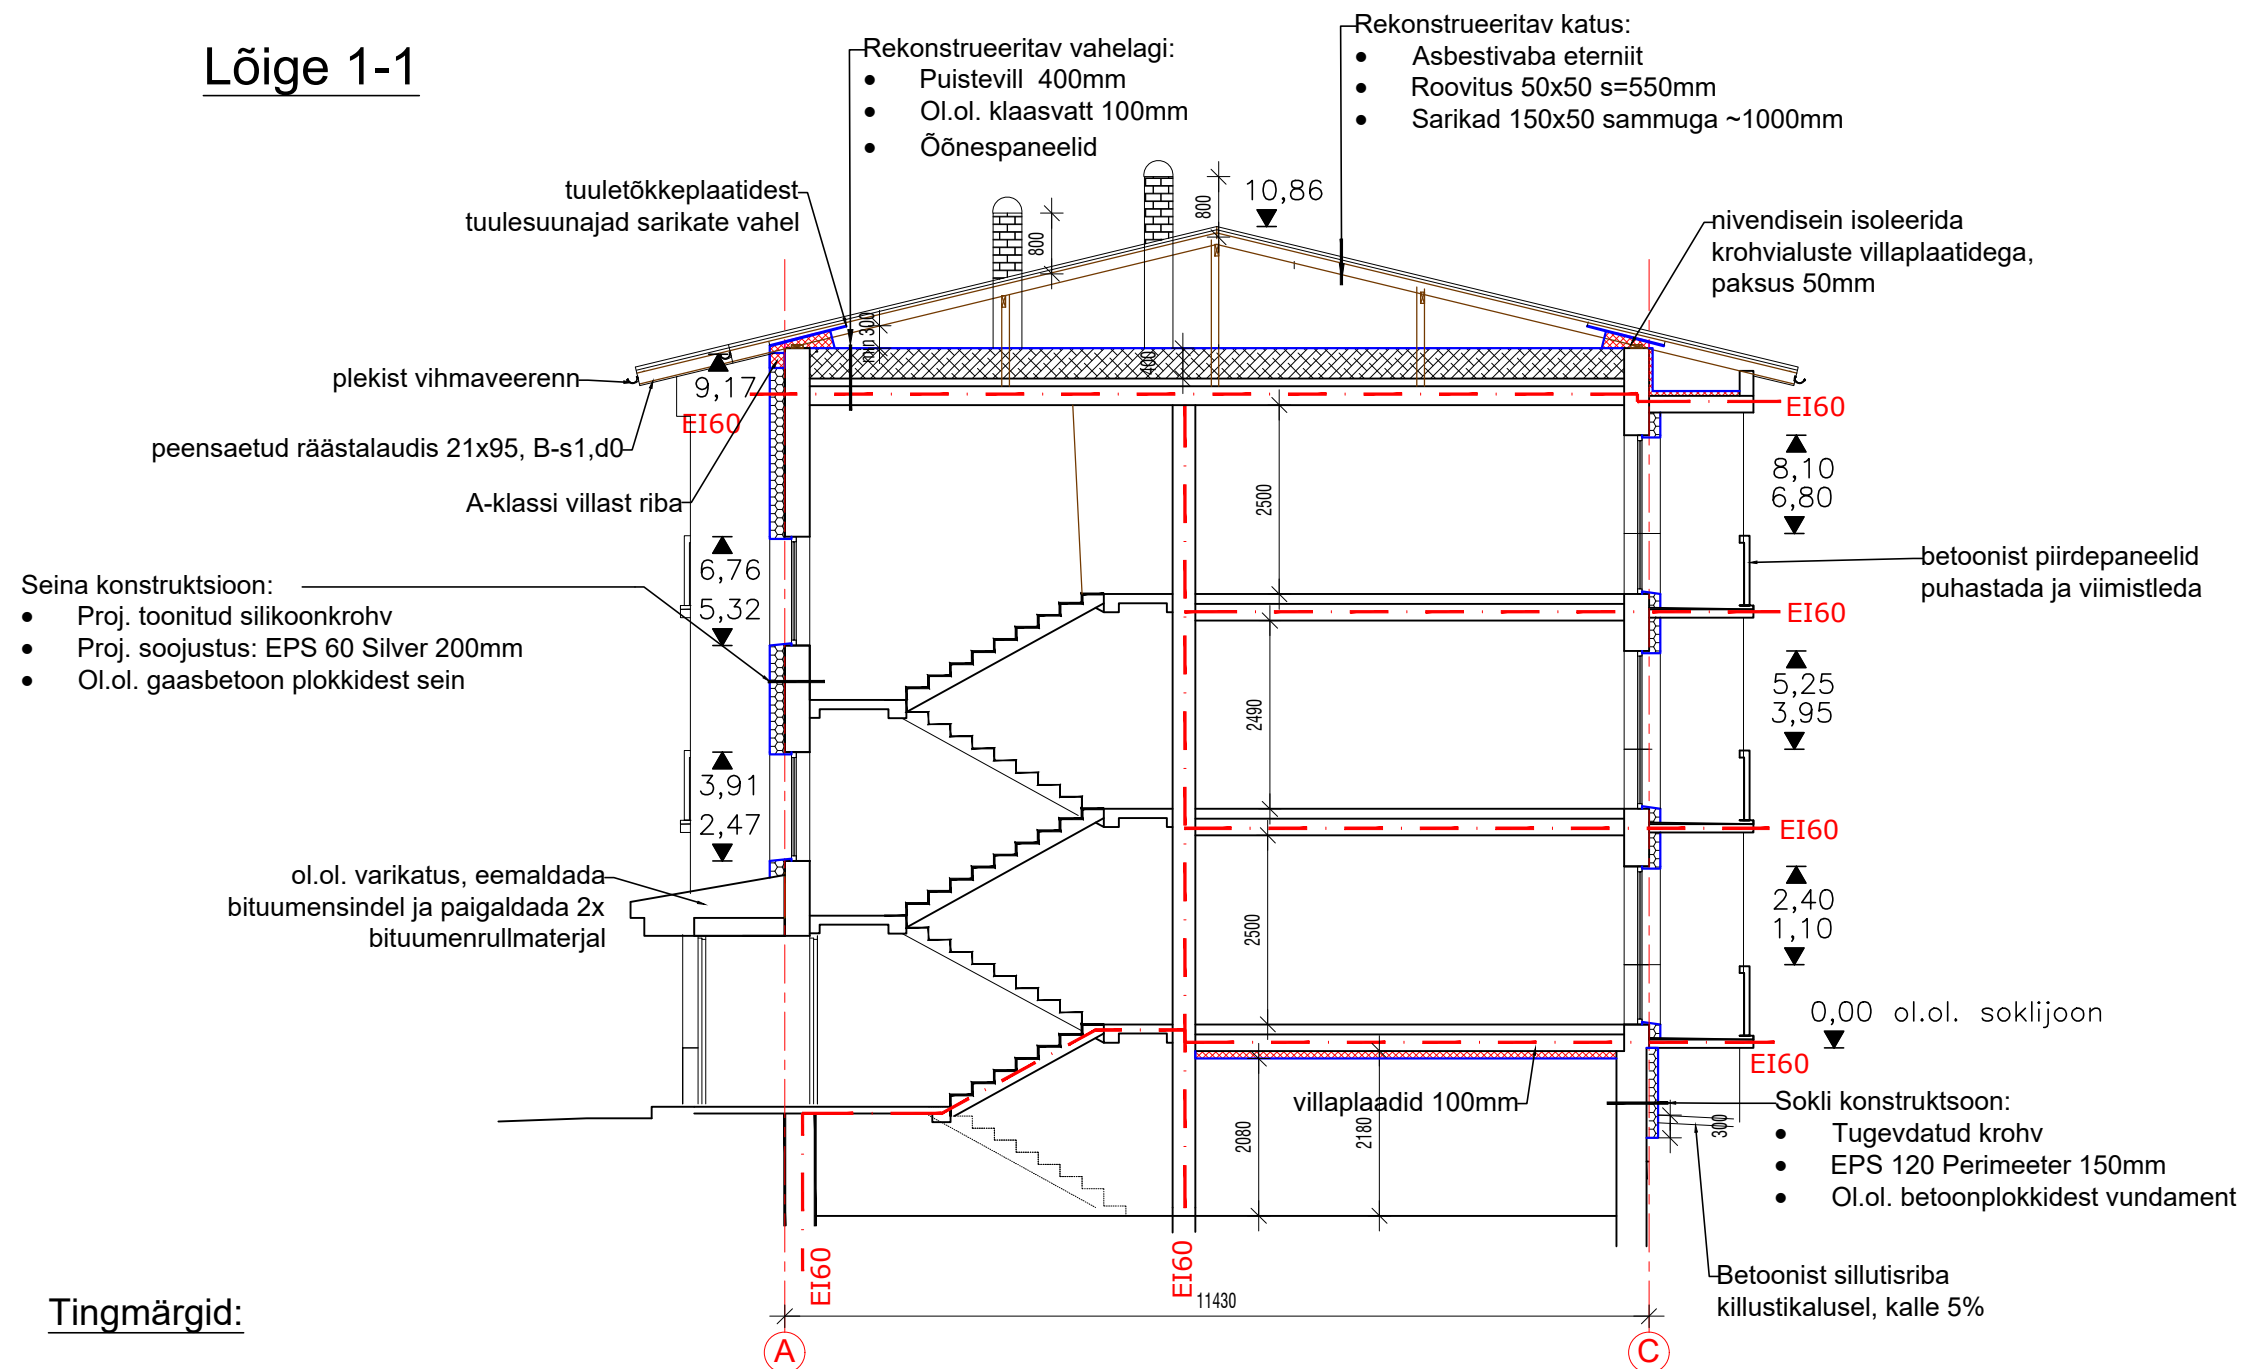

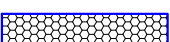





Lõige 1-1



Tingmärgid:

- | | |
|---|--|
|  | Olemasolevad konstruktsioonid (välissein gaasbetooni suur- ja väikeplokkidest, vundament betoonplokkidest, vahelaed õõnespaneelidest) |
|  | Projekteeritud EPS 60 Silver vahtpolüstüreensoojustus 150mm. Soojustus katta toonitud silikoonkrohviga. Tugevdatud krohv (topeltarmeering) maapinnast kuni 2m kõrguseni ja rõdudel. EPS 120 Perimeeter soklis. |
|  | Projekteeritud A-klassi villast soojustus 200mm. Villaribade laius 200mm. Keldrilae soojustus 100mm |
|  | Projekteeritud puistevillast soojustus 400mm |
|  | Projekteerimisel lähtutud tuletõkkesektsioonipiirid. Sektsioonipiir EI60, avatäited, läbiviigud EI30. |

Objekti aadress:	Töö liik: rekonstrueerimine
Objekti nimetus:	Projekti staadium: Staadiumi tähis: põhiprojekt _PP
Tellijä:	Joonise nimetus: Mõõtkaava: Lõige 1-1 M 1:100
	Töö number: Proj.osa: Grupp: Joonis: Versioon: AR 6 07 v01