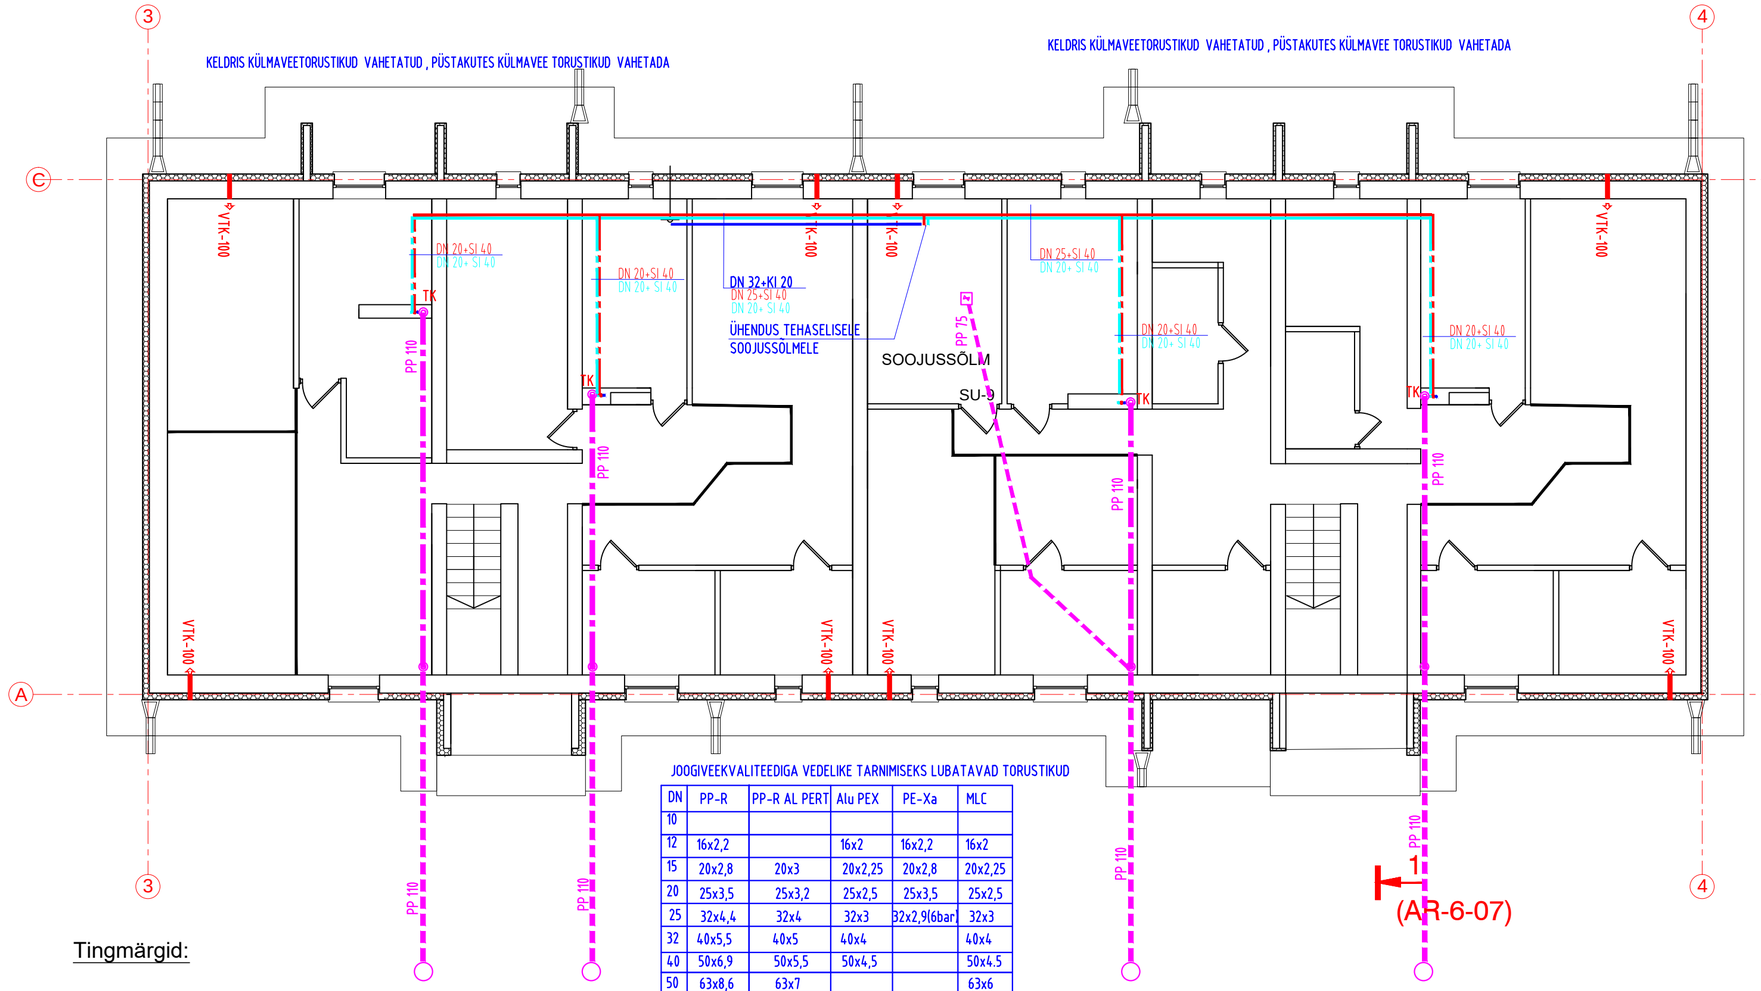

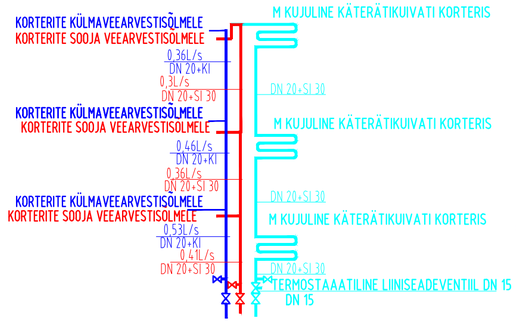

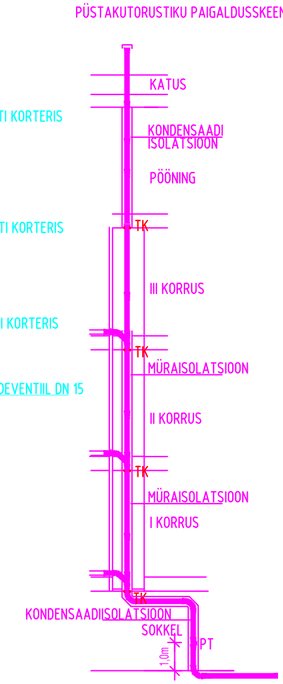

JOOGIVEEKVALITEEDIGA VEDELIKE TARNIMISEKS LUBATAVAD TORUSTIKUD

DN	PP-R	PP-R AL PERT	Alu PEX	PE-Xa	MLC
10					
12	16x2,2		16x2	16x2,2	16x2
15	20x2,8	20x3	20x2,25	20x2,8	20x2,25
20	25x3,5	25x3,2	25x2,5	25x3,5	25x2,5
25	32x4,4	32x4	32x3	32x2,9(6bar)	32x3
32	40x5,5	40x5	40x4		40x4
40	50x6,9	50x5,5	50x4,5		50x4.5
50	63x8,6	63x7			63x6

KÜLMA VEE TORUSTIKEL LUBATUD PE JA Zn KATTEGA TORUDE KASUTAMINE

Tingmärgid:

Olemasolevad konstruktsioonid. Vundament betoonplokkidest

Proj. soklisoojustus: vahtpolüstüreen EPS 120 Perimeeter 150mm ja 50mm (rõdude vundamendid). Soojustus on kaetud tugevdatud krohviga (topeltarmeering).

Projekteerimisel lähtutud tuletõkkesektsioonipiirid. Lisaks korstende lõõrid. Sektsioonipiir EI60, avatäited, läbiviigud EI30.

VTK-100 Värskeõhuklapid D=100mm, väljas sademekate ja putukavõrk

Objekti aadress: , , ,	Töö liik: rekonstrueerimine
Objekti nimetus:	Projekti staadium: põhiprojekt / Staadiumi tähis: _PP
Tellija: ,	Joonise nimetus: Keldrikorruse plaan, Vesivarustus ja kanalisatsioon / Mõõtkava: M 1:100
	Töö number: / Proj.osa: VK / Grupp: 5 / Joonis: 04 / Versioon: v01