


Pööningu plaan

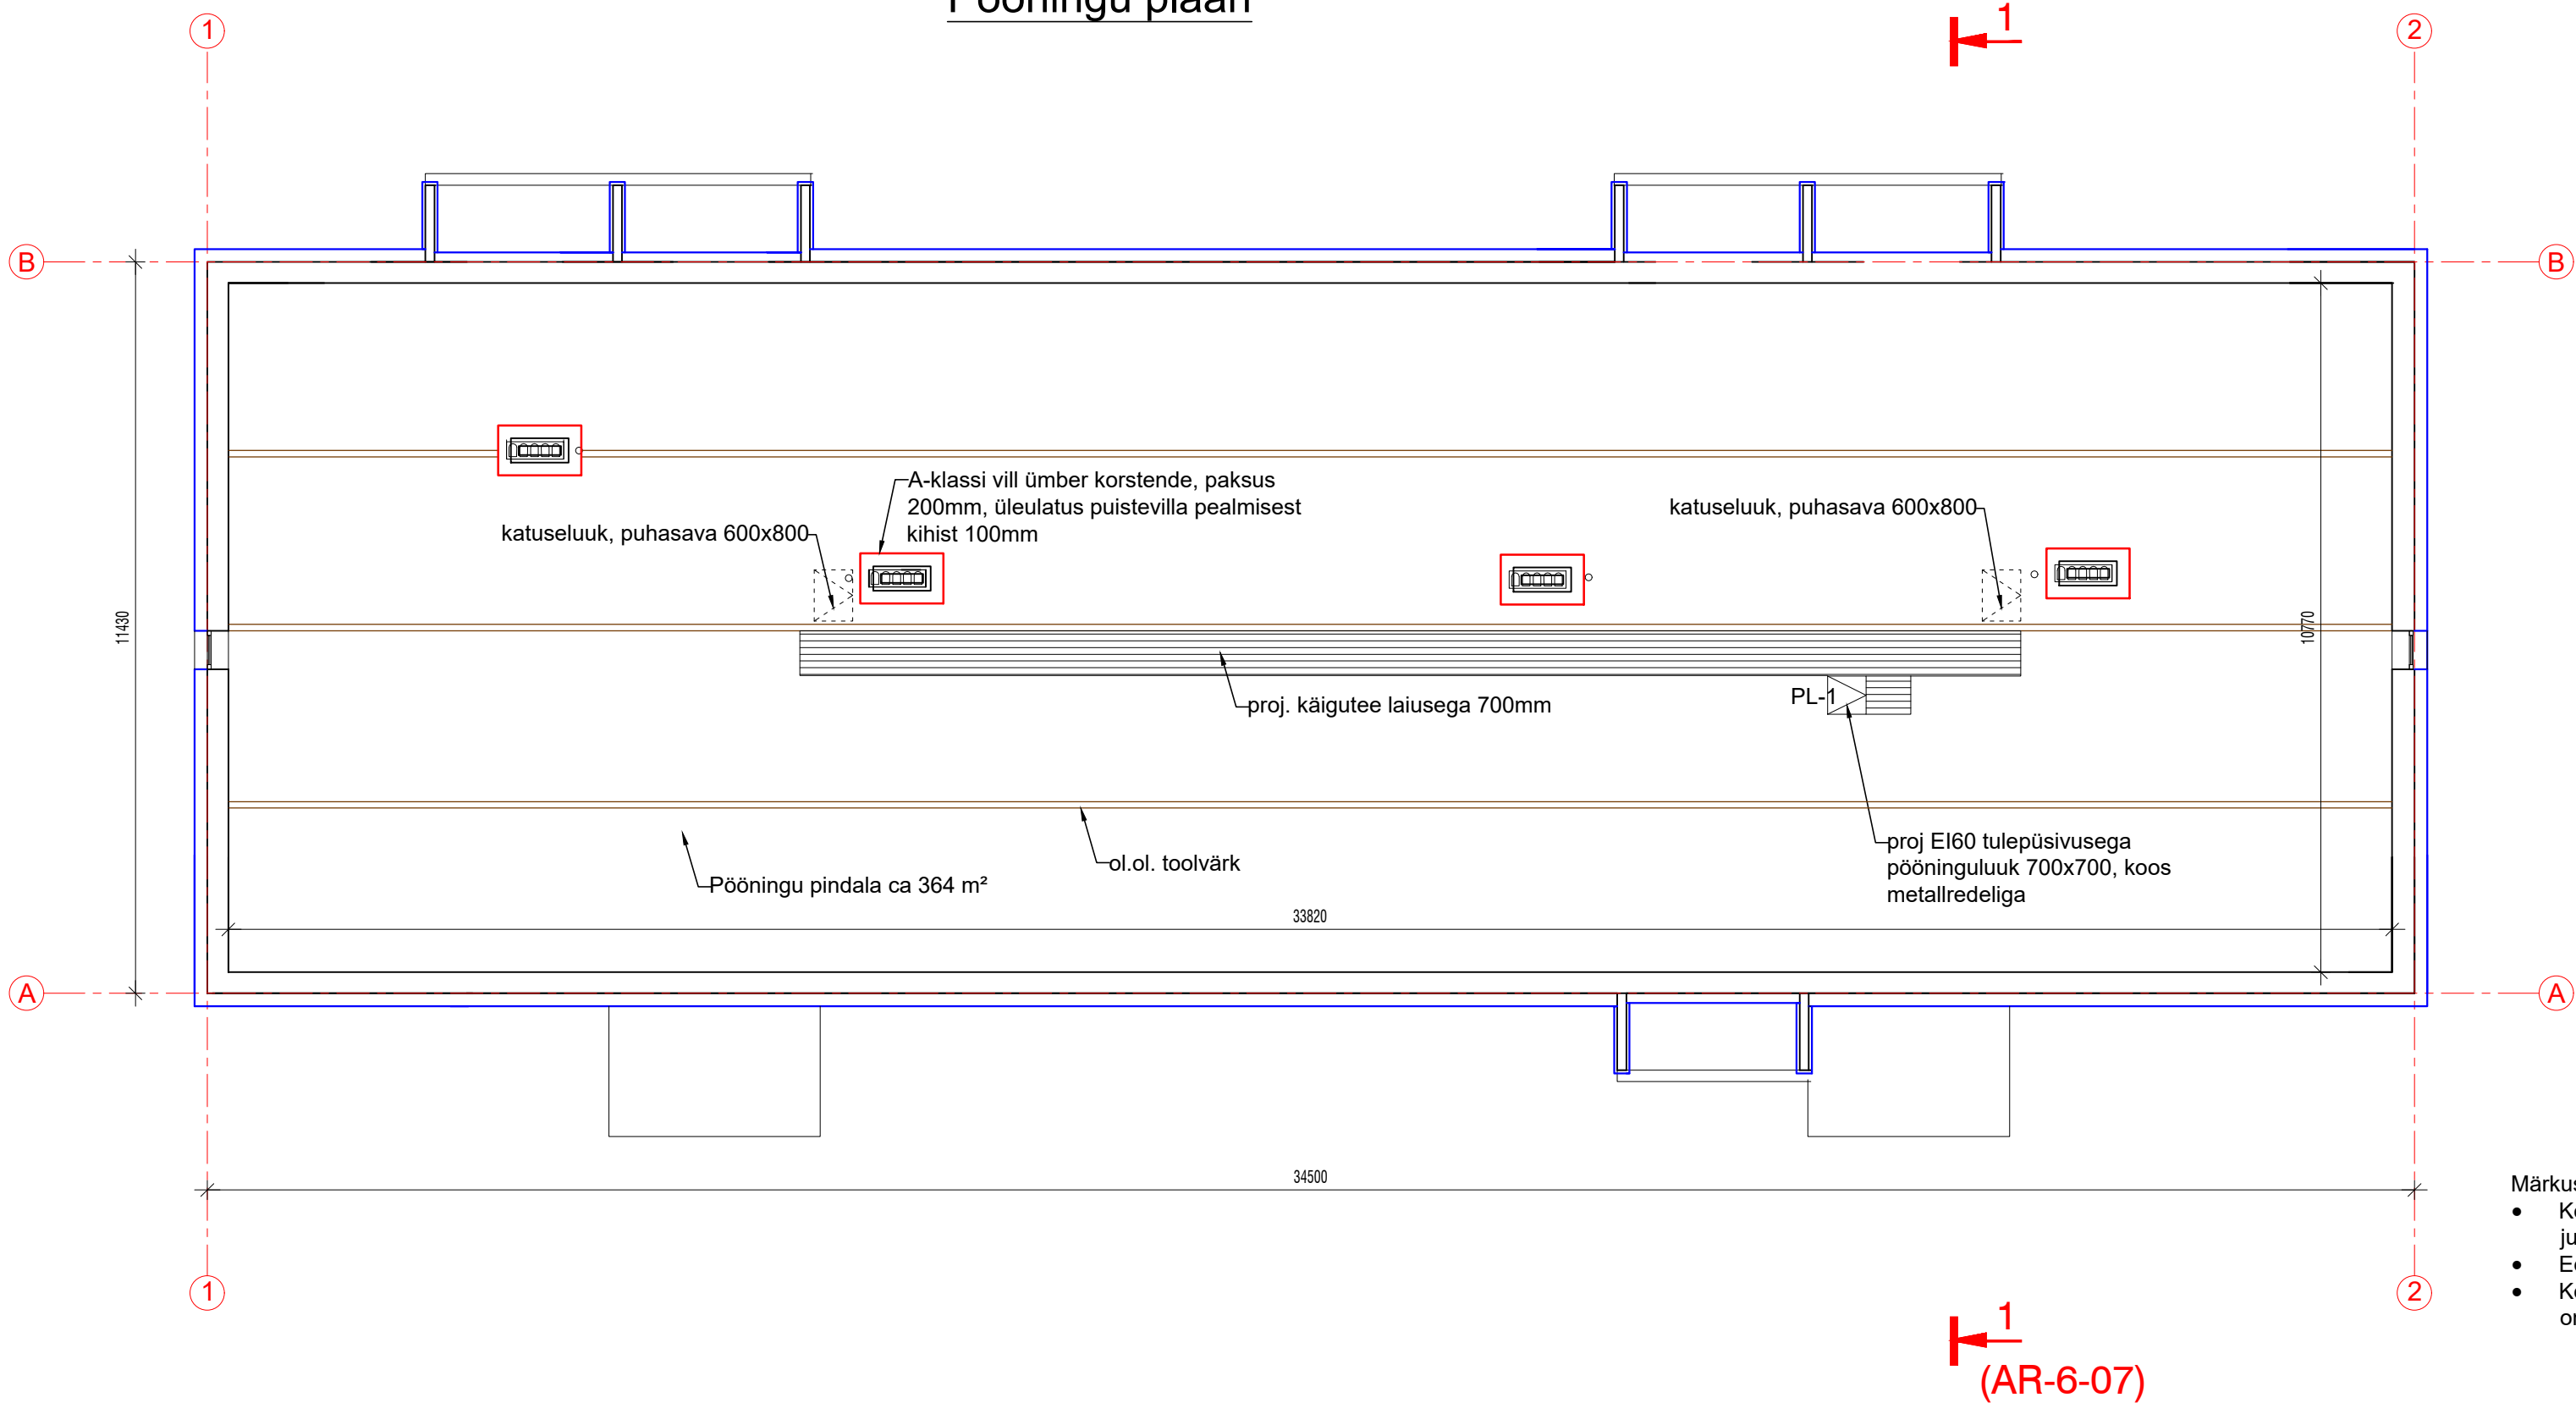

- Märkused:
- Kõik seadustamata küttekolded ja küttekolded, kus on suitsugaasid juhitud ventilatsioonilõõridesse tuleb likvideerida
 - Eemaldatavate korstende avad vahelaes sulgeda tulepüsivalt EI60
 - Korrustel on betoonplokkidest ventilatsioonilõõrid, alates pööningulaest on ühine silikaattelistest ventilatsioonikorsten

Objekti aadress:	Töö liik: rekonstrueerimine				
Objekti nimetus:	Projekti staadium: põhiprojekt	Staadiumi tähis: _PP			
Tellijä:	Joonise nimetus: Pööningu plaan	Mõõtkava: M 1:100			
Projekti juht	Töö number:	Proj.osa:	Grupp:	Joonis:	Versioon:
Insener	18056	AR	5	05	v01
Joonestas					