


Trepiplat, lõige M 1:10

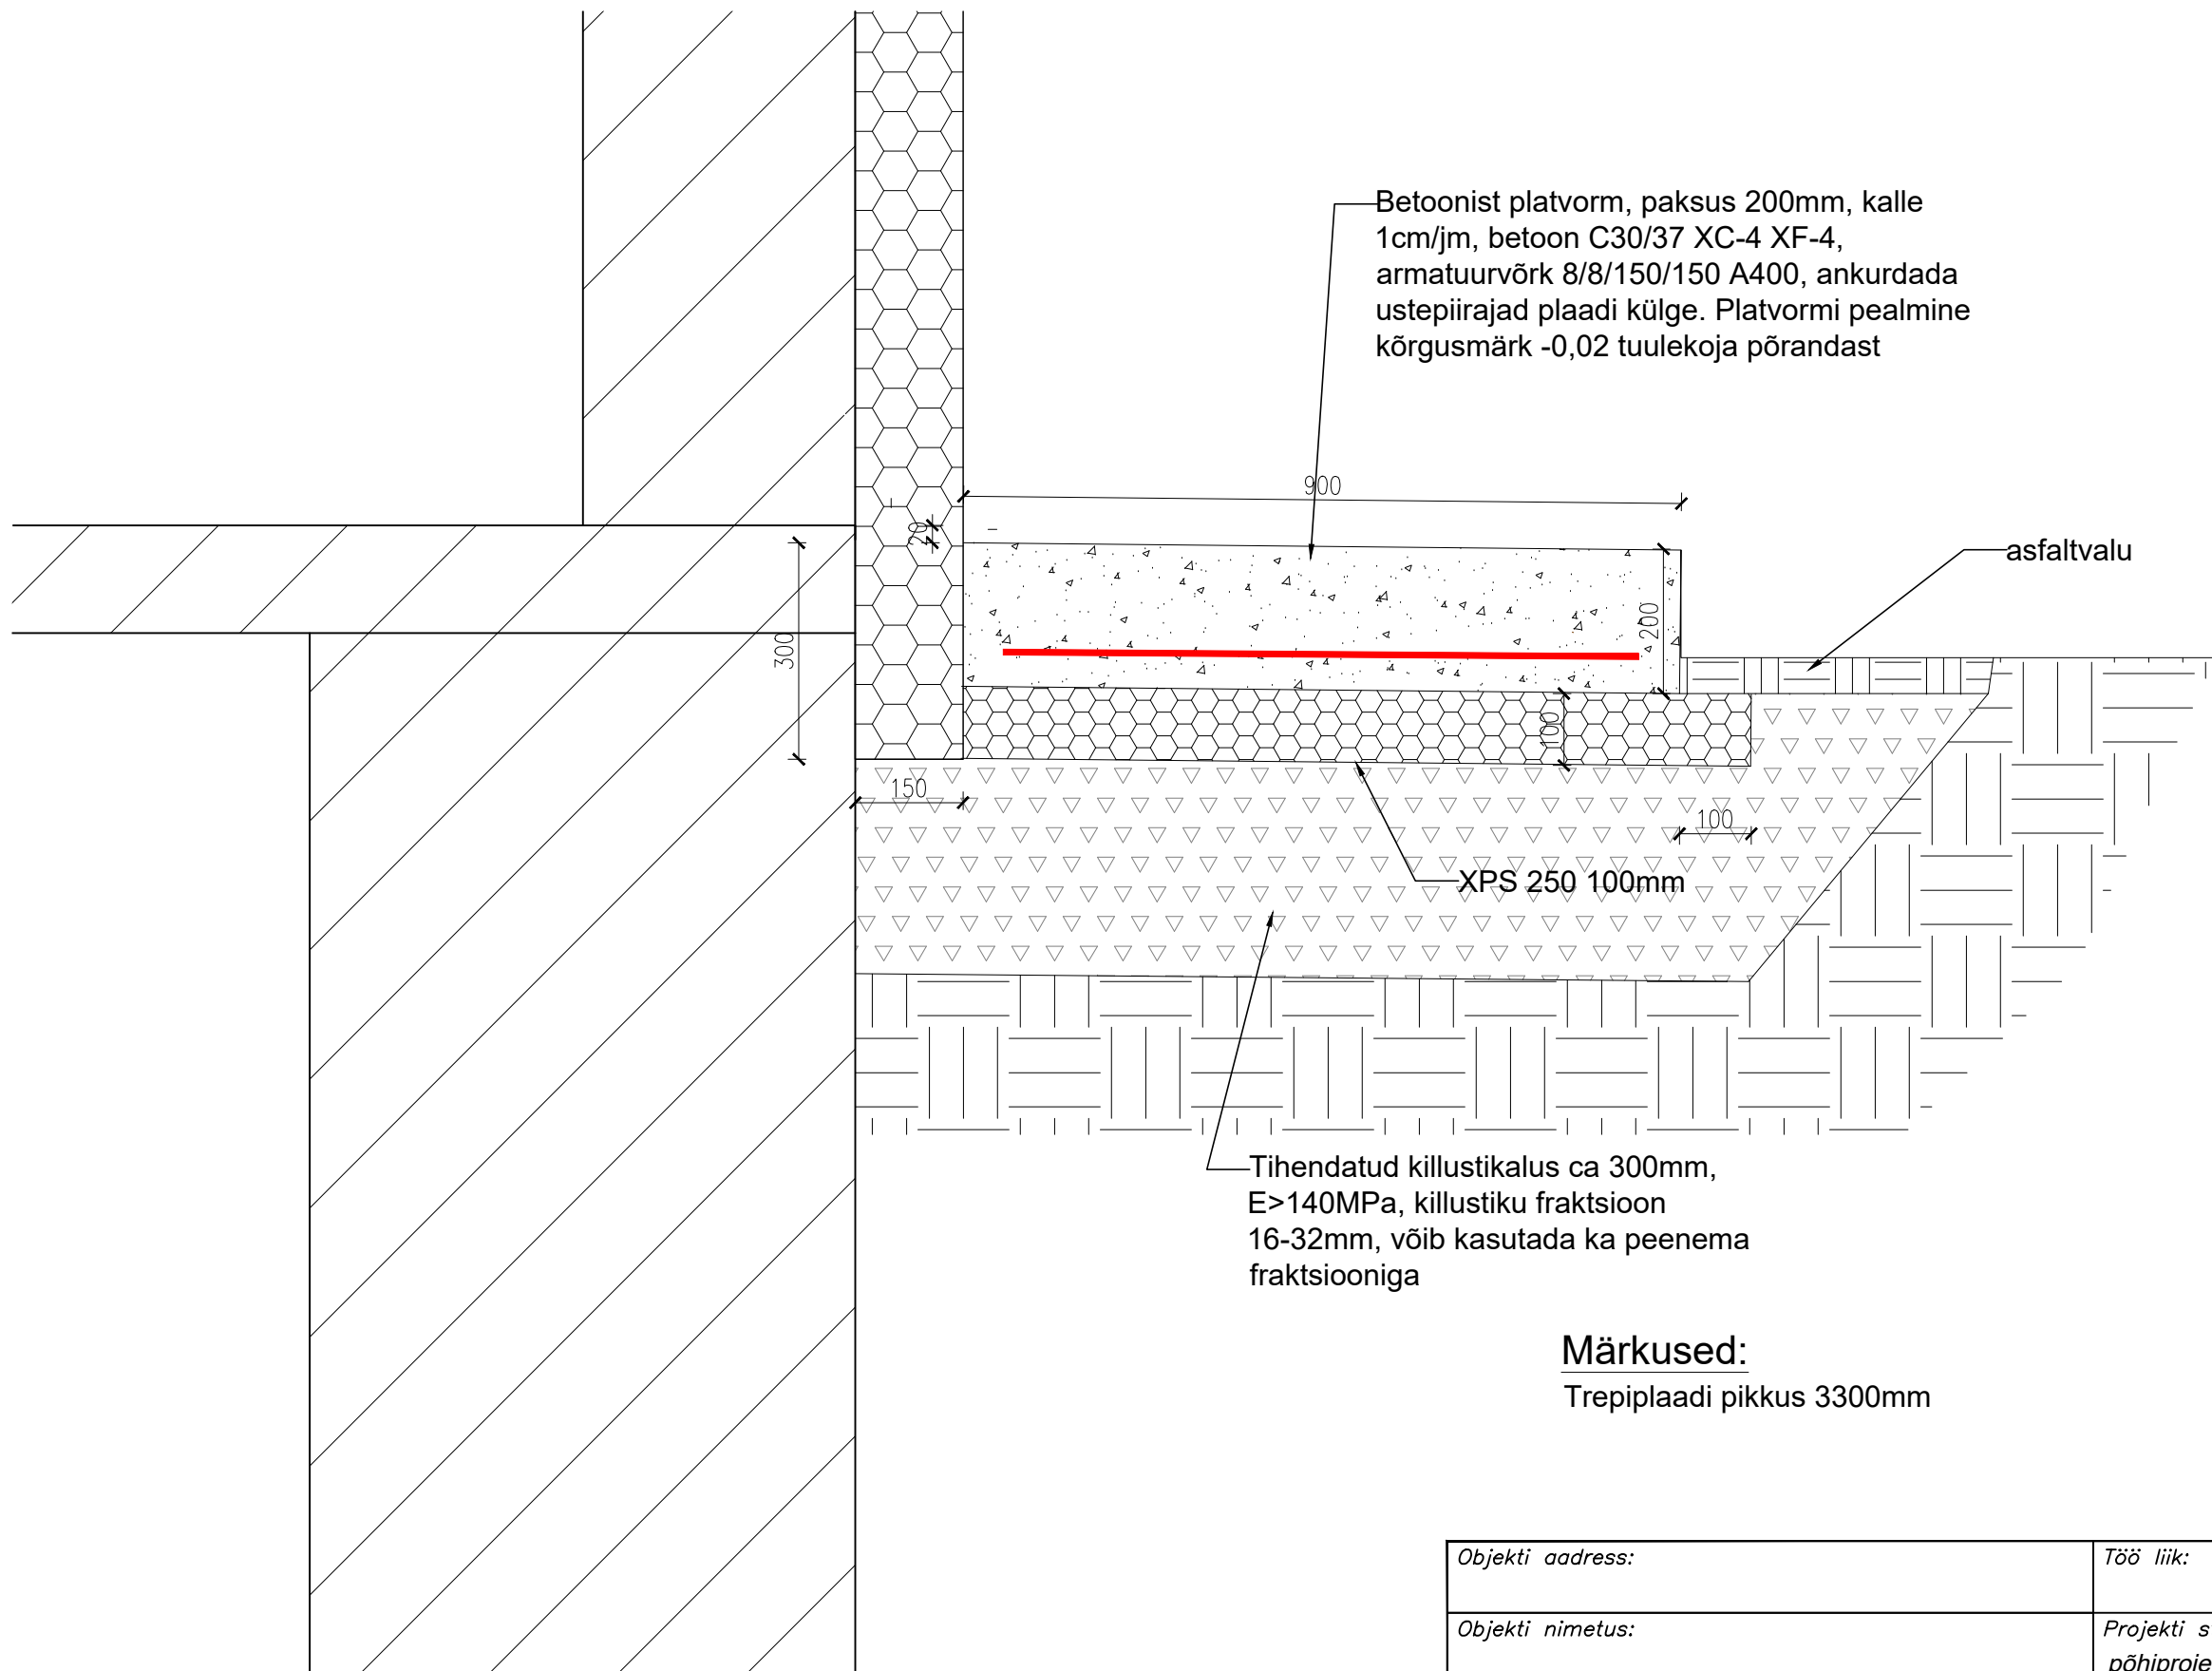

Märkused:
Trepiplaadi pikkus 3300mm

Objekti aadress:	Töö liik: rekonstrueerimine				
Objekti nimetus:	Projekti staadium: põhiprojekt		Staadiumi tähis: _PP		
Tellijä:	Joonise nimetus: Trepiplaat		Mõõtkava: M 1:10		
	Töö number:	Proj.osa:	Grupp:	Joonis:	Versioon:
		EK	7	07	v01