


Märkused:  
Mõõdud sentimeetrites.

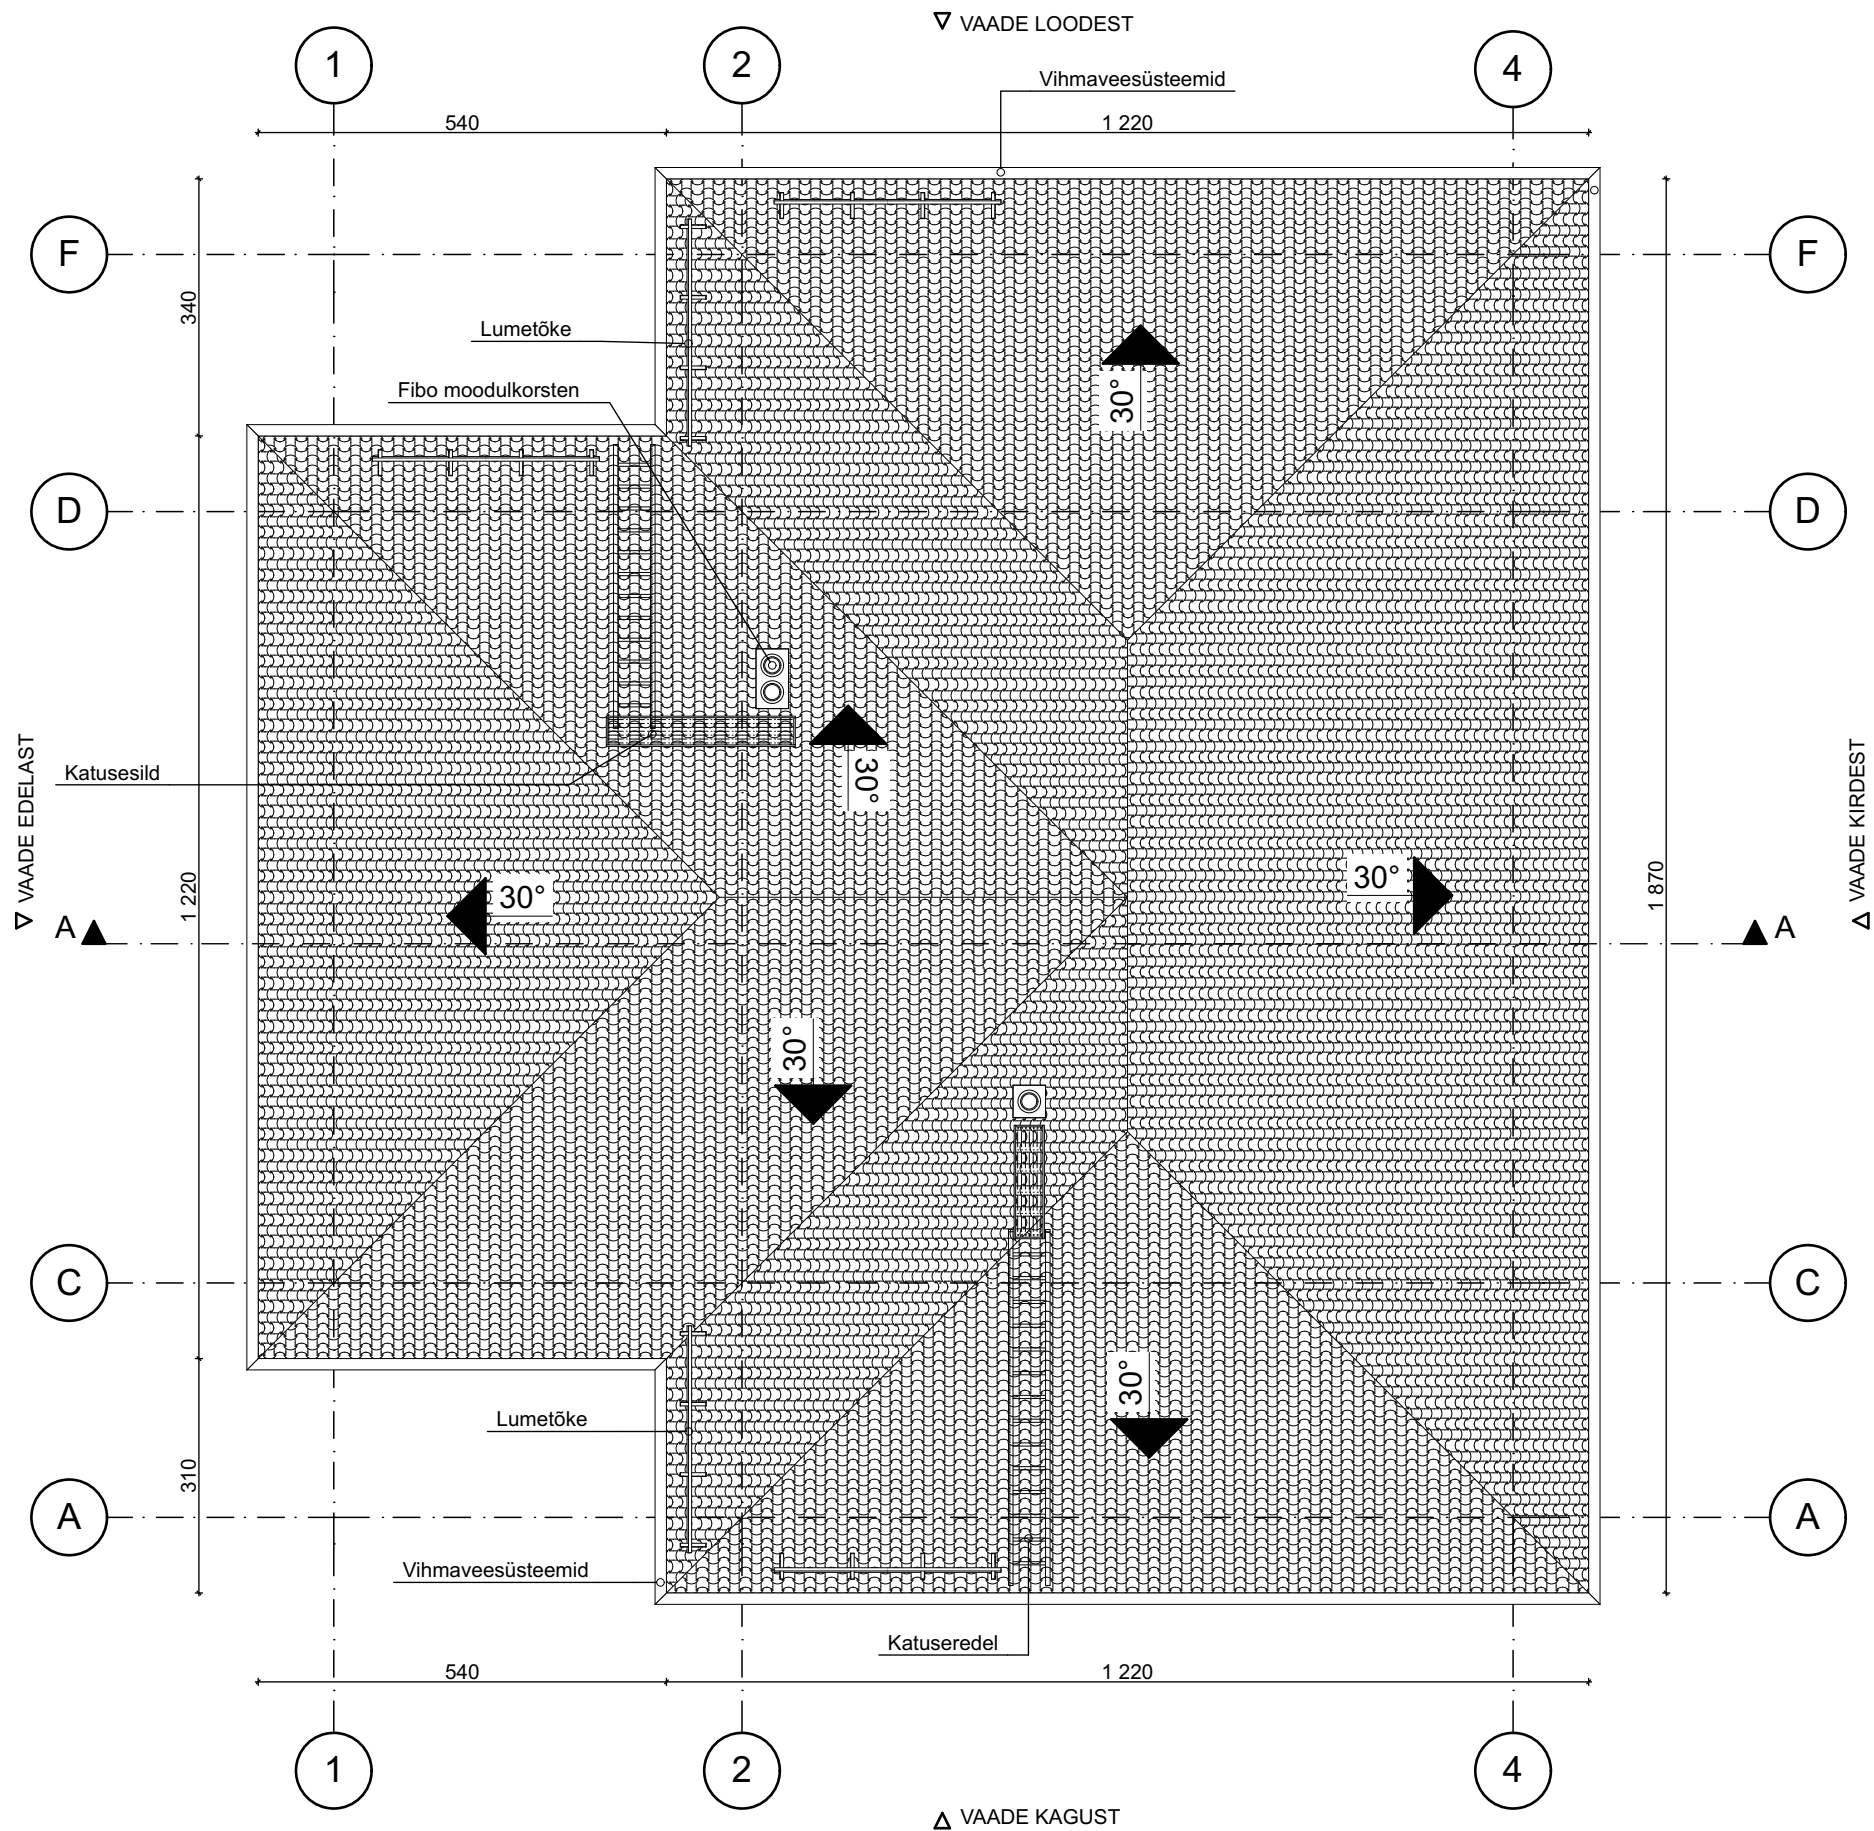

|                                  |            |
|----------------------------------|------------|
| Objekti aadress                  |            |
| Tartu mk, Tartu linn, Kandiküla, |            |
| Tellija                          |            |
| Arhitekt                         |            |
| Projekteerija                    |            |
| Töö nr                           | Kuupäev    |
| Objekti nimetus                  |            |
| ÜKSIKELAMU                       |            |
| Stadium                          | Versioon   |
| EP                               | v01        |
| Joonis                           |            |
| KATUS                            |            |
| Mõõtkava                         | Joonise nr |
| 1:100                            | AR-5-03    |