



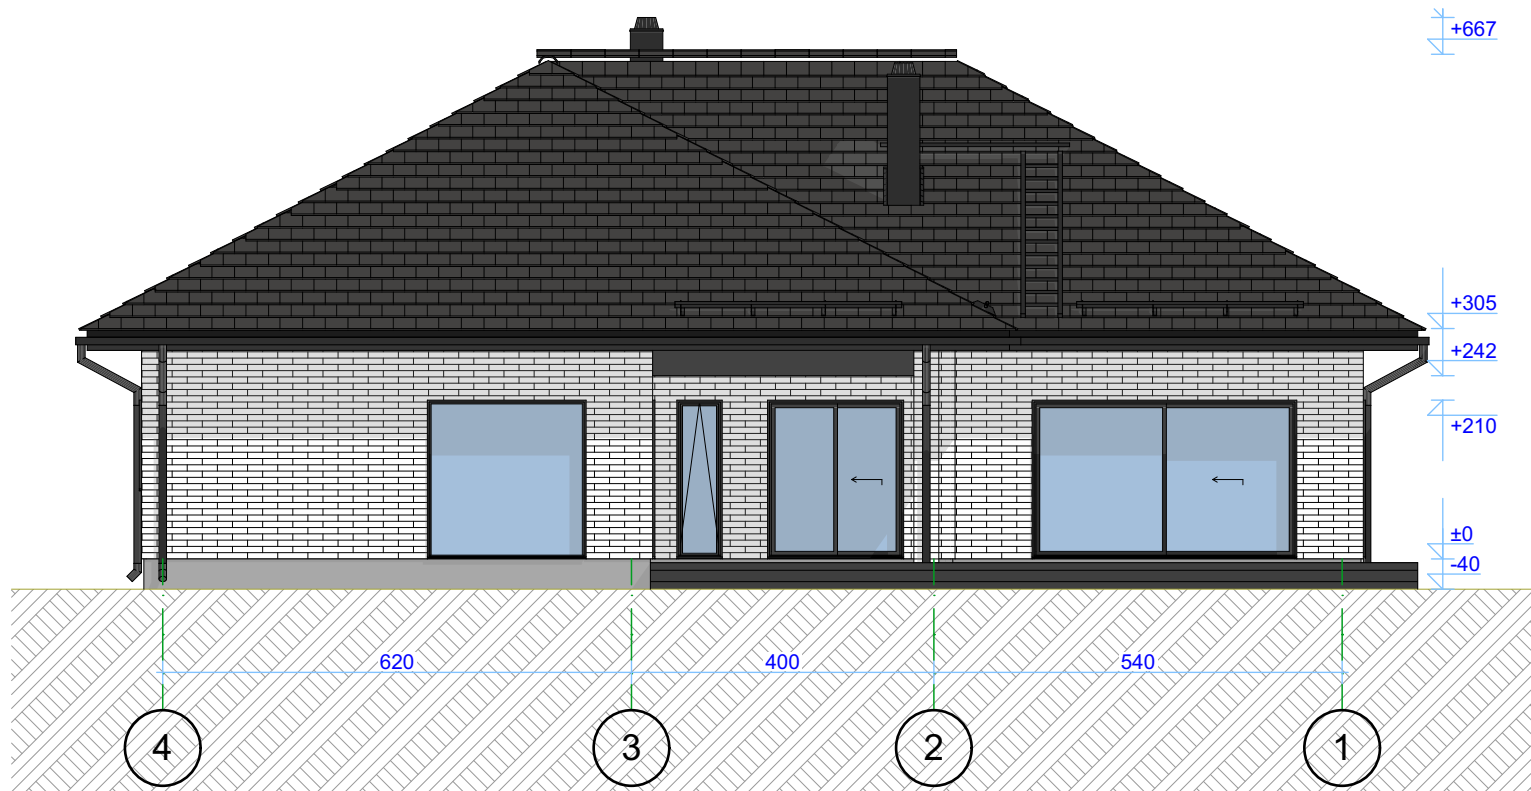


VADE LOODEST

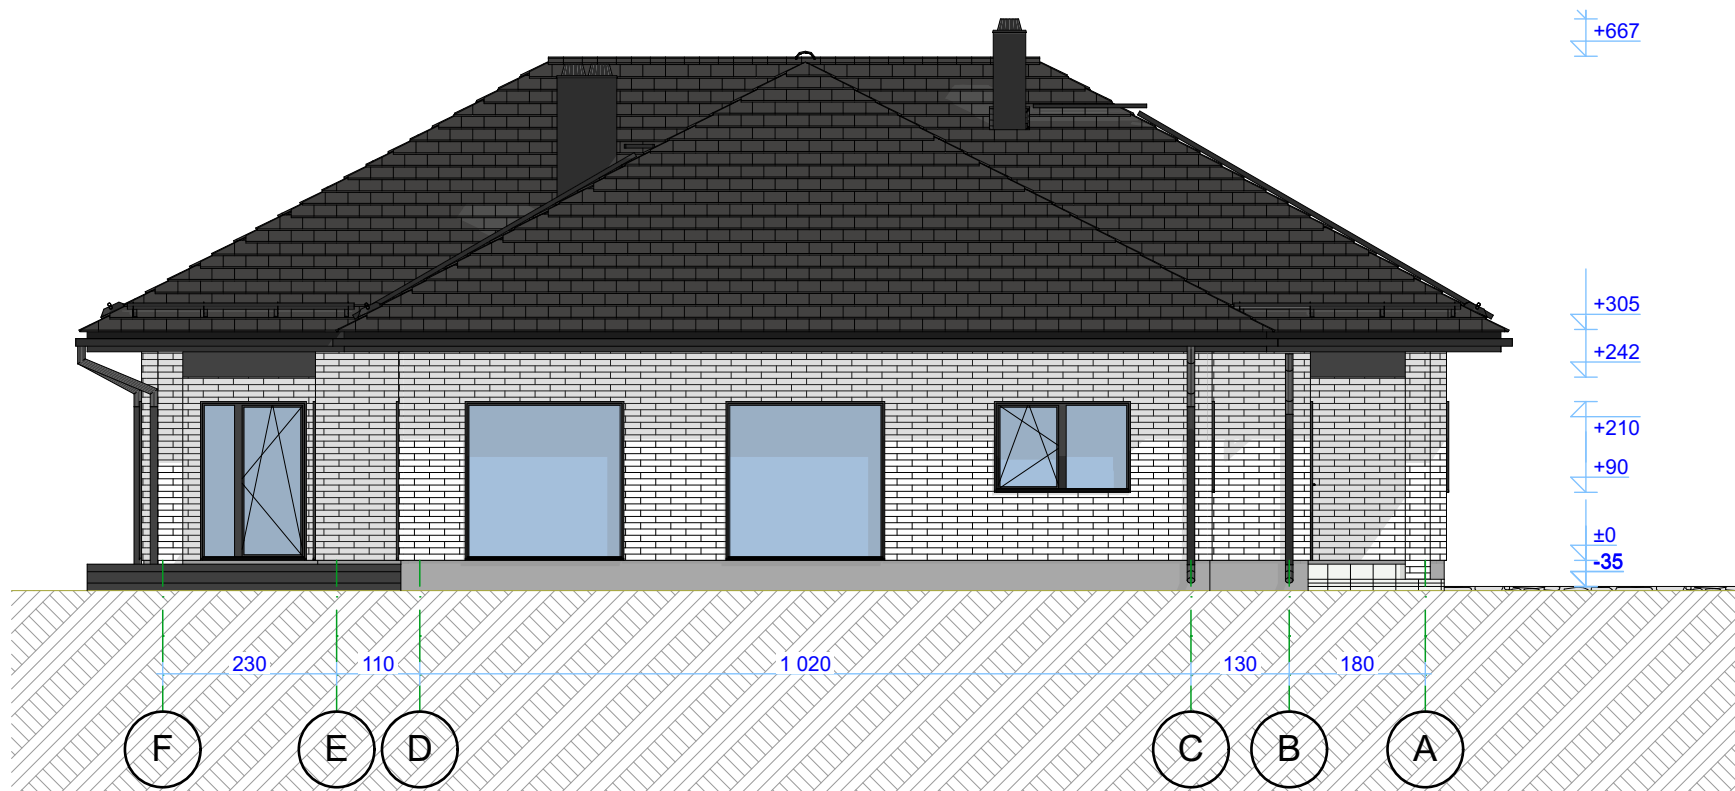

VADE KIRDEST



VADE EDELAST

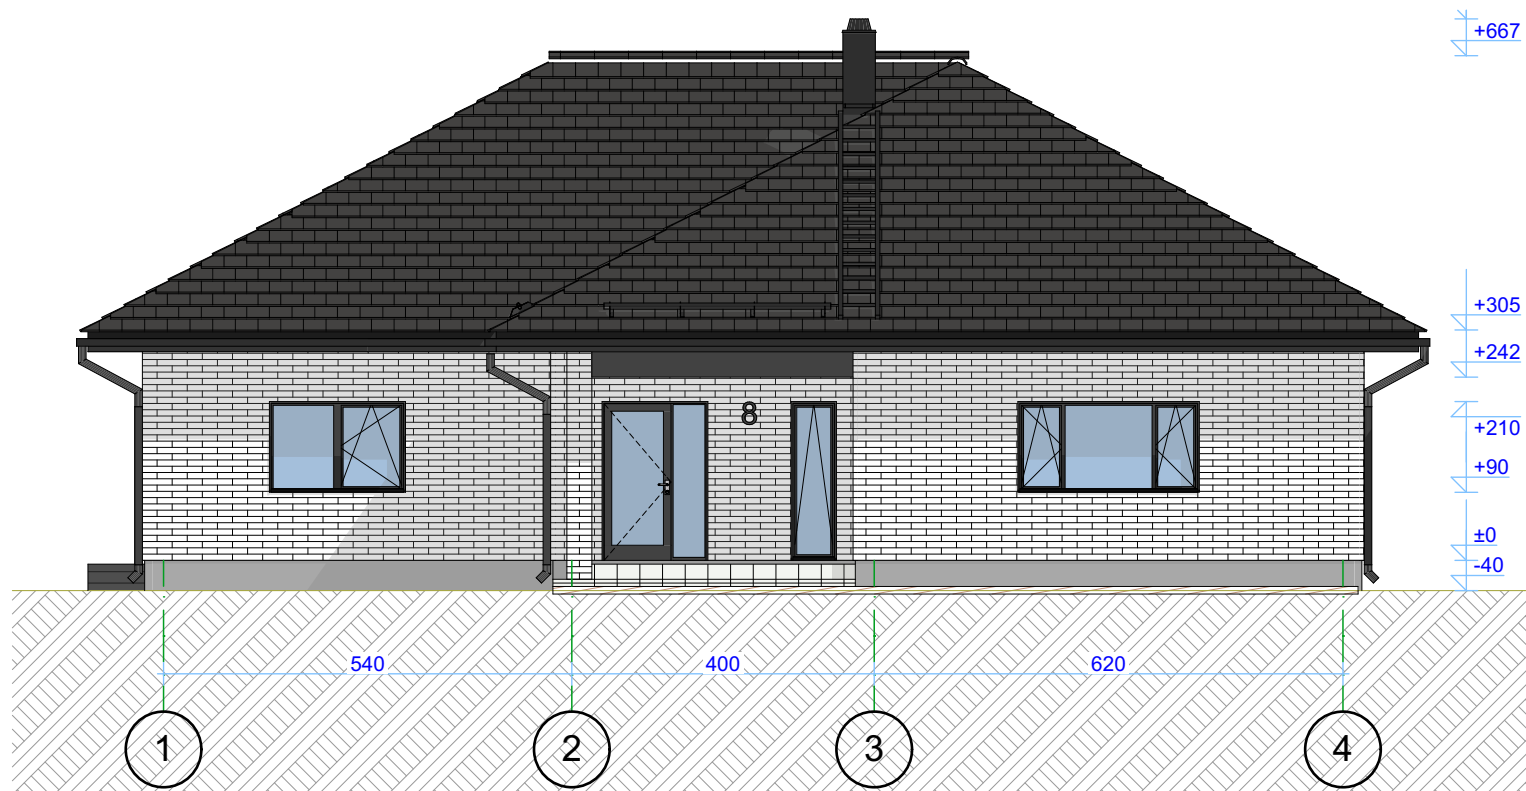

VADE KAGUST

VÄLISVIIMISTLUS:

Seinad
Aknad
Piirdeliistud
Postid
Katus
Tuulekast
Terrass
Vihmavee süsteemid
Veeplekid ja korstnakate
Turvatooted

- valge või helehall klombitud telliskivi
- tumehallid
- tumehallid
- valge või helehall klombitud telliskivi
- must katusekivi
- must või tumehall hor. laudis
- pruun või tumehall termotöödeldud laudis
- RR33 mustad või RR23 tumehallid
- RR33 mustad või RR23 tumehallid
- RR33 mustad või RR23 tumehallid

Tellija	Arhitekt	Projekteerija	Objekti aadress			
			Tartu mk, Tartu linn, Kandiküla			
			Objekti nimetus	Stadium	Versioon	Joonis
			ÜKSIKELAMU	EP	v01	VAATED
			Töö nr	Kuupäev	Möötkava	Joonise nr
					1:100	AR-6-01