




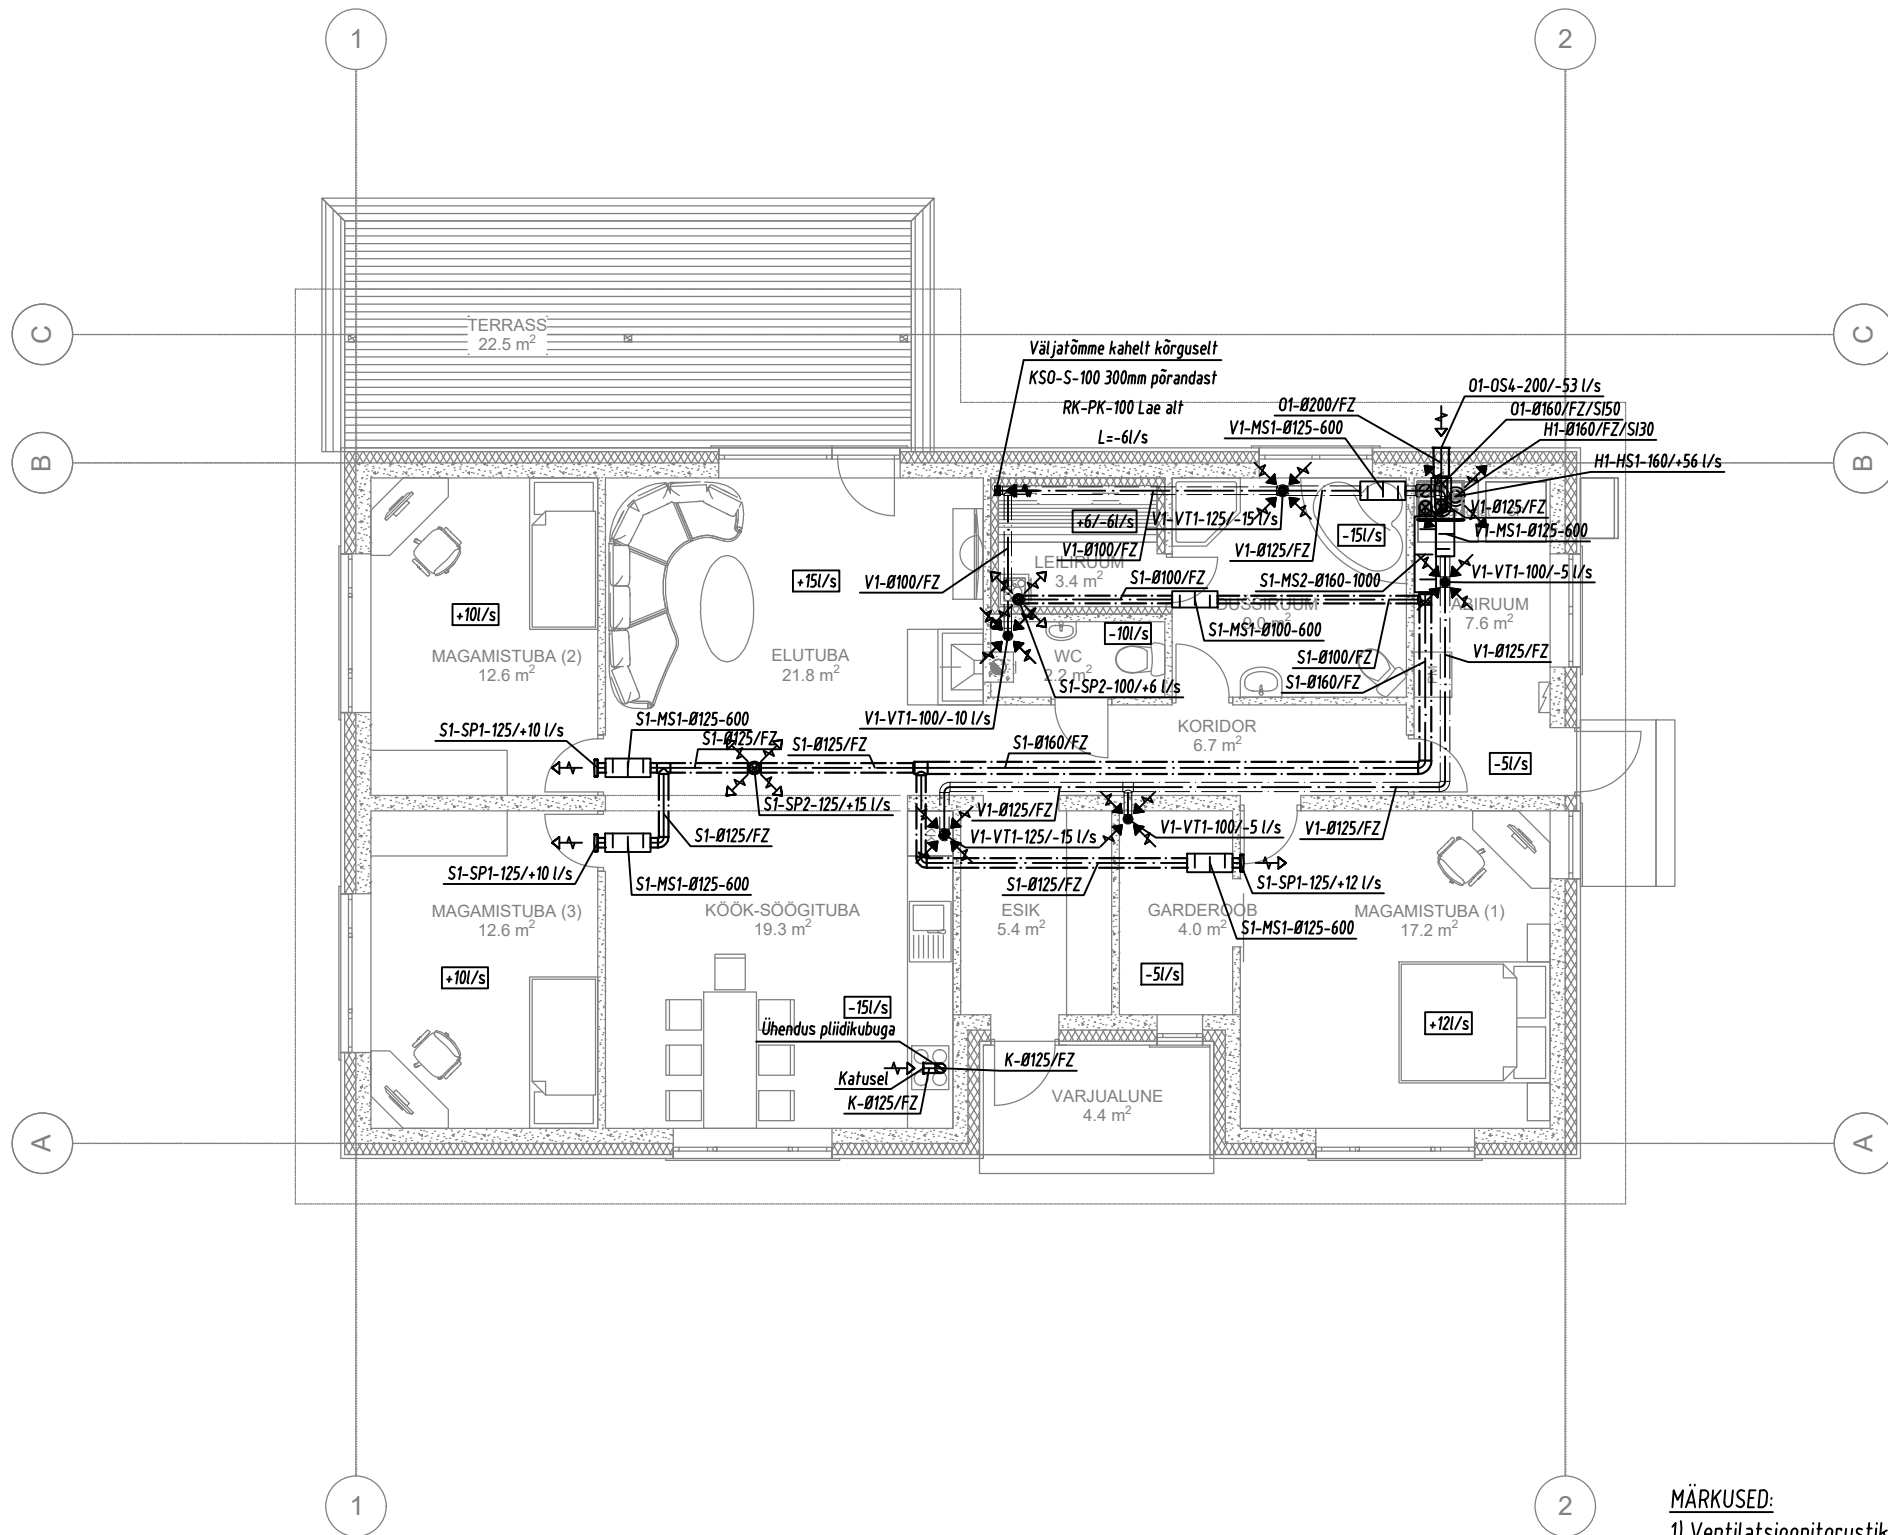

TORUDE TÄHISTUS:

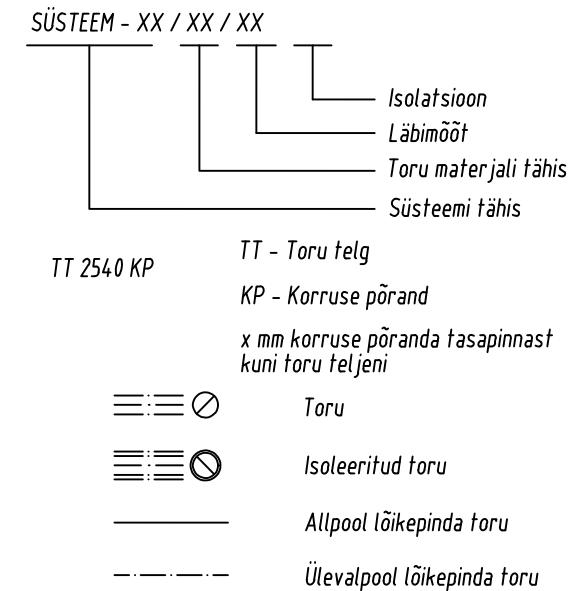

TINGMÄRGID:

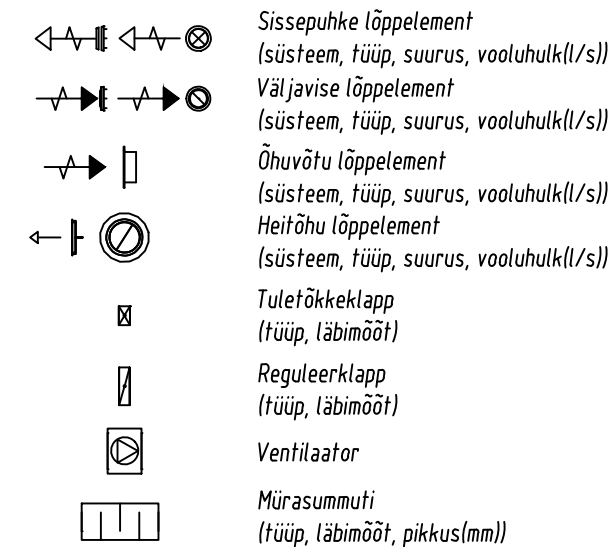

MÄRKUSED:

- 1) Ventilatsioonitorustiku kinnitused tuleb teha vastavalt EN 12237 nõuetele. Kinnituste dimensioneerimisel tuleb lisaks torustiku kaalule arvesse võtta ka muid koormusi nagu torustiku või konstruktsioonide vibratsiooni.
- 2) Kõigi tehnosüsteemide torustike nähtavale jäävad osad peavad omama esteetilist välimust.
- 3) Tuletõkkeklappide, reguleerventiilide ja puhastusluukide ette tuleb paigaldada vaatlusluugid.
- 4) Torustiku telje kõrgus korruse põranda suhtes (ehk KP) on antud millimeetrites.

Asukoht: Kiisa alevik, Saku vald, Harjumaa							
TELLIJA: Heiti Valgvee							
AMET	NIMI	ALLKIRI	K/P/A	Projekt: Eramaja ehitusprojekt	STAADIUM	JOONIS	LEHTI
Pr.juht					PP	KV-01	1
Joonestas					Mõõt: 1:100		Formaat: A3
Kontrollis					Kuupäev:		
Joonis: Ventilatsioon. 1. korruse plaan							