


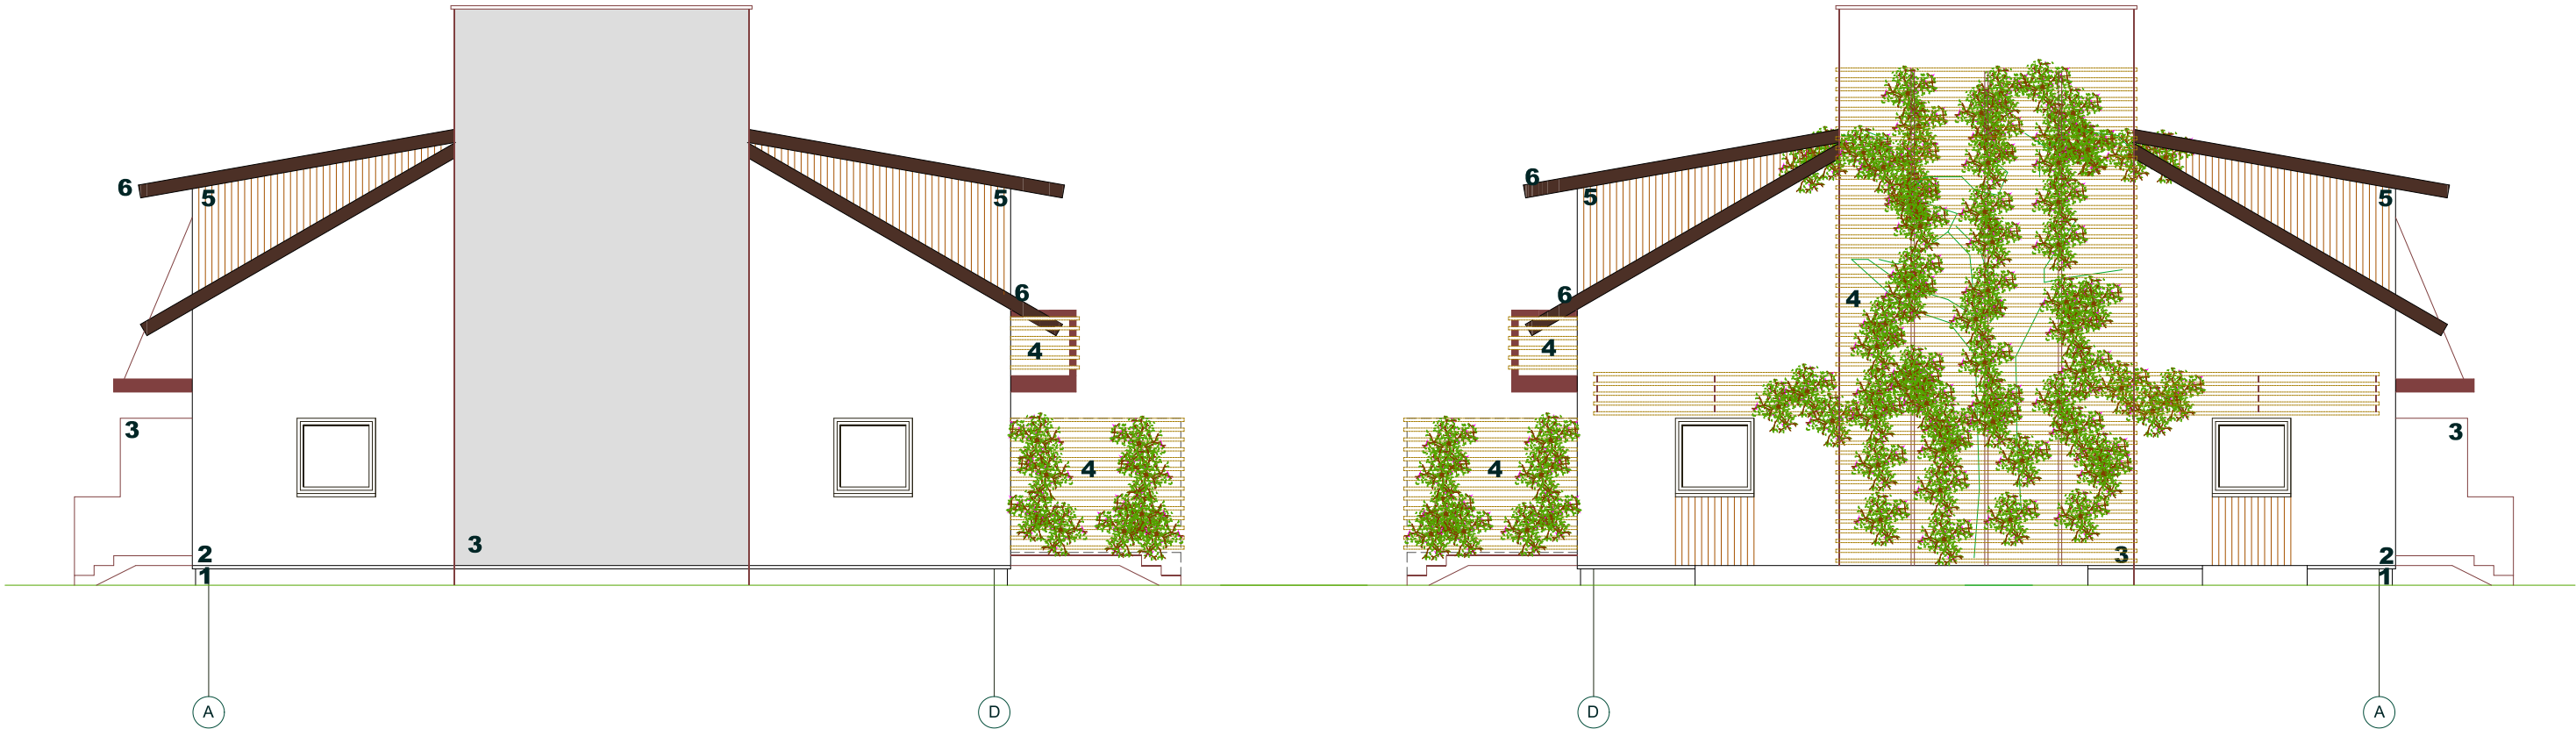

VÄLISVIIMISTLUS

- 1. Sokli (ehitus) plaadid.
- 2. Hele DRYVIT
- 3. Fasaaditellis, marmoroc või tumedam DRYVIT
- 4. Peitsitud puitprofiilid
- 5. Vertikaalne lasuuvärvitud laudvooder
- 6. Tume lasuuvärvitud laudis
- 7. Rannila plekkprofiil

HENRI PROJEKT				J. V. Jannseni 33 Pärnu 80044 Eesti Telefon/faks 443 1837		
Pr. autor				Pärnu linn, Karja tn. 79 Oü Malek Ridaelamu Ehitusprojekt	TÕÕ	298-07
Vol. arh. V						
EAL	T. Palm					
				VAADE TELGEDES A-D VAADE TELGEDES D-A	Leht	AR-3
					Mõõt	1:100