


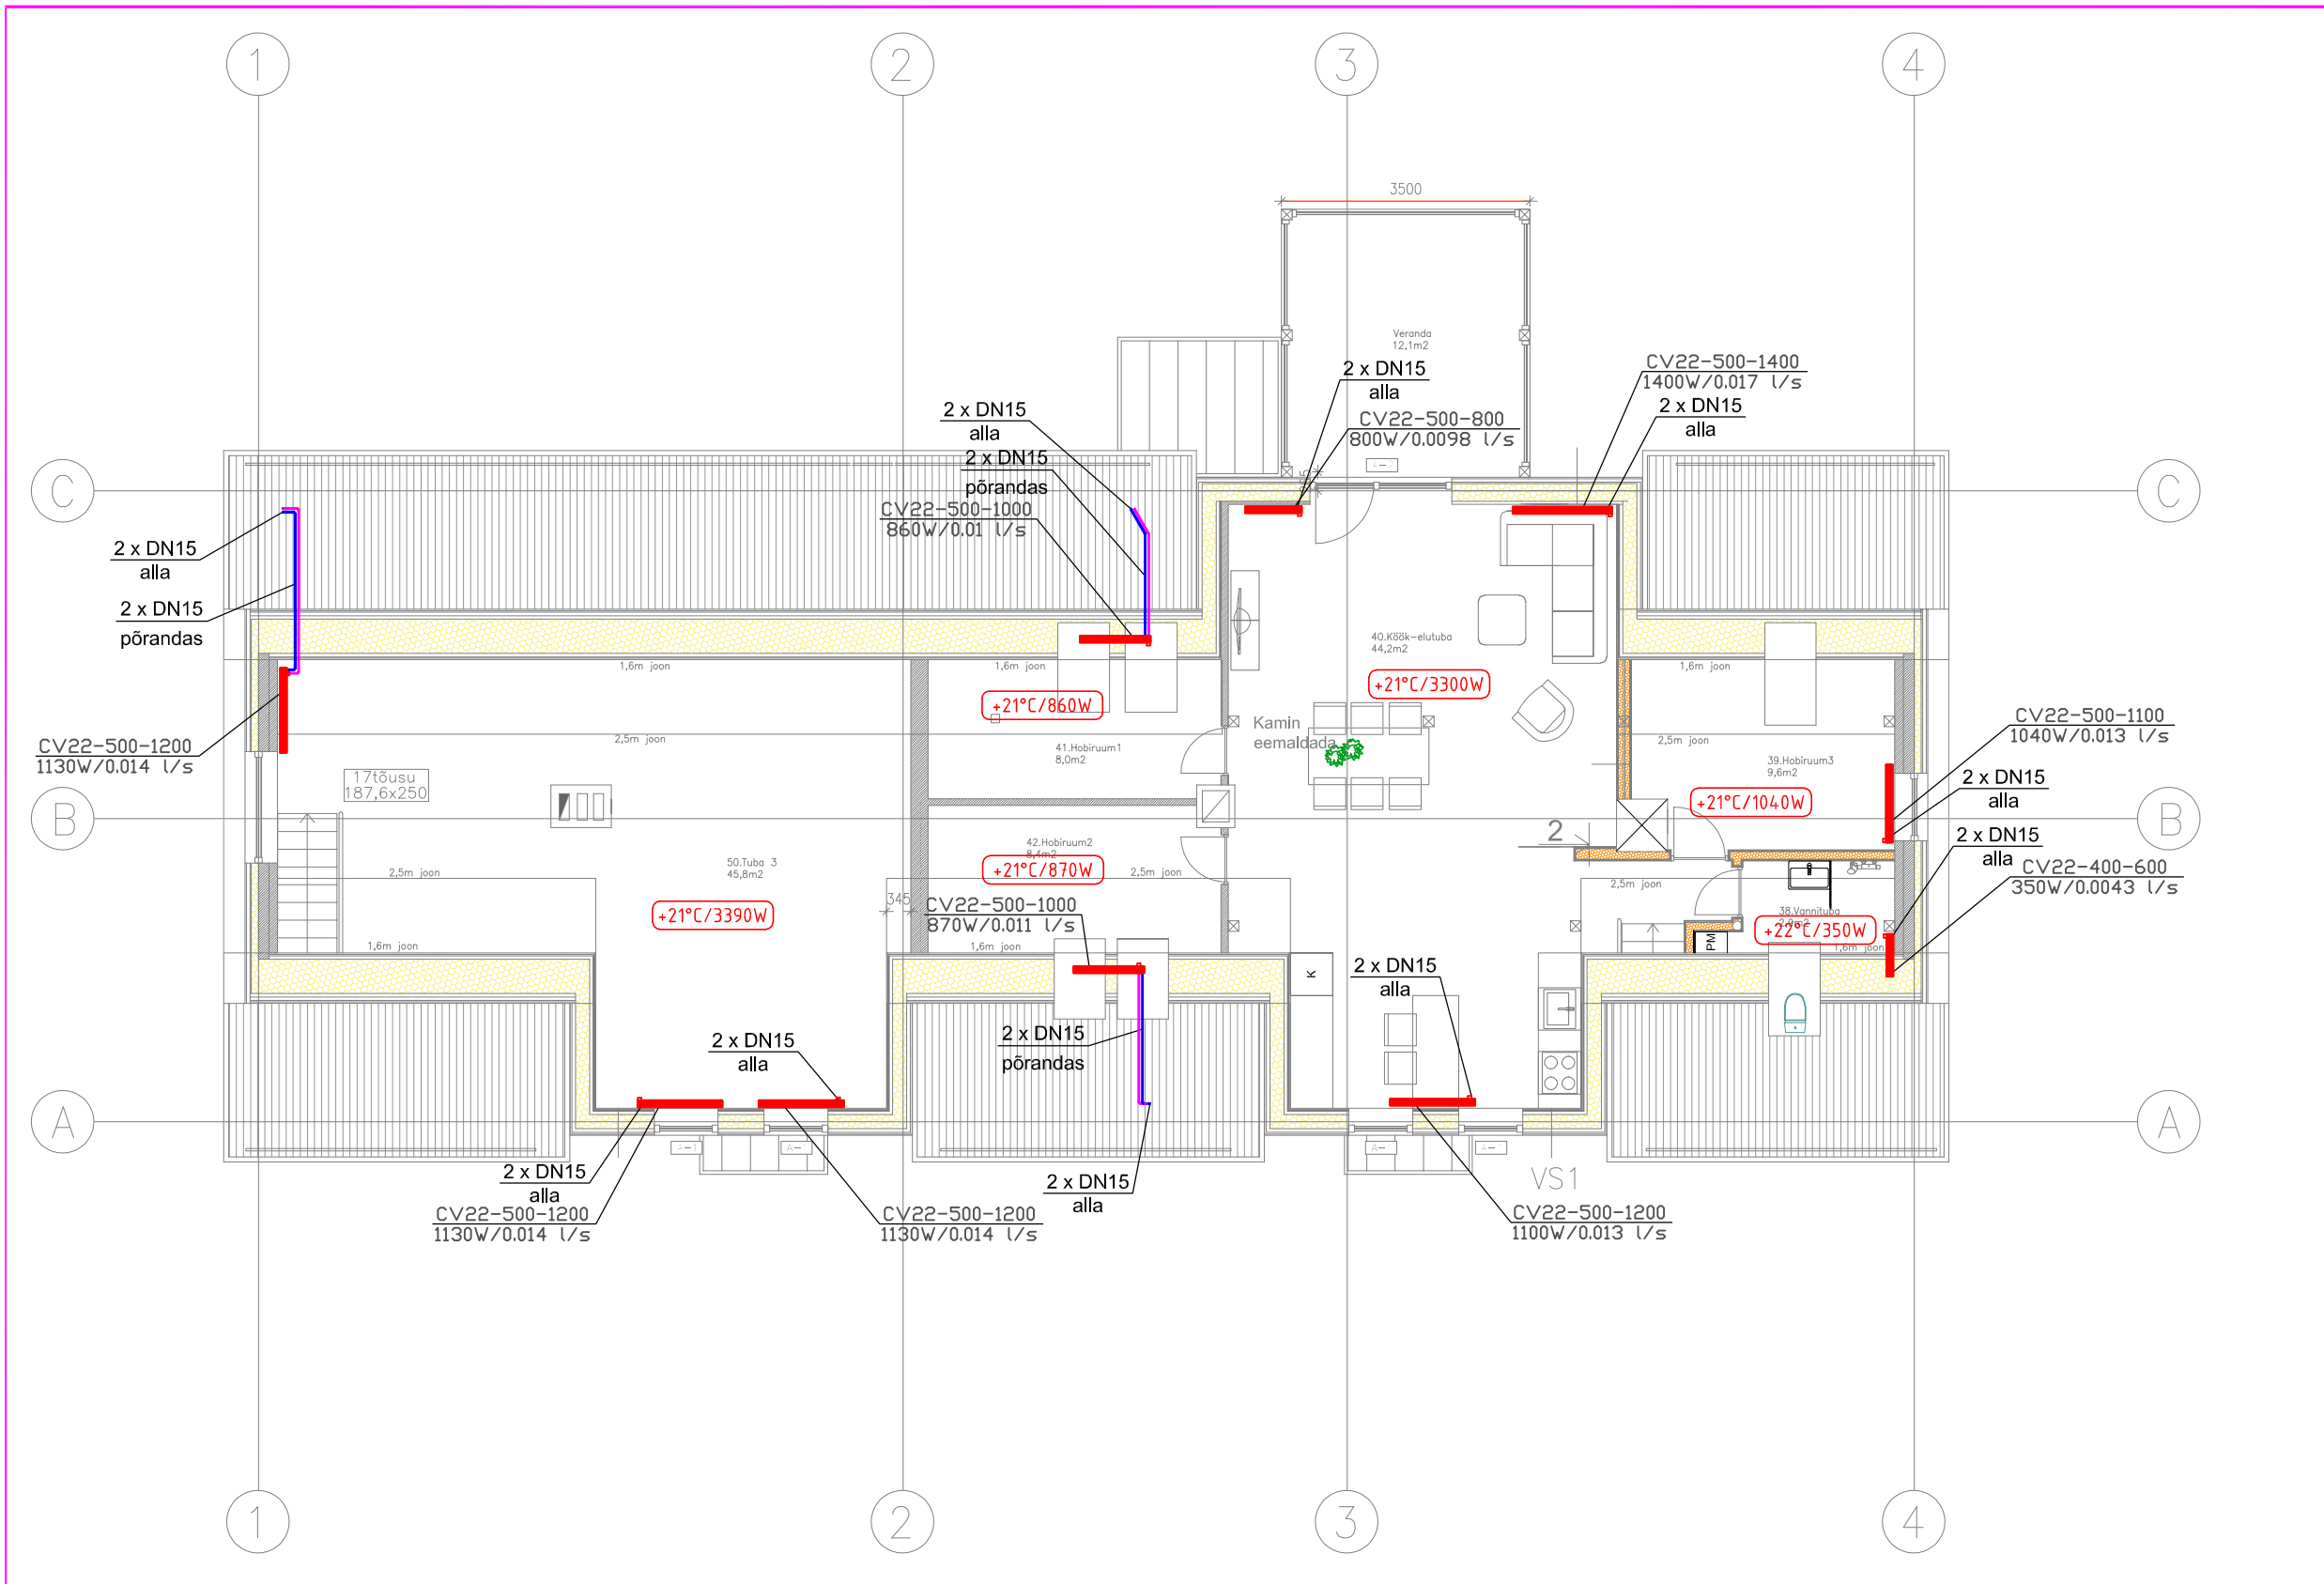

Tingmärgid:

- Radiaator, nt Purmo koos termostaatventiiliga
- Radiaatori pealevoolutoru
- Radiaatori tagasivoolutoru
- STAD-15 234 l/h kv=1,5 Tol.5440 W Liniseadeventiil suurusega DN15 ventiil: läbiv vooluhulk ventiil: kv-arv ventiil: läbiv kogu küttevõimsus
- +22°C/580W Ruumi arvutuslik temperatuur ja soojuskadu
- DN32+S/23 Küttestoru läbimõõduga 32mm, mis on kaetud vastavalt seeriale Z3 koorkisolatsiooniga

Märkused:

- Jooniseid tuleb käsitleda koos ülejäänud projekti materjaliga.
- Küttestorustike kõrgematesse kohtadesse on ette nähtud paigaldada automaatsed õhuhästarustused.
- Süsteemi tühjendamise ja läbipesemise ventiilid paigaldada igale kütteharule.
- Tuletõkke tarindist läbi minevad torud vahelagedes ja seintes tihendada tuldõkestava materjaliga.
- Plastmasstorude puhul CP611A – plast (paisuv tihendamise mass). Küttestorud, mis läbivad seinu ja vahelagedes paigaldada hülsidesse. Lähimineku tihendada materjaliga, mis ei nõrgesta piirete tulepüsivust.
- Magistraaltorustik ja ühendustorustik monteeritakse teraspresstorudest.
- Radiaatorid tellida koos õhutuseniplitega, termostaatventiilidega ja kinnitustega.
- Magistraaltorustikele tuleb anda kalle i=0,003 tühjendamise suunas.
- Torustiku asukoht ja aukude puurimine täpsustada kohapeal.

Muudatus	Arv	Kirjeldus		Nimi	Kuupäev		
Objekti tellija			Objekti nimetus				
Tellijä esindaja			korterelamu				
Insener			Objekti aadress				
Insener			, Tartu linn, Tartu linn, Tartu maakond				
Vastutav spetsialist			Joonise nimetus		Mõõtkava		
			Küte, 3. korruse plaan		1:100		
			Staadium	Töö nr.	Eriala	Joonise nr.	Muudatus
			PP		KV	K-03	
			Kuupäev	Faili nimi			