



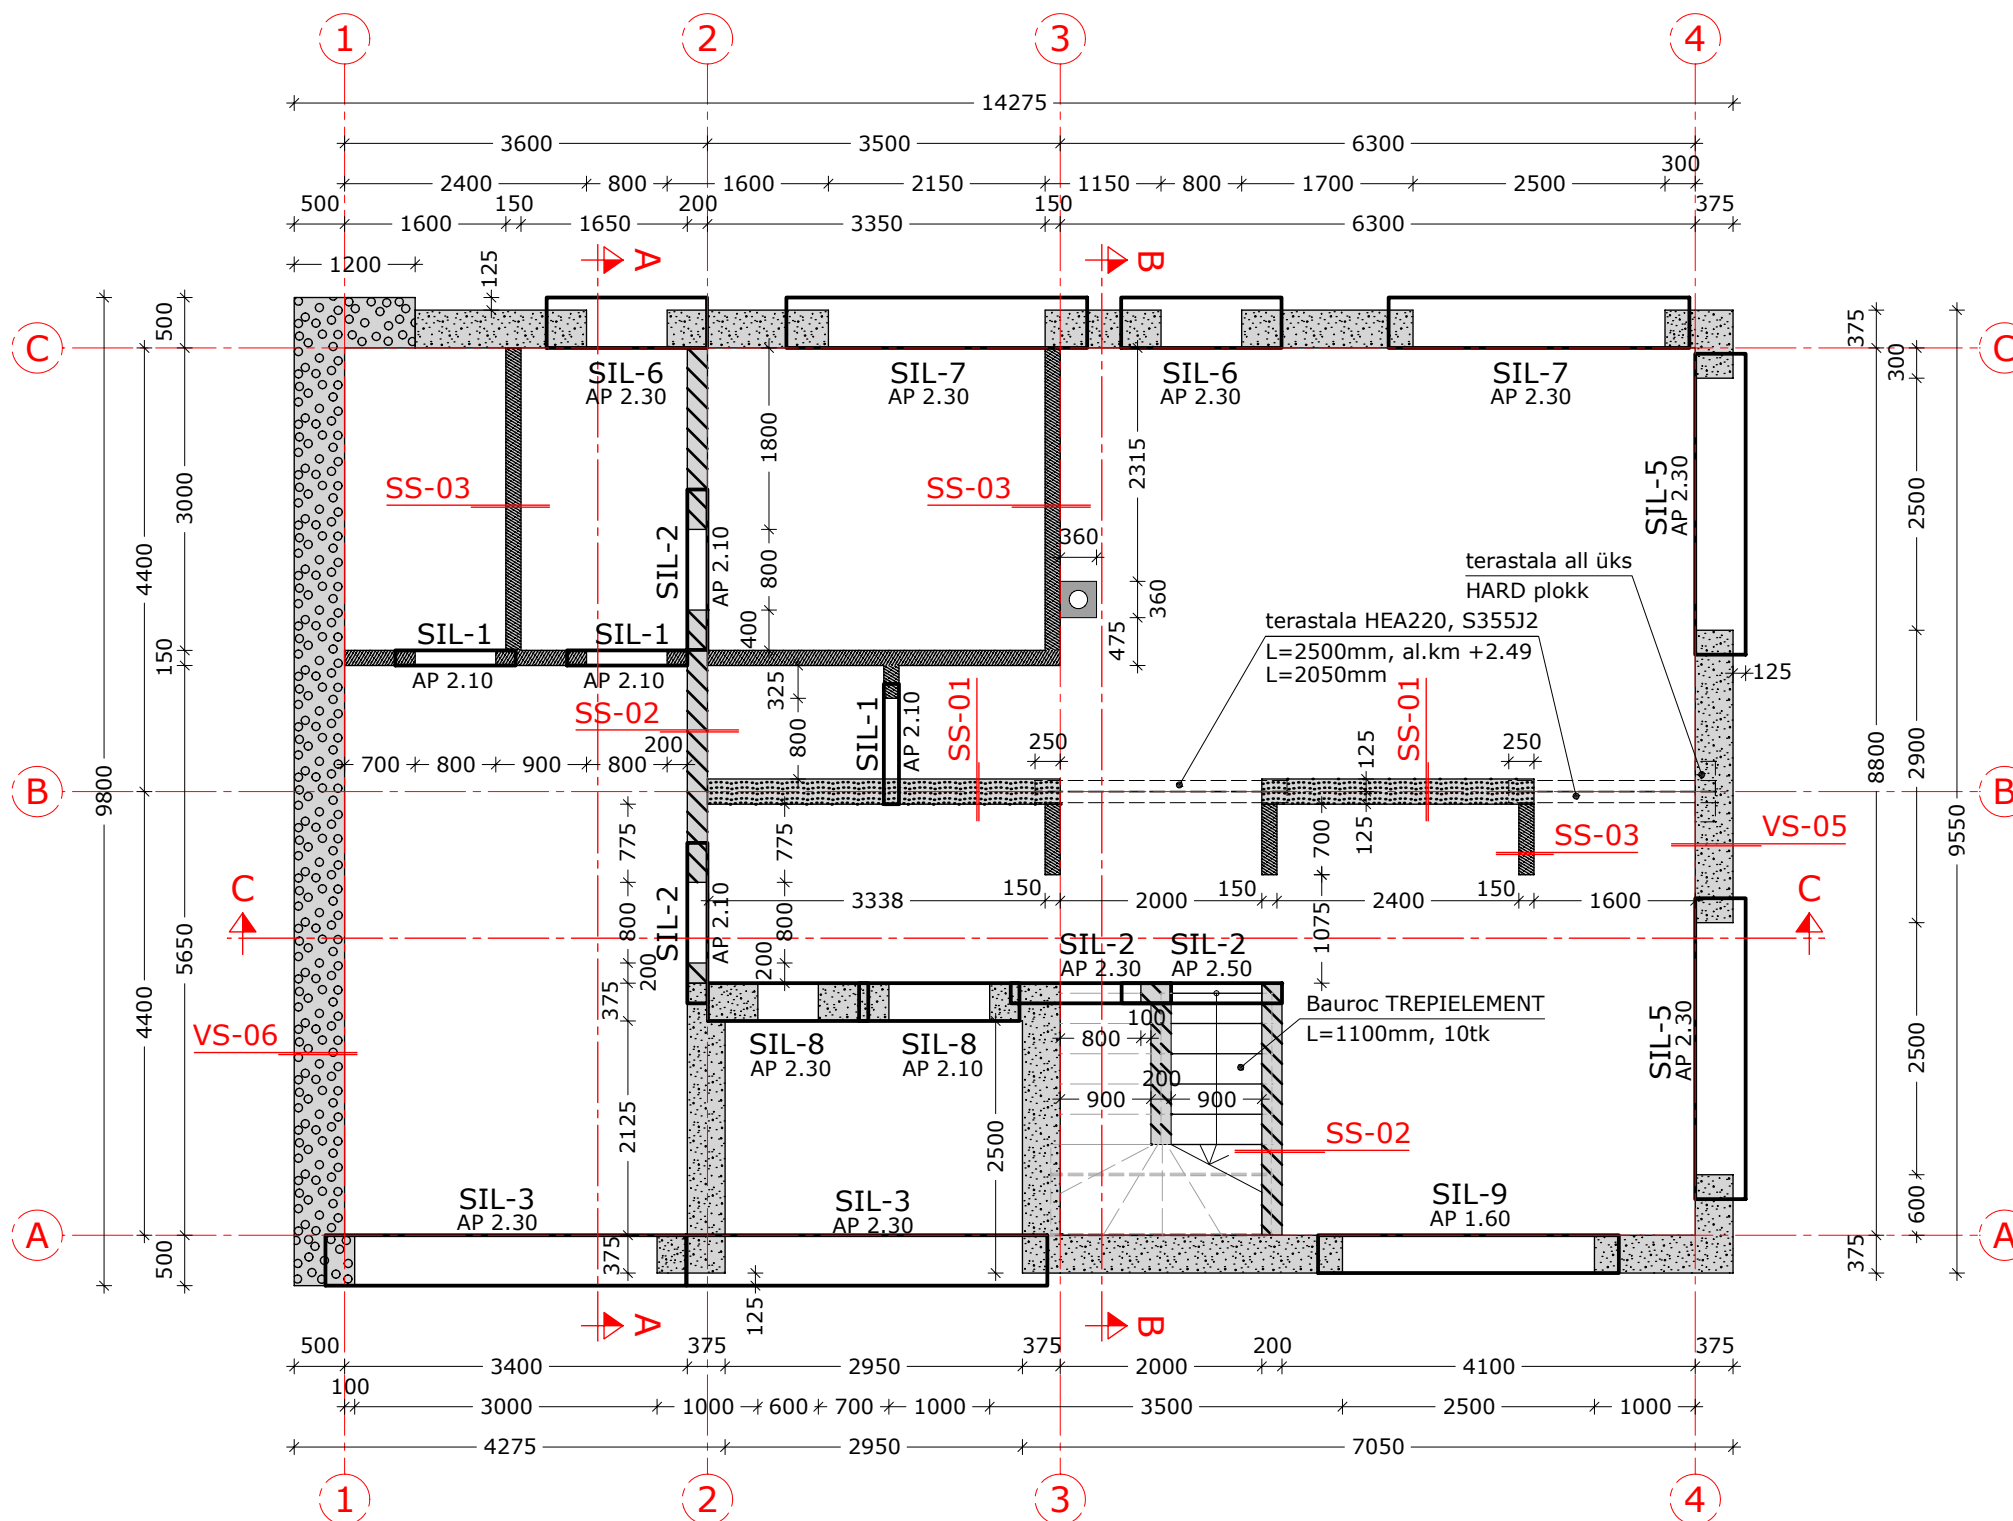

BAUROC TÜÜPSILLUSTE KOKKUVÕTE		
TÄHIS	MÕÖT [mm]	KOGUS [tk]
SIL -1	1200x150x200	3
SIL-2	1600x200x200	4
SIL-3	3600x500x400	2
SIL-5	3000x500x200	2
SIL-6	1600x500x200	2
SIL-7	3000x500x400	2
SIL-8	1600x375x200	2
SIL-9	3000x375x400	1

TINGMÄRGID:

	Bauroc ELEMENT 150mm
	Bauroc CLASSIC 200mm
	Bauroc HARD 250mm
	Bauroc ECOTERM+ 375mm
	Bauroc ECOTERM+ 500mm

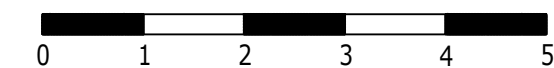

MÄRKUSED:

- ±0.00=abs.23.15, s.o esimese korruse viimistlemata põranda peale.
- Tolerantsiklass 1, vastavalt TarindiRYL2010 "Ehitustööde kvaliteedi üldnõuded. Hoone kande- ja piirdetarindid".
- Kasutada I kategooria müürikive, mõõtmete tolerantsi klass D1 vastavalt EVS-EN 771-4:2011+A1:2015 "Müürikivide spetsifikatsioon. Osa 4: Autoklaavitud poorbetoonist müürikivid".
- Konstruksioonitüübid vt joonised alates EK-6.1.
- Müürimördina kasutada bauroc POORBETOONILIIMI, vuugi paksus ~2mm.
- Müüritis armeerida esimese plokirea pealt ja viimas rea alt ning vahepeal iga 4. horisontaalvuuk Murfor Compact-A armatuurvõrguga. Müüritised paksustega 150 ja 200mm kasutada vuugis ühte võrku, tüüp A-80. Paksemates müürides kasutada vuugis kaks võrku, tüüp A-40.

tähis:	arv:	muutis:	kuupäev:	sisu:
töö: ELAMU EHITAMINE Pirita, Tallinn, Harjumaa				osa: EK TARINDID
tellija:	ESIMESE KORRUSE PLAAN			PÕHIPROJEKT
esindaja:				joonise nr: EK-2.1 leht/lehti: 6/21
projekteeris:				kuupäev:
				mõõtkava: M1:75
				projekti nr: