


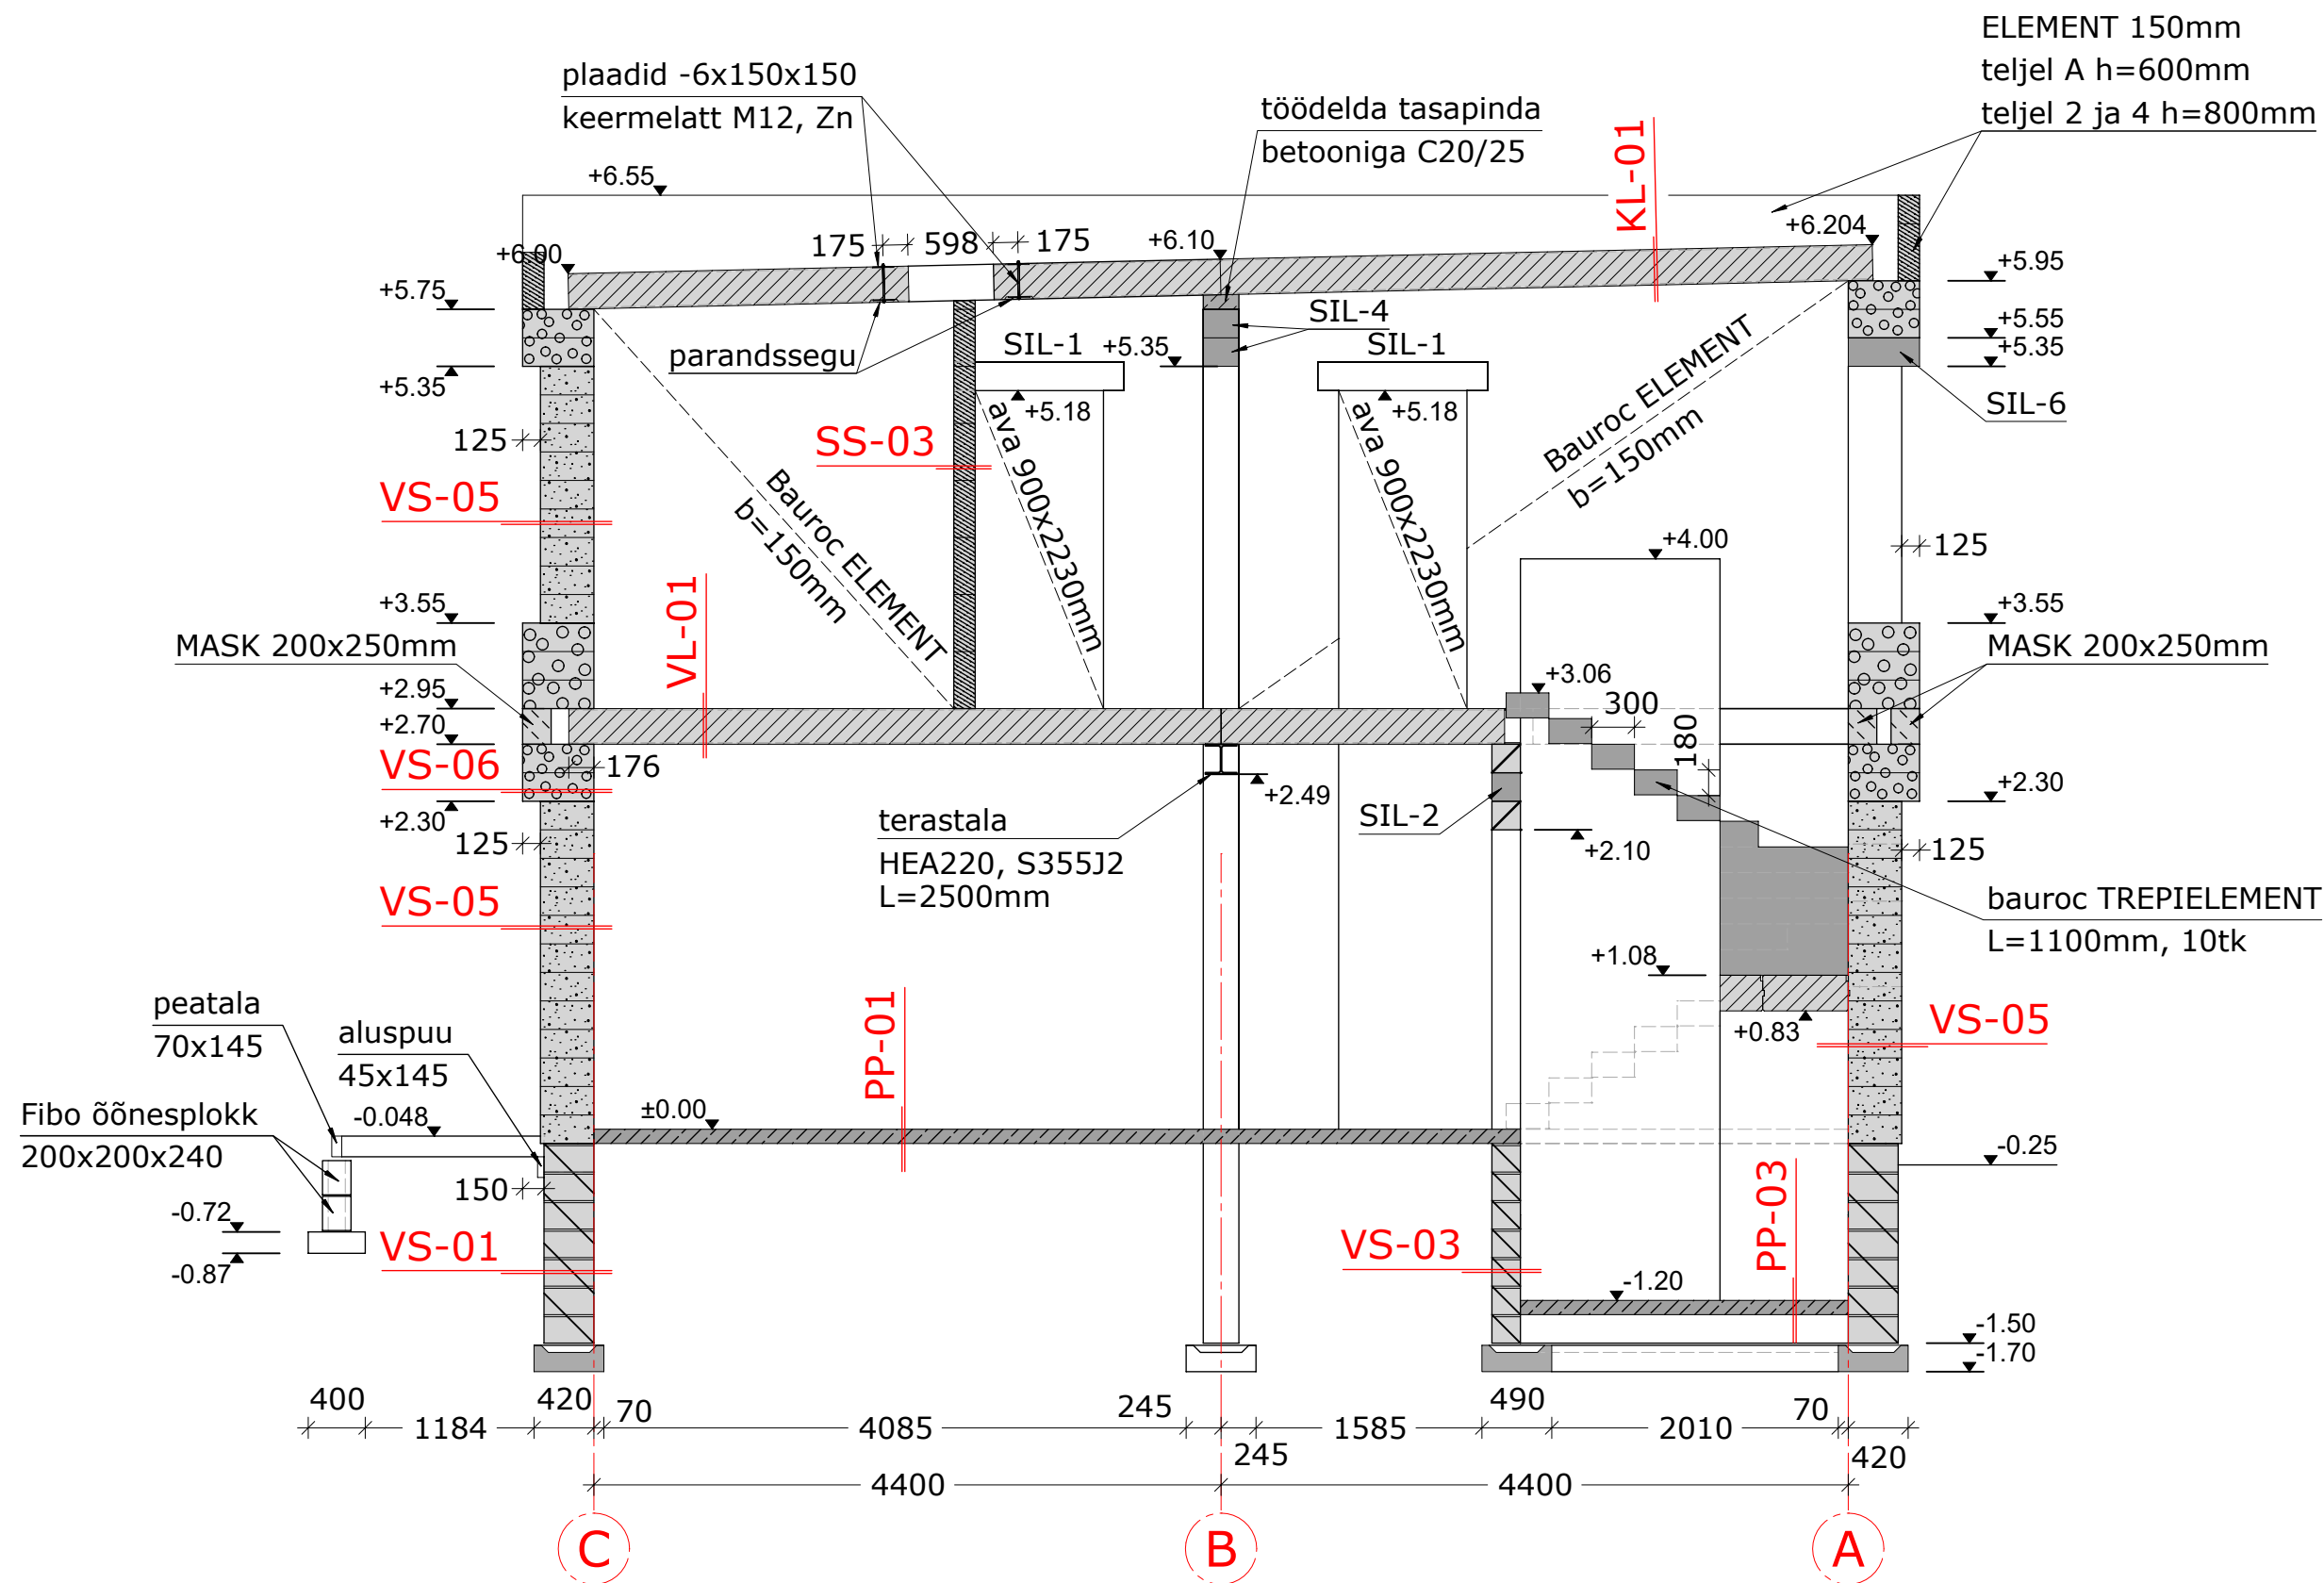

MÄRKUSED:

1. ±0.00=abs.23.15, s.o esimese korruse viimistlemata põranda peale.
2. Tolerantsiklass 1, vastavalt TarindiRYL2010 "Ehitustööde kvaliteedi üldnõuded. Hoone kande- ja piirdetarindid".
3. Vundamendis kasutada I kategooria müürikive, mõõtmete tolerantsi klass D1 vastavalt EVS-EN 771-4:2011+A1:2015 "Müürikivide spetsifikatsioon. Osa 3: Betoonmüürikivid".
4. Müürimördina vundamendis kasutada weber M100/600 müürisegu.
5. Seintes kasutada I kategooria müürikive, mõõtmete tolerantsi klass D1 vastavalt EVS-EN 771-4:2011+A1:2015 "Müürikivide spetsifikatsioon. Osa 4: Autoklaavitud poorbetoonist müürikivid".
6. Müürimördina kasutada bauroc POORBETOONILIIMI, vuugi paksus ~2mm.
7. Müüritis armeerida esimese plokirea pealt ja viimas rea alt ning vahepeal iga 4. horisontaalvuuk Murfor Compact-A armatuurvõrguga. Müüritised paksustega 150 ja 200mm kasutada vuugis ühte võrku, tüüp A-80. Paksemates müürides kasutada vuugis kaks võrku, tüüp A-40.
8. Vahelaepaneelid valmistada vastavalt standardile EVS-EN 12602:2016 "Autoklaavitud sarrustatud poorbetoonist valmistooted".
9. Paneelide paigaldamisel järgida tootja juhiseid.
10. Konstruksioonitüübid vt alates EK-6.1.

tähis:	arv:	muutis:	kuupäev:	sisu:
töö:				osa: EK TARINDID
tellij:	LÕIGE B-B			
esindaja:				
projekteeris:	PÕHIPROJEKT		joonise nr: EK-3.2	leht/lehti: 11/21
			kuupäev:	
			mõõtkava: M1:50	
			projekti nr:	