


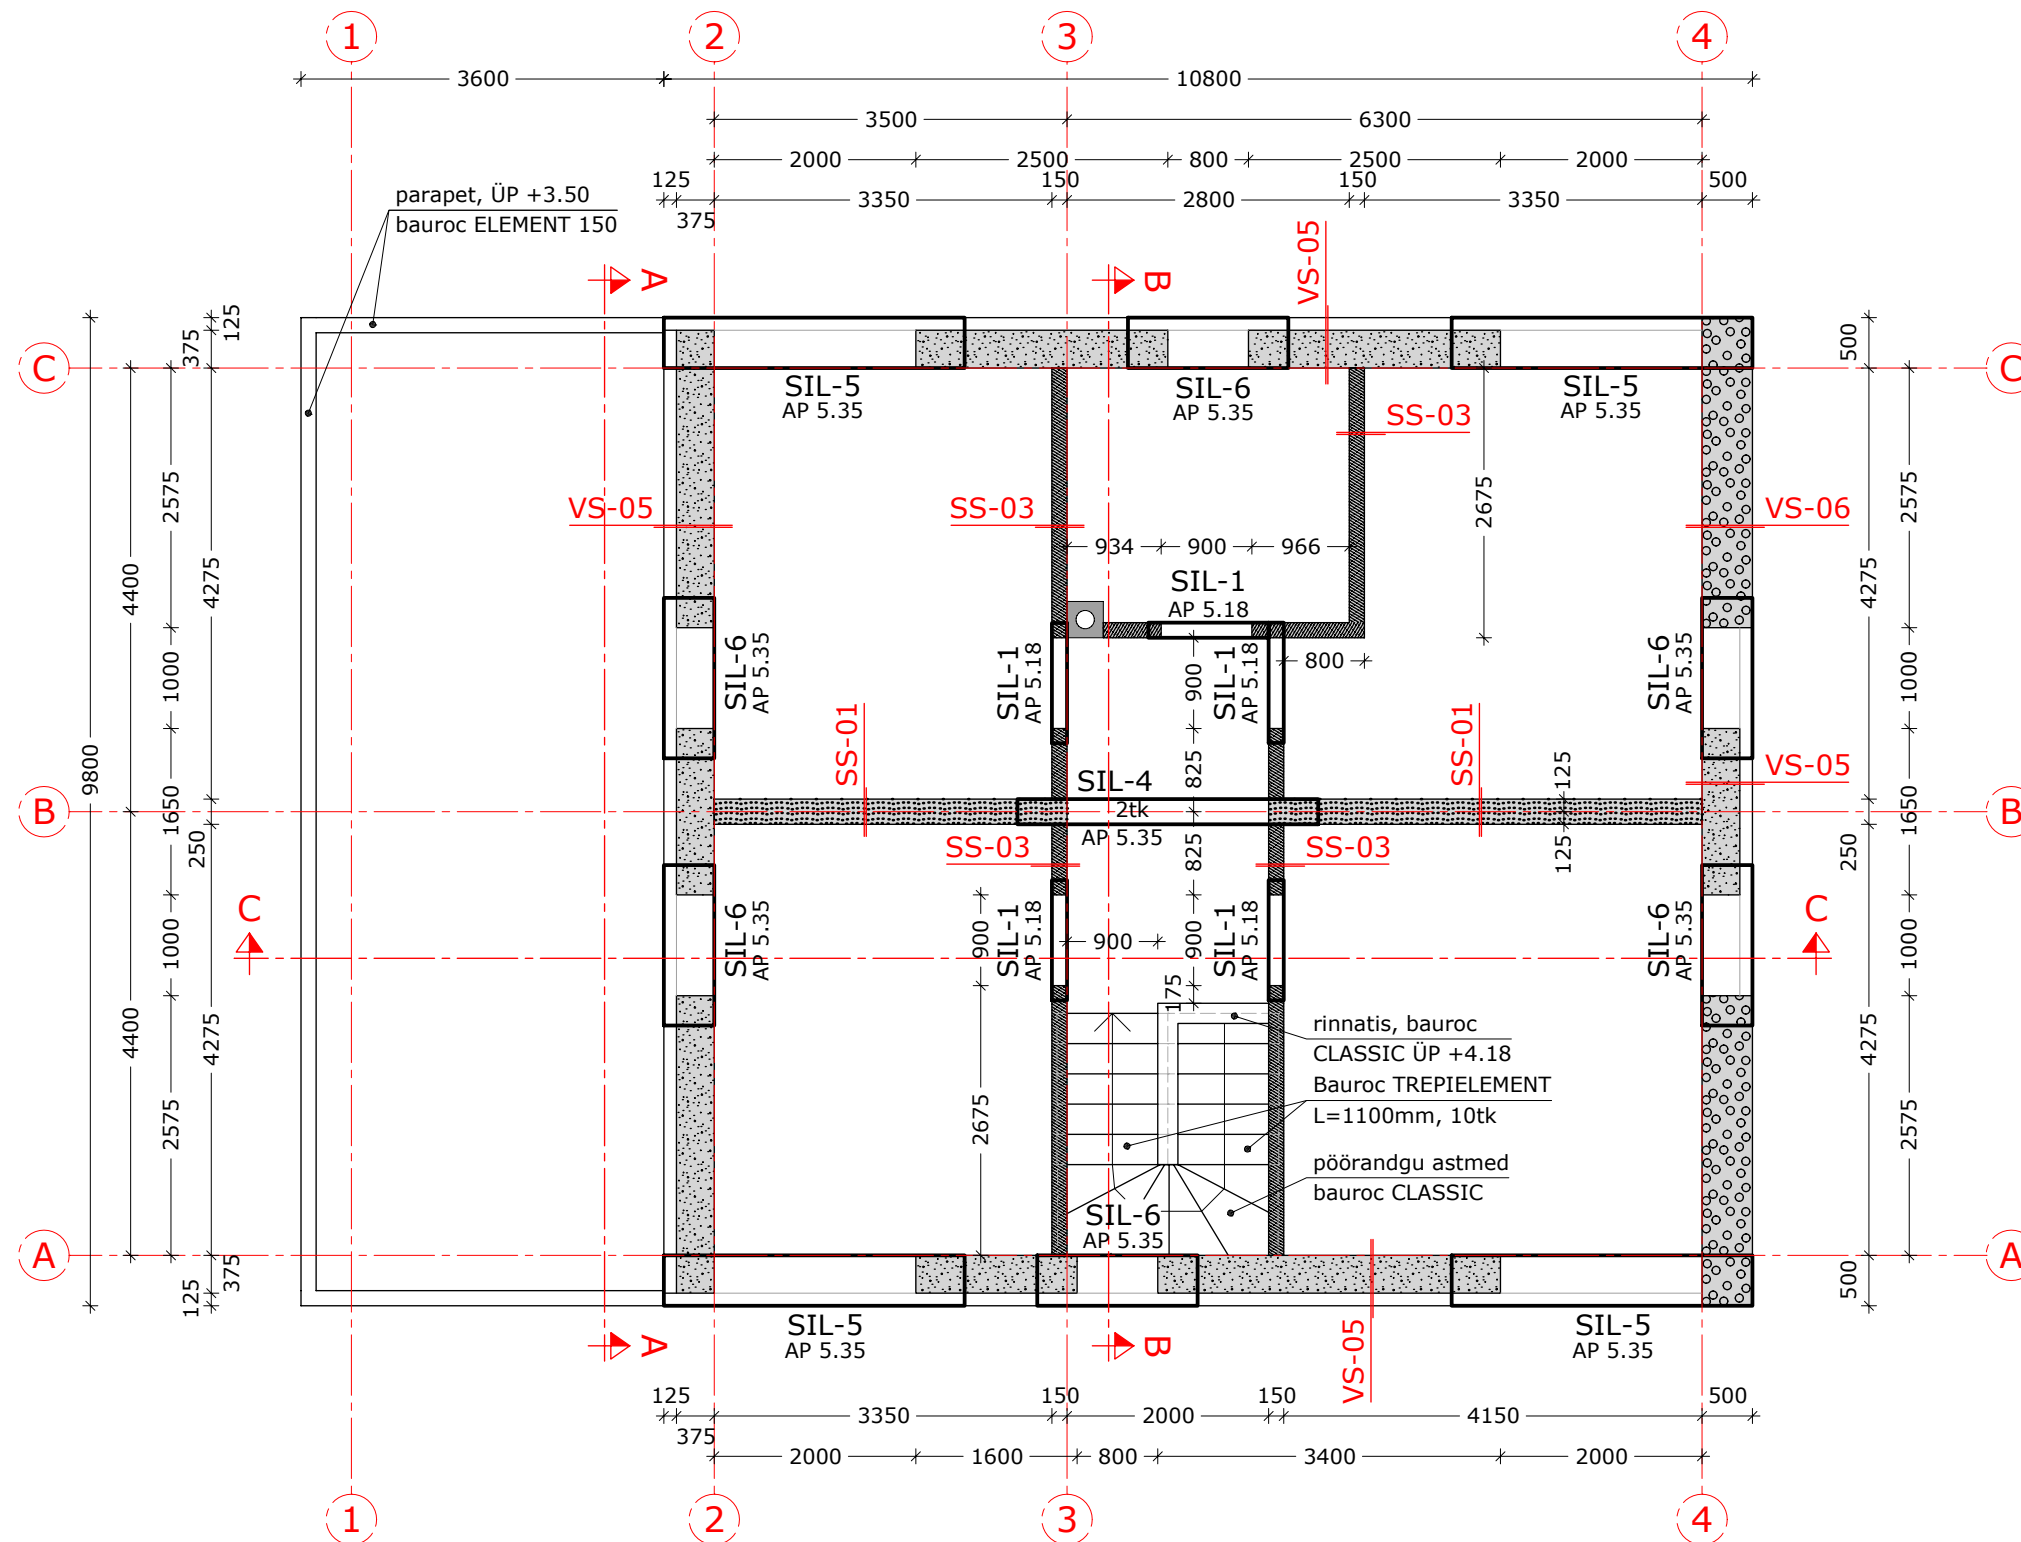

BAUROC TÜÜPSILLUSTE KOKKUVÕTE		
TÄHIS	MÕÖT [mm]	KOGUS [tk]
SIL -1	1200x150x200	5
SIL-4	3000x250x200	2
SIL-5	3000x500x200	4
SIL-6	1600x500x200	6

TINGMÄRGID:

	Bauroc ELEMENT 150mm
	Bauroc CLASSIC 200mm
	Bauroc HARD 250mm
	Bauroc ECOTERM+ 375mm
	Bauroc ECOTERM+ 500mm

MÄRKUSED:

- ±0.00=abs.23.15, s.o esimese korruse viimistlemata põranda peale.
- Tolerantsiklass 1, vastavalt TarindiRYL2010
"Ehitustööde kvaliteedi üldnõuded. Hoone kande- ja piirdetarindid".
- Kasutada I kategooria müürikive, mõõtmete tolerantsi klass D1 vastavalt EVS-EN 771-4:2011+A1:2015
"Müürikivide spetsifikatsioon. Osa 4: Autoklaavitud poorbetoonist müürikivid".
- Konstruksioonitüübid vt joonised alates EK-6.1.
- Müürimördina kasutada bauroc POORBETOONILIIMI, vuugi paksus ~2mm.
- Müüritis armeerida esimese plokirea pealt ja viimas rea alt ning vahepeal iga 4. horisontaalvuuk Murfor Compact-A armatuurvõrguga. Müüritised paksustega 150 ja 200mm kasutada vuugis ühte võrku, tüüp A-80. Paksemates müürides kasutada vuugis kaks võrku, tüüp A-40.

tähis:	arv:	muutis:	kuupäev:	sisu:
--------	------	---------	----------	-------

töö:		osa:	
tellija:		EK	
esindaja:		TARINDID	
projekteeris:		TEISE KORRUSE PLAAN	
		PÕHIPROJEKT	
		joonise nr:	leht/lehti:
		EK-2.3	8/21
		kuupäev:	
		mõõtkava:	M1:75
		projekti nr:	