


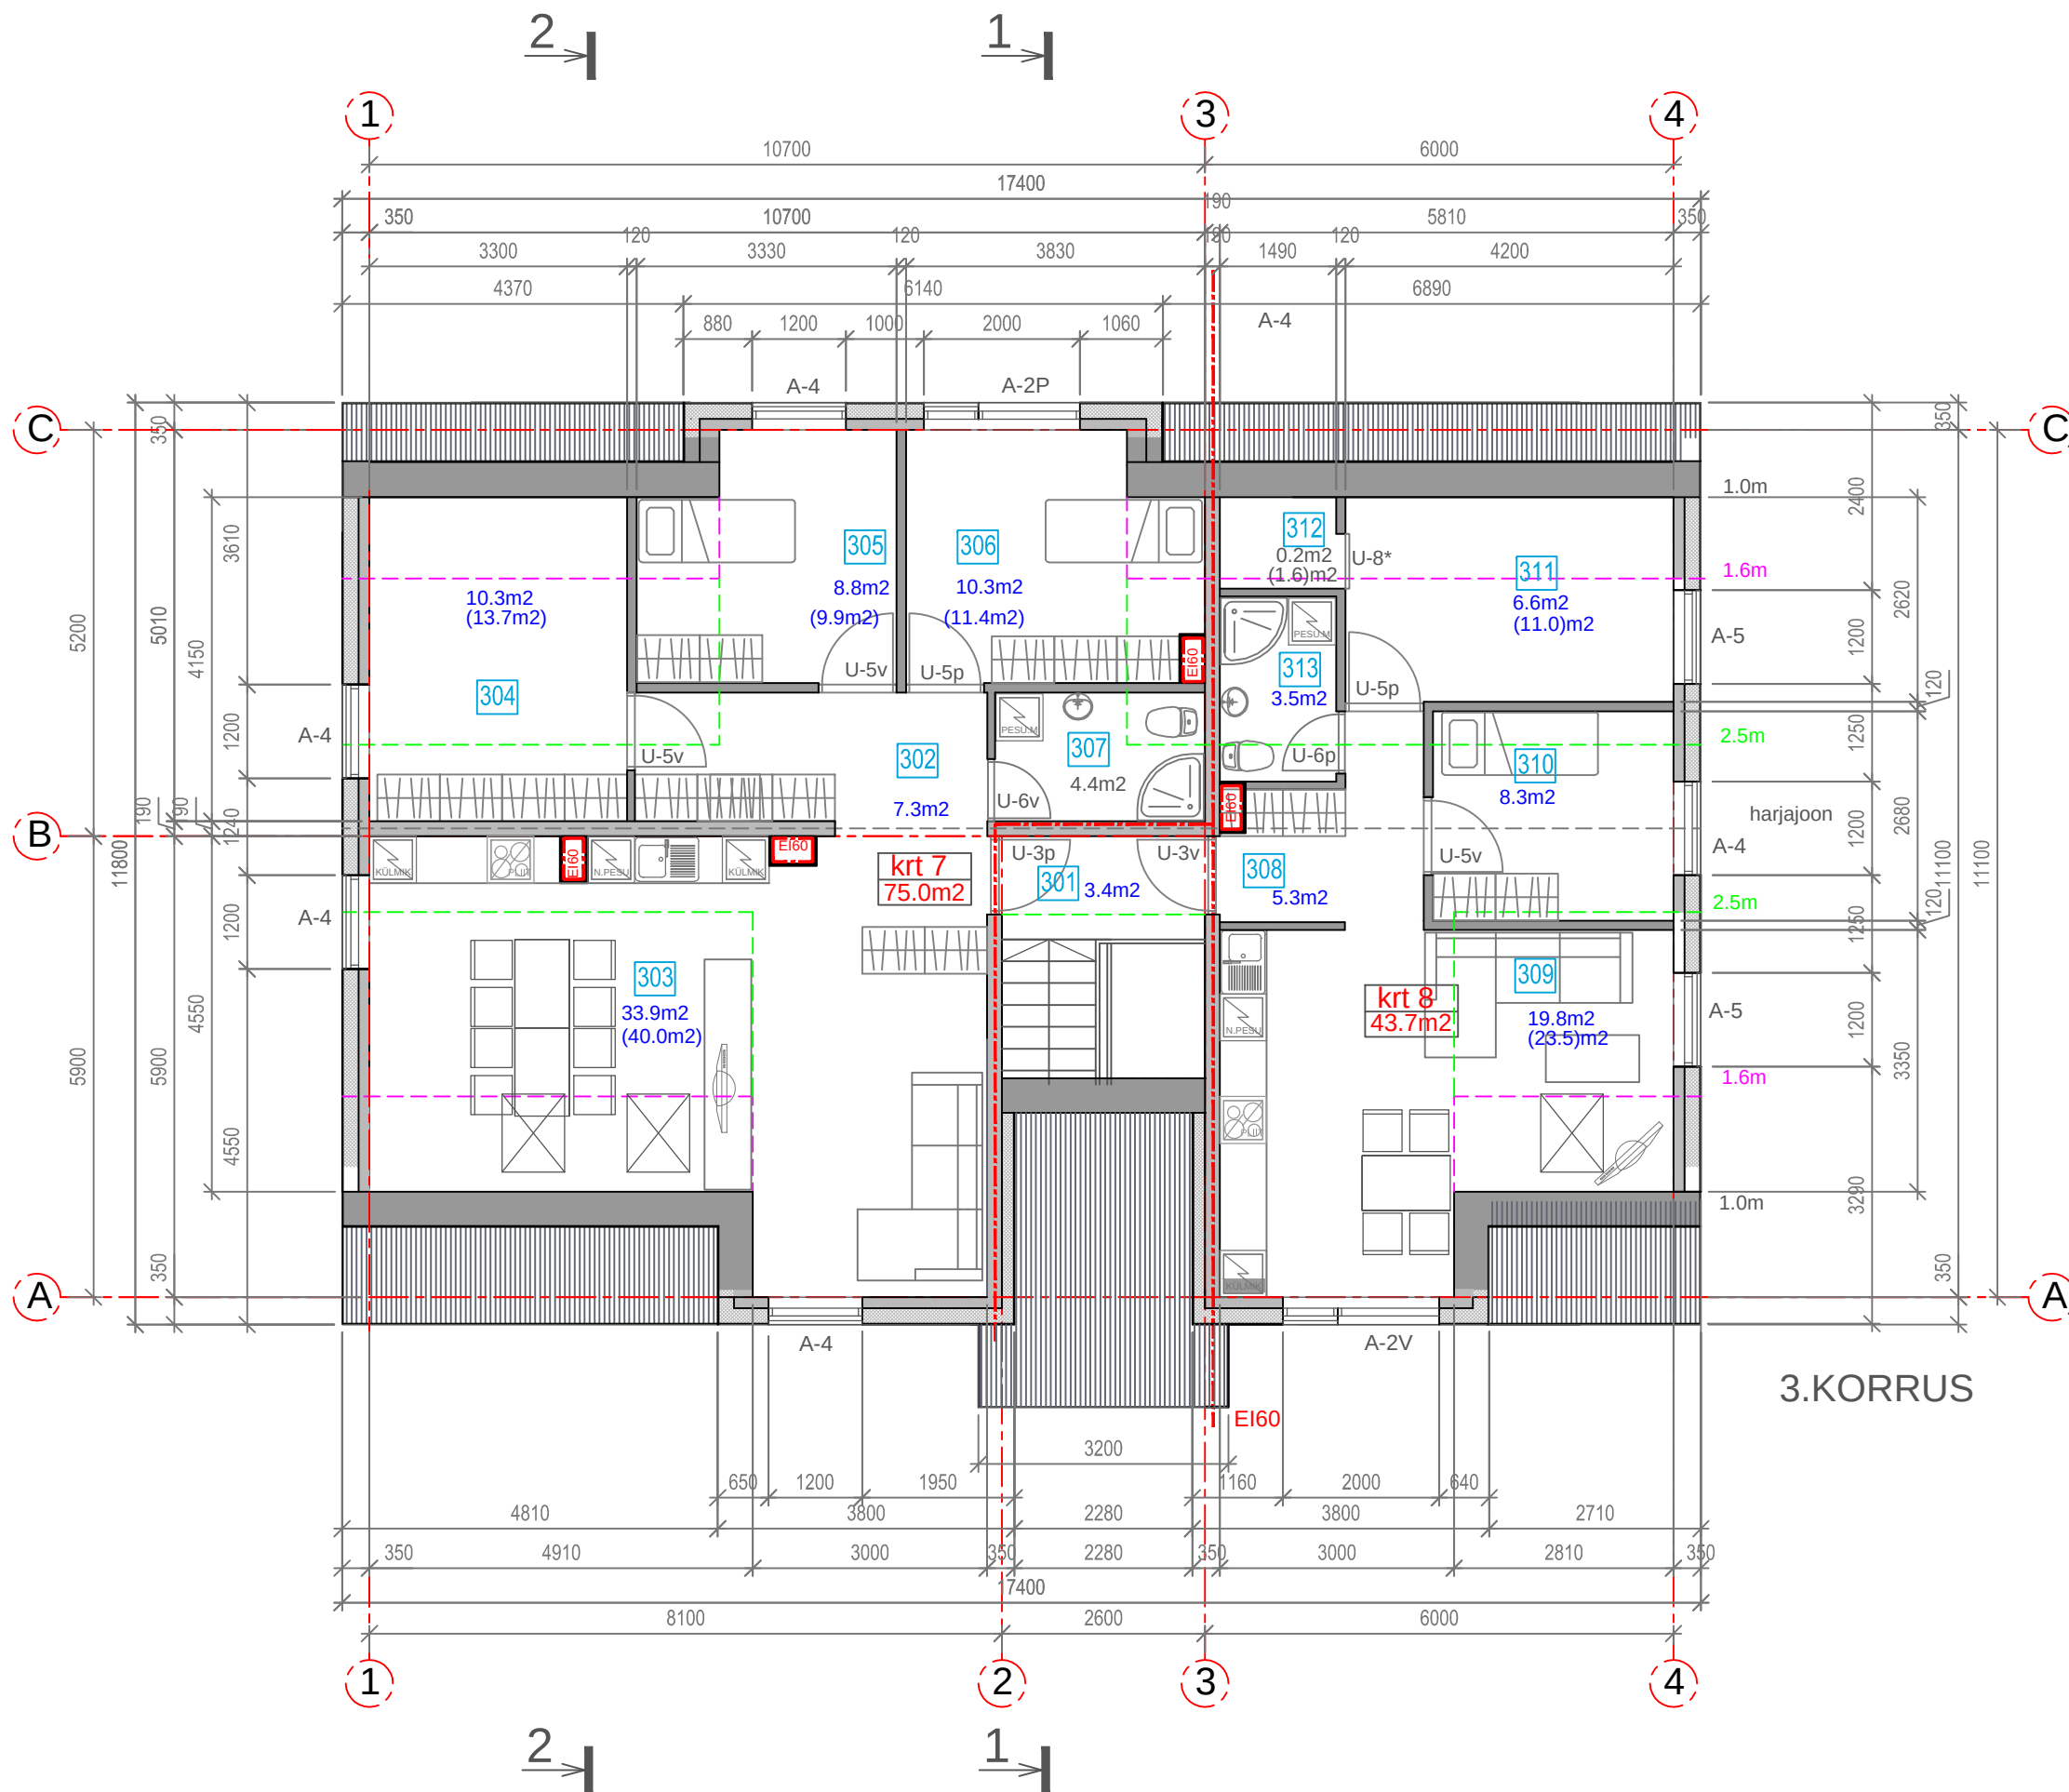

TINGMÄRGID

- EI30 tuleõhkeseptsiooni piir
- VS-1 VÄLISSEINAD
Krohv võrgul
Soojustus 200mm
Columbia kivi 140mm
Krohv
- SS-1 KANDVAD SISESEINAD
Krohv
Betonplokk 190mm
Krohv
- SS-2 MITTEKANDVAD SISESEINAD
·Kipsplaat x2 12.5mm
·Metallkarkass 66/kivivill 66mm
·Kipsplaat x2 12.5mm
- ŠAHT
EI60 2x KNAUF tulekindel kipsplaat GKF 2X 15mm