



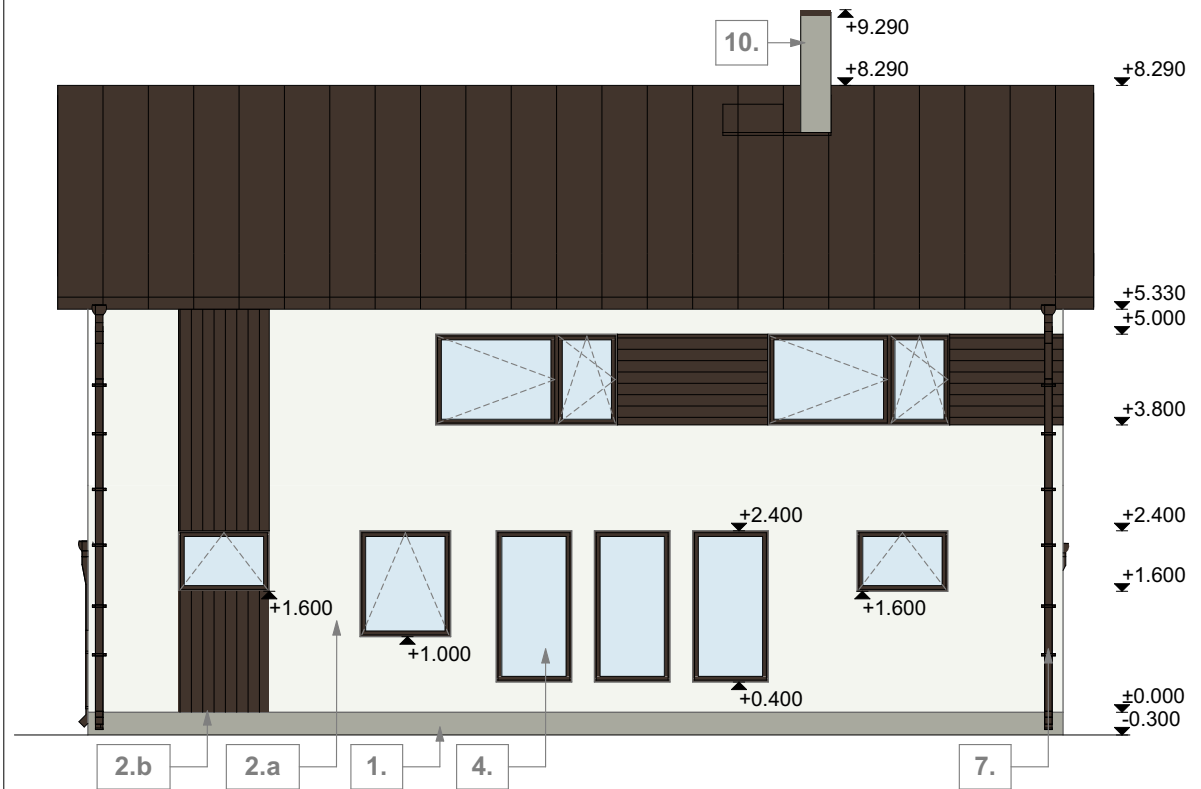


VAADE PÕHJAST

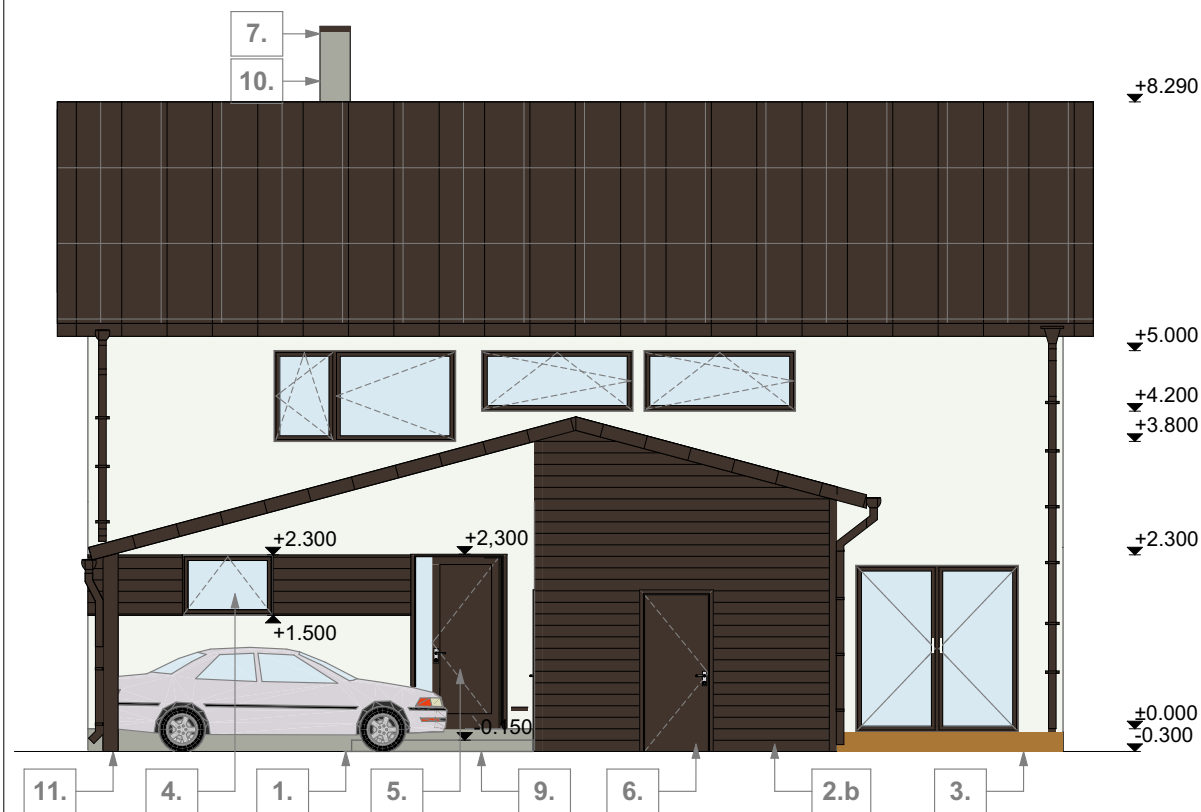

VAADE IDAST



VAADE LÕUNAST

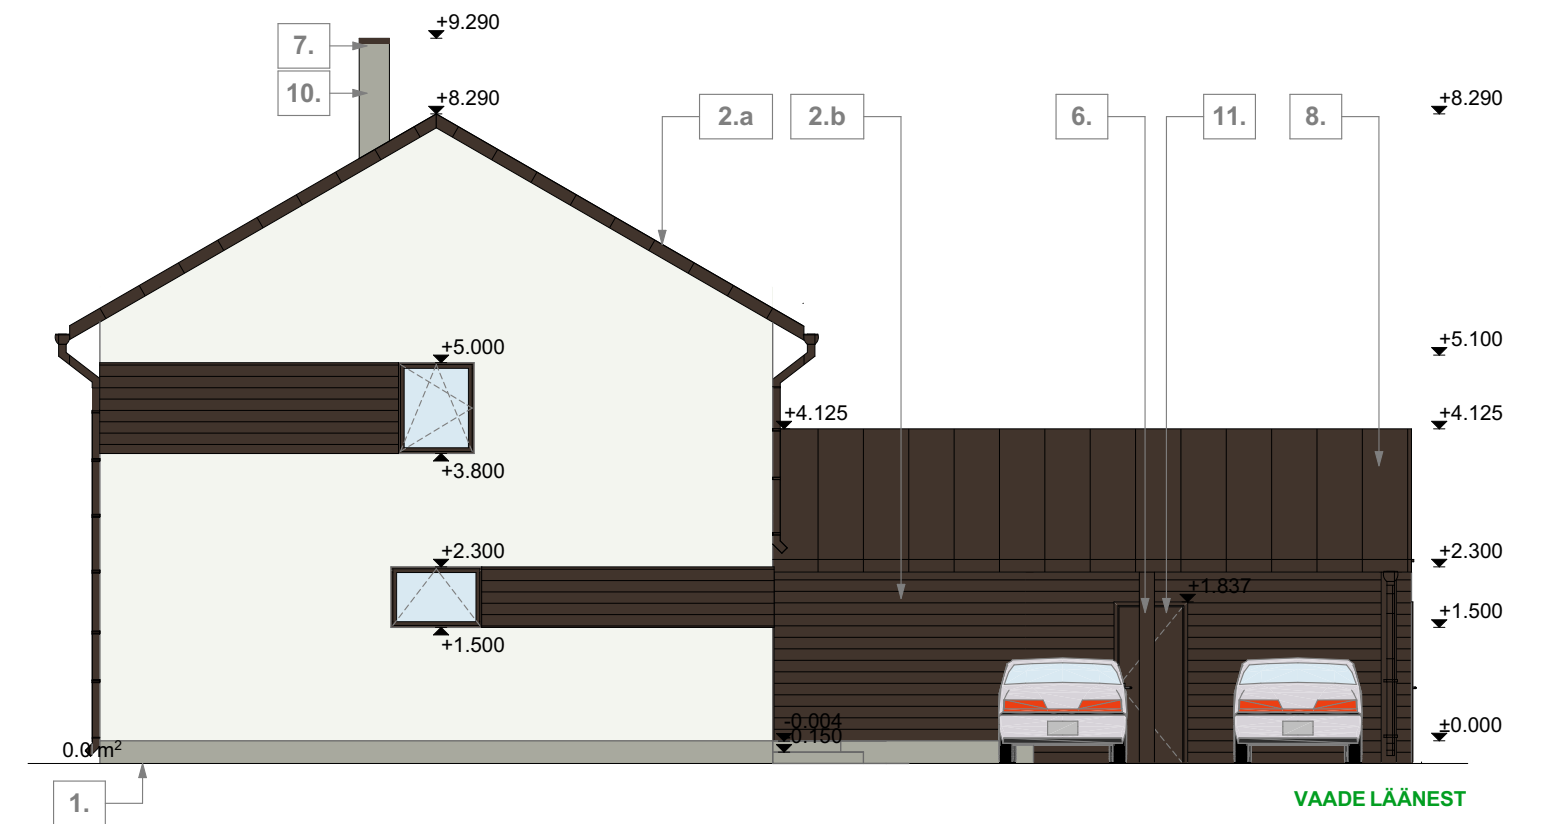

VAADE LÄÄNEST

VÄLISVIIMISTLUS:

1. Sokkel - krohvitud, toon hall CAPAROL fassade A1/ JURA 25 või analoog
2. Seinad -
 - a) krohvitud, toon valge CAPAROL fassade A1 / HELL-WEISS või analoog
 - b) laudis, toon tumepruun, RAL 8019 või analoog
3. Terrassid- sügavimmutatud puit, naturaalne;
4. Aknad - klaaspakett PVC-raamis, toon tumepruun, RAL 8019 või analoog
5. Peauks - metalluks mitteavaneva valgusaknaga, toon tumepruun RR32 (matt) või analoog;
6. Kuuriuks - puidust, toon tumepruun, RAL 8019 või analoog;
7. Plekkdetailid - katteplekid, aknaplekid, vihmaveesüsteemid - toon tumepruun RR32
8. Katus - Profiilplekk, toon tumepruun RR32 ja/või päikesepaneelid lõunapoolsel küljel
9. Välistrepp - naturaalne betoon, viimistletud ilmastikukindlaks;
10. Korsten - krohvitud, toon hall CAPAROL fassade A1 / HELL-WEISS või analoog
11. Postid- Puidust, toon tumepruun RR32

NB! Enne lõpliku värvikoguse ostmist kavandada proovivärvimine varjatud fassaadil 1m2 suurusel alal, et hinnata ja vajadusel korrigeerida värvitoonide sobivust!

Tellijaja:	
Objekt:	Üksikelamu Tervise tn 1
Address:	Laagri alevik, Saue vald, Harju maakond
Joonis:	VAATED
Joonise nr:	ARH-6-02

Töö nr:	001-18	Projekti juht:		Möötkava:	1:100
Stadium:	EP	Projekteeris:		Kuupäev:	
Projekti osa:	ARH	Vastutav arhitekt:			