



VAADE 1

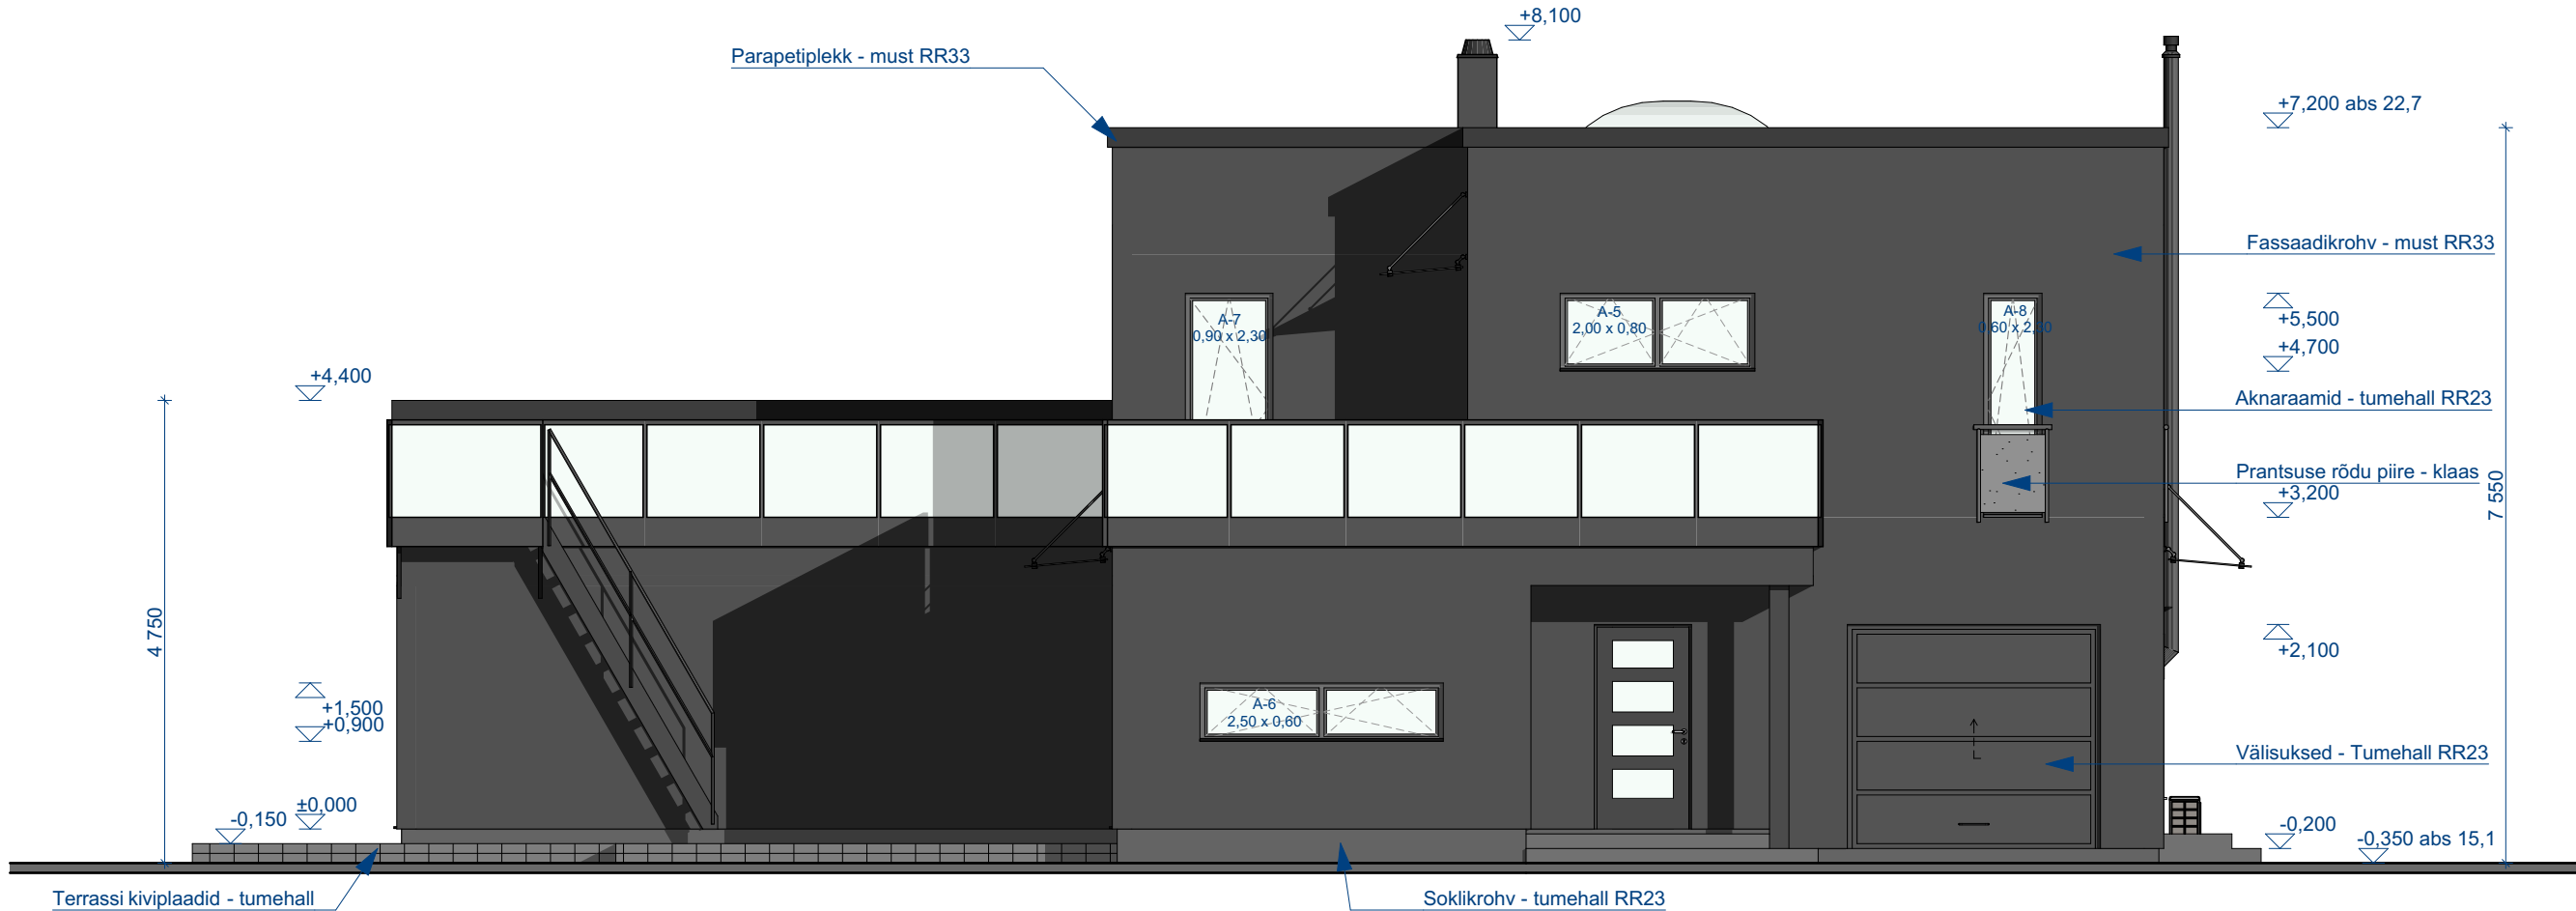

VAADE 2

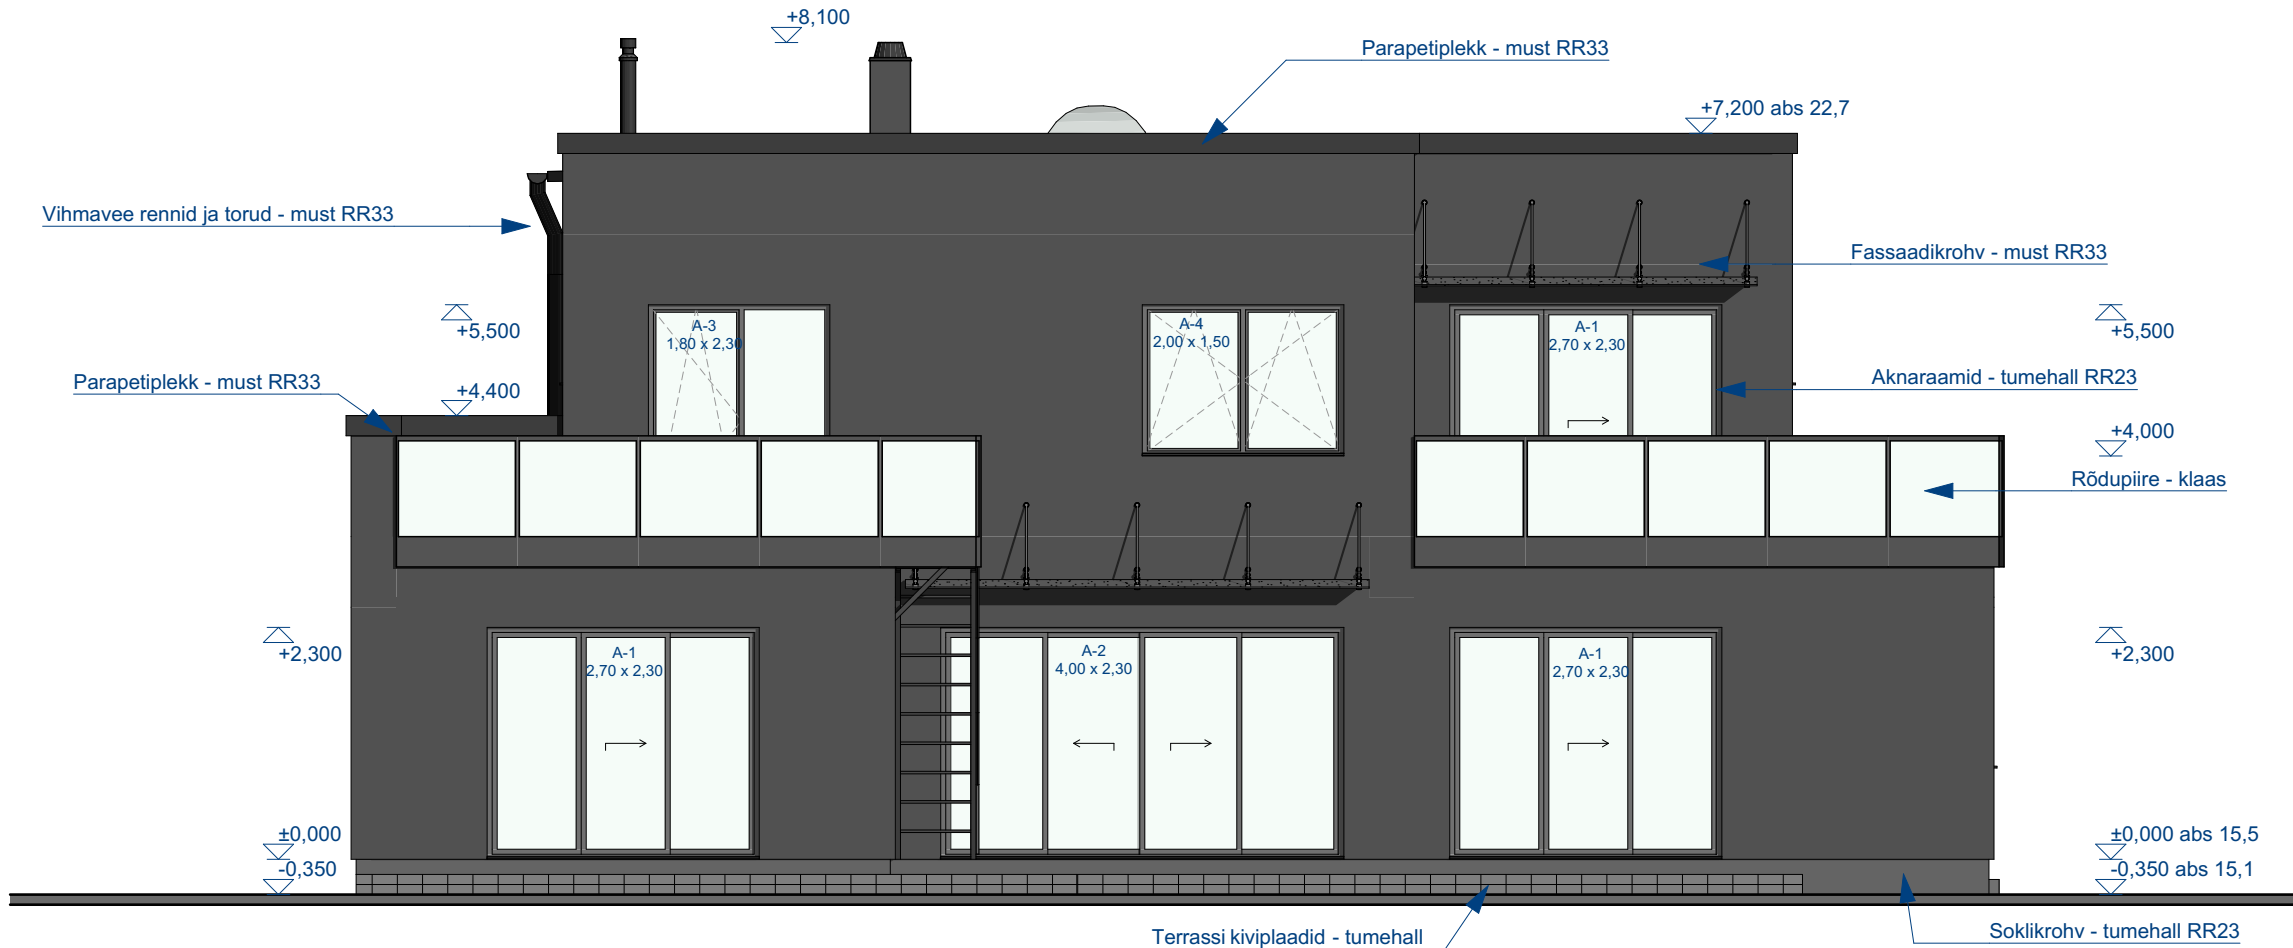

Objekt:		ÜKSIKELAMU	
Asukoht:		HARJUMAA, TALLINN KRISTINE LO,	
Joonis:			
VAATED 1 JA 2			
Tellija:		EELPROJEKT	
Arhitekt:			
Vastutav arhitekt:			
Projekti staadium:			
Kuupäev:		Töö nr:	Möötkava: 1:75
			Leht: AR-7