



VAADE 3

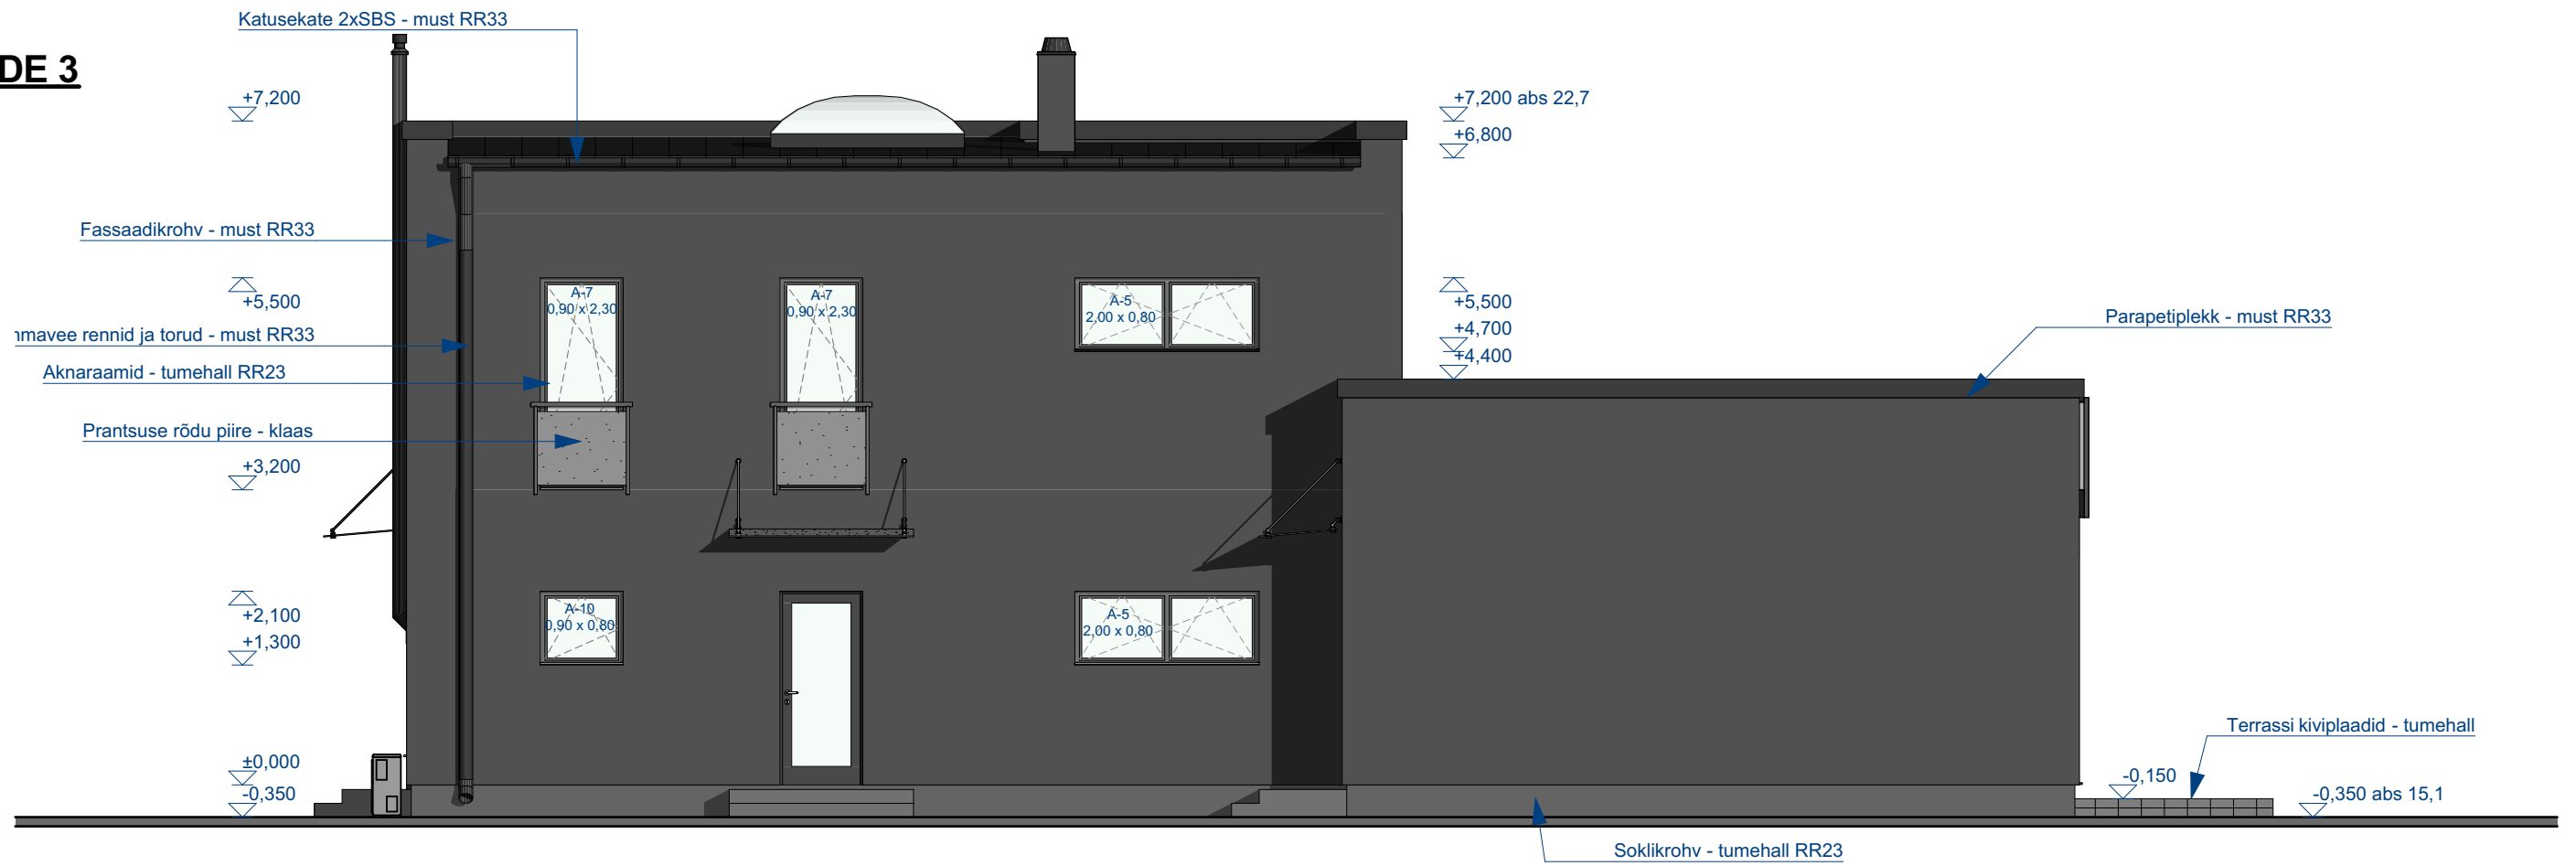

VAADE 4

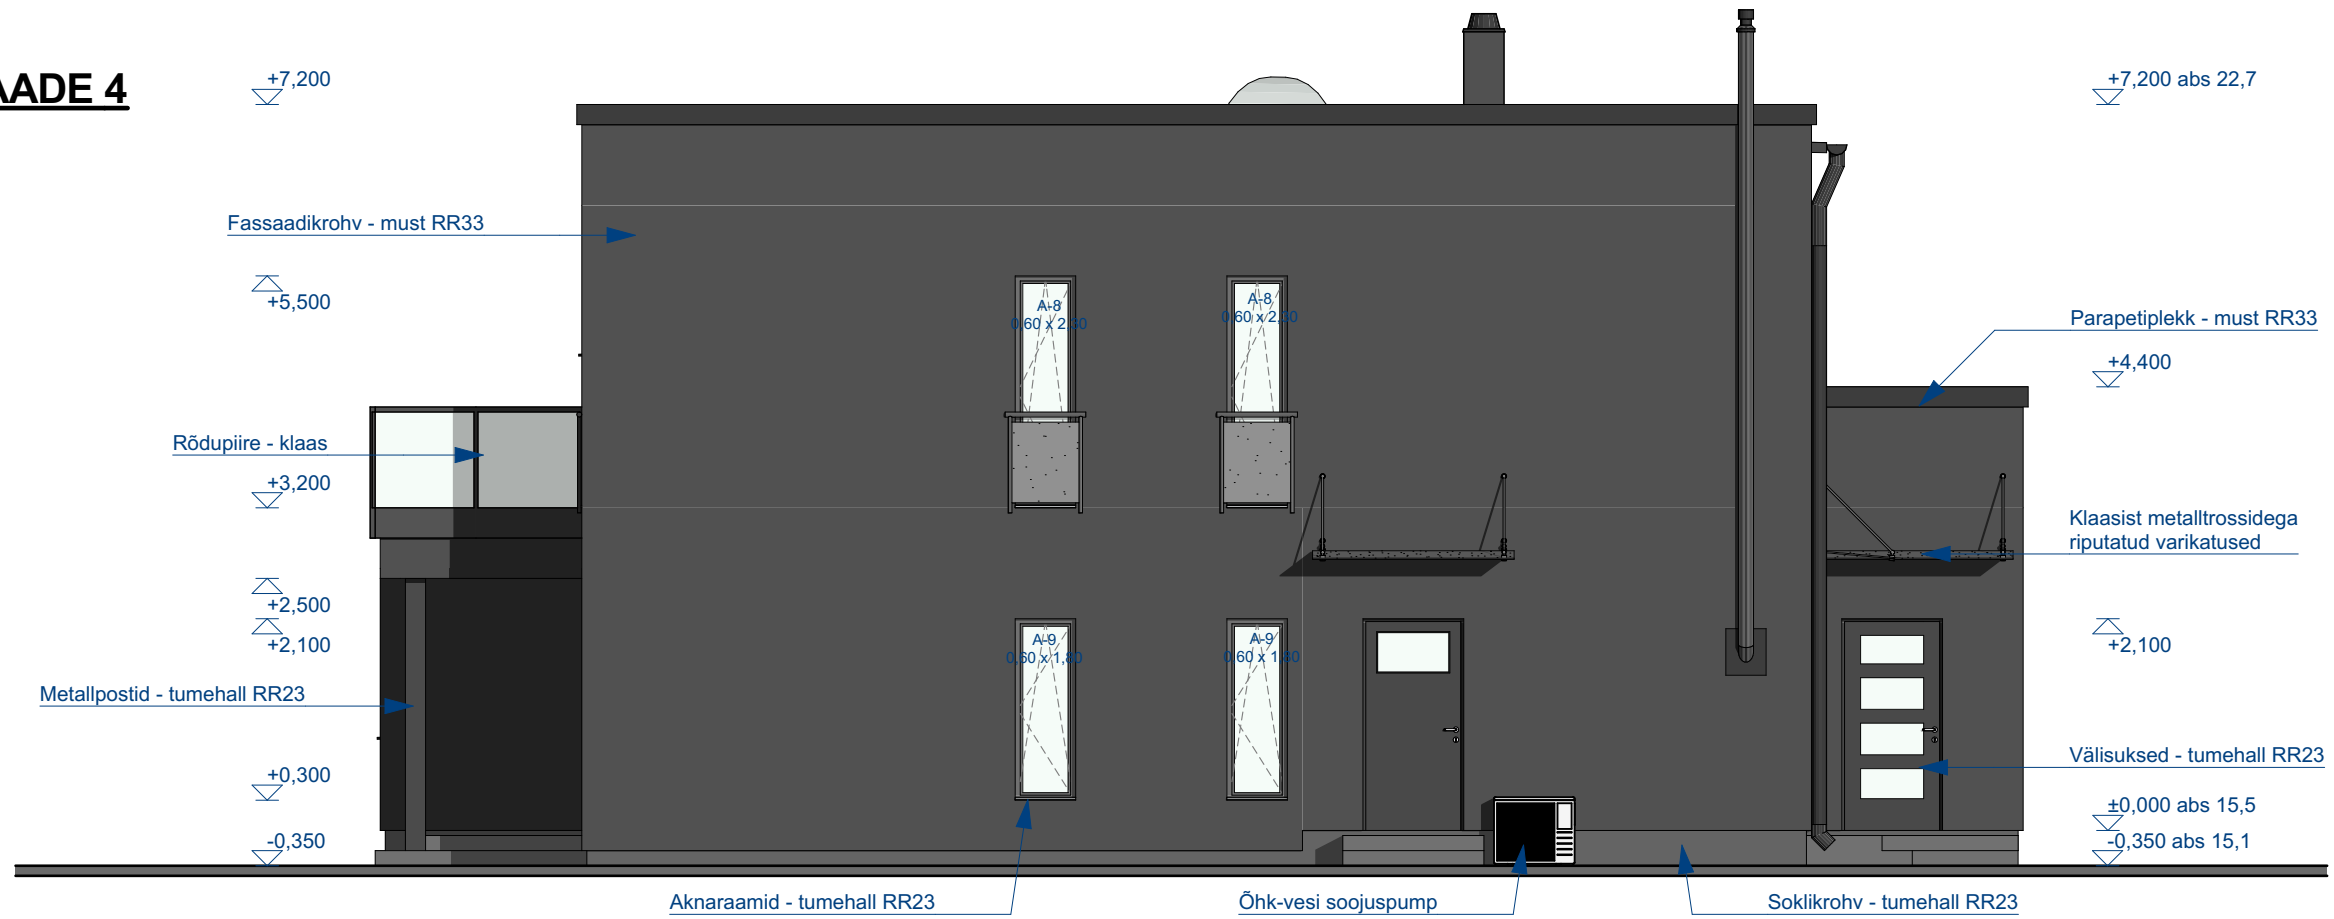

Objekt:		ÜKSIKELAMU	
Asukoht:		HARJUMAA, TALLINN KRISTIIINE LO,	
Joonis:			
VAATED 3 JA 4			
Tellija:			
Arhitekt:			
Vastutav arhitekt:			
Projekti staadium:		EELPROJEKT	
Kuupäev:	Töö nr:	Möötkava: 1:75	Leht: AR-8