


LÕIGE 2-2

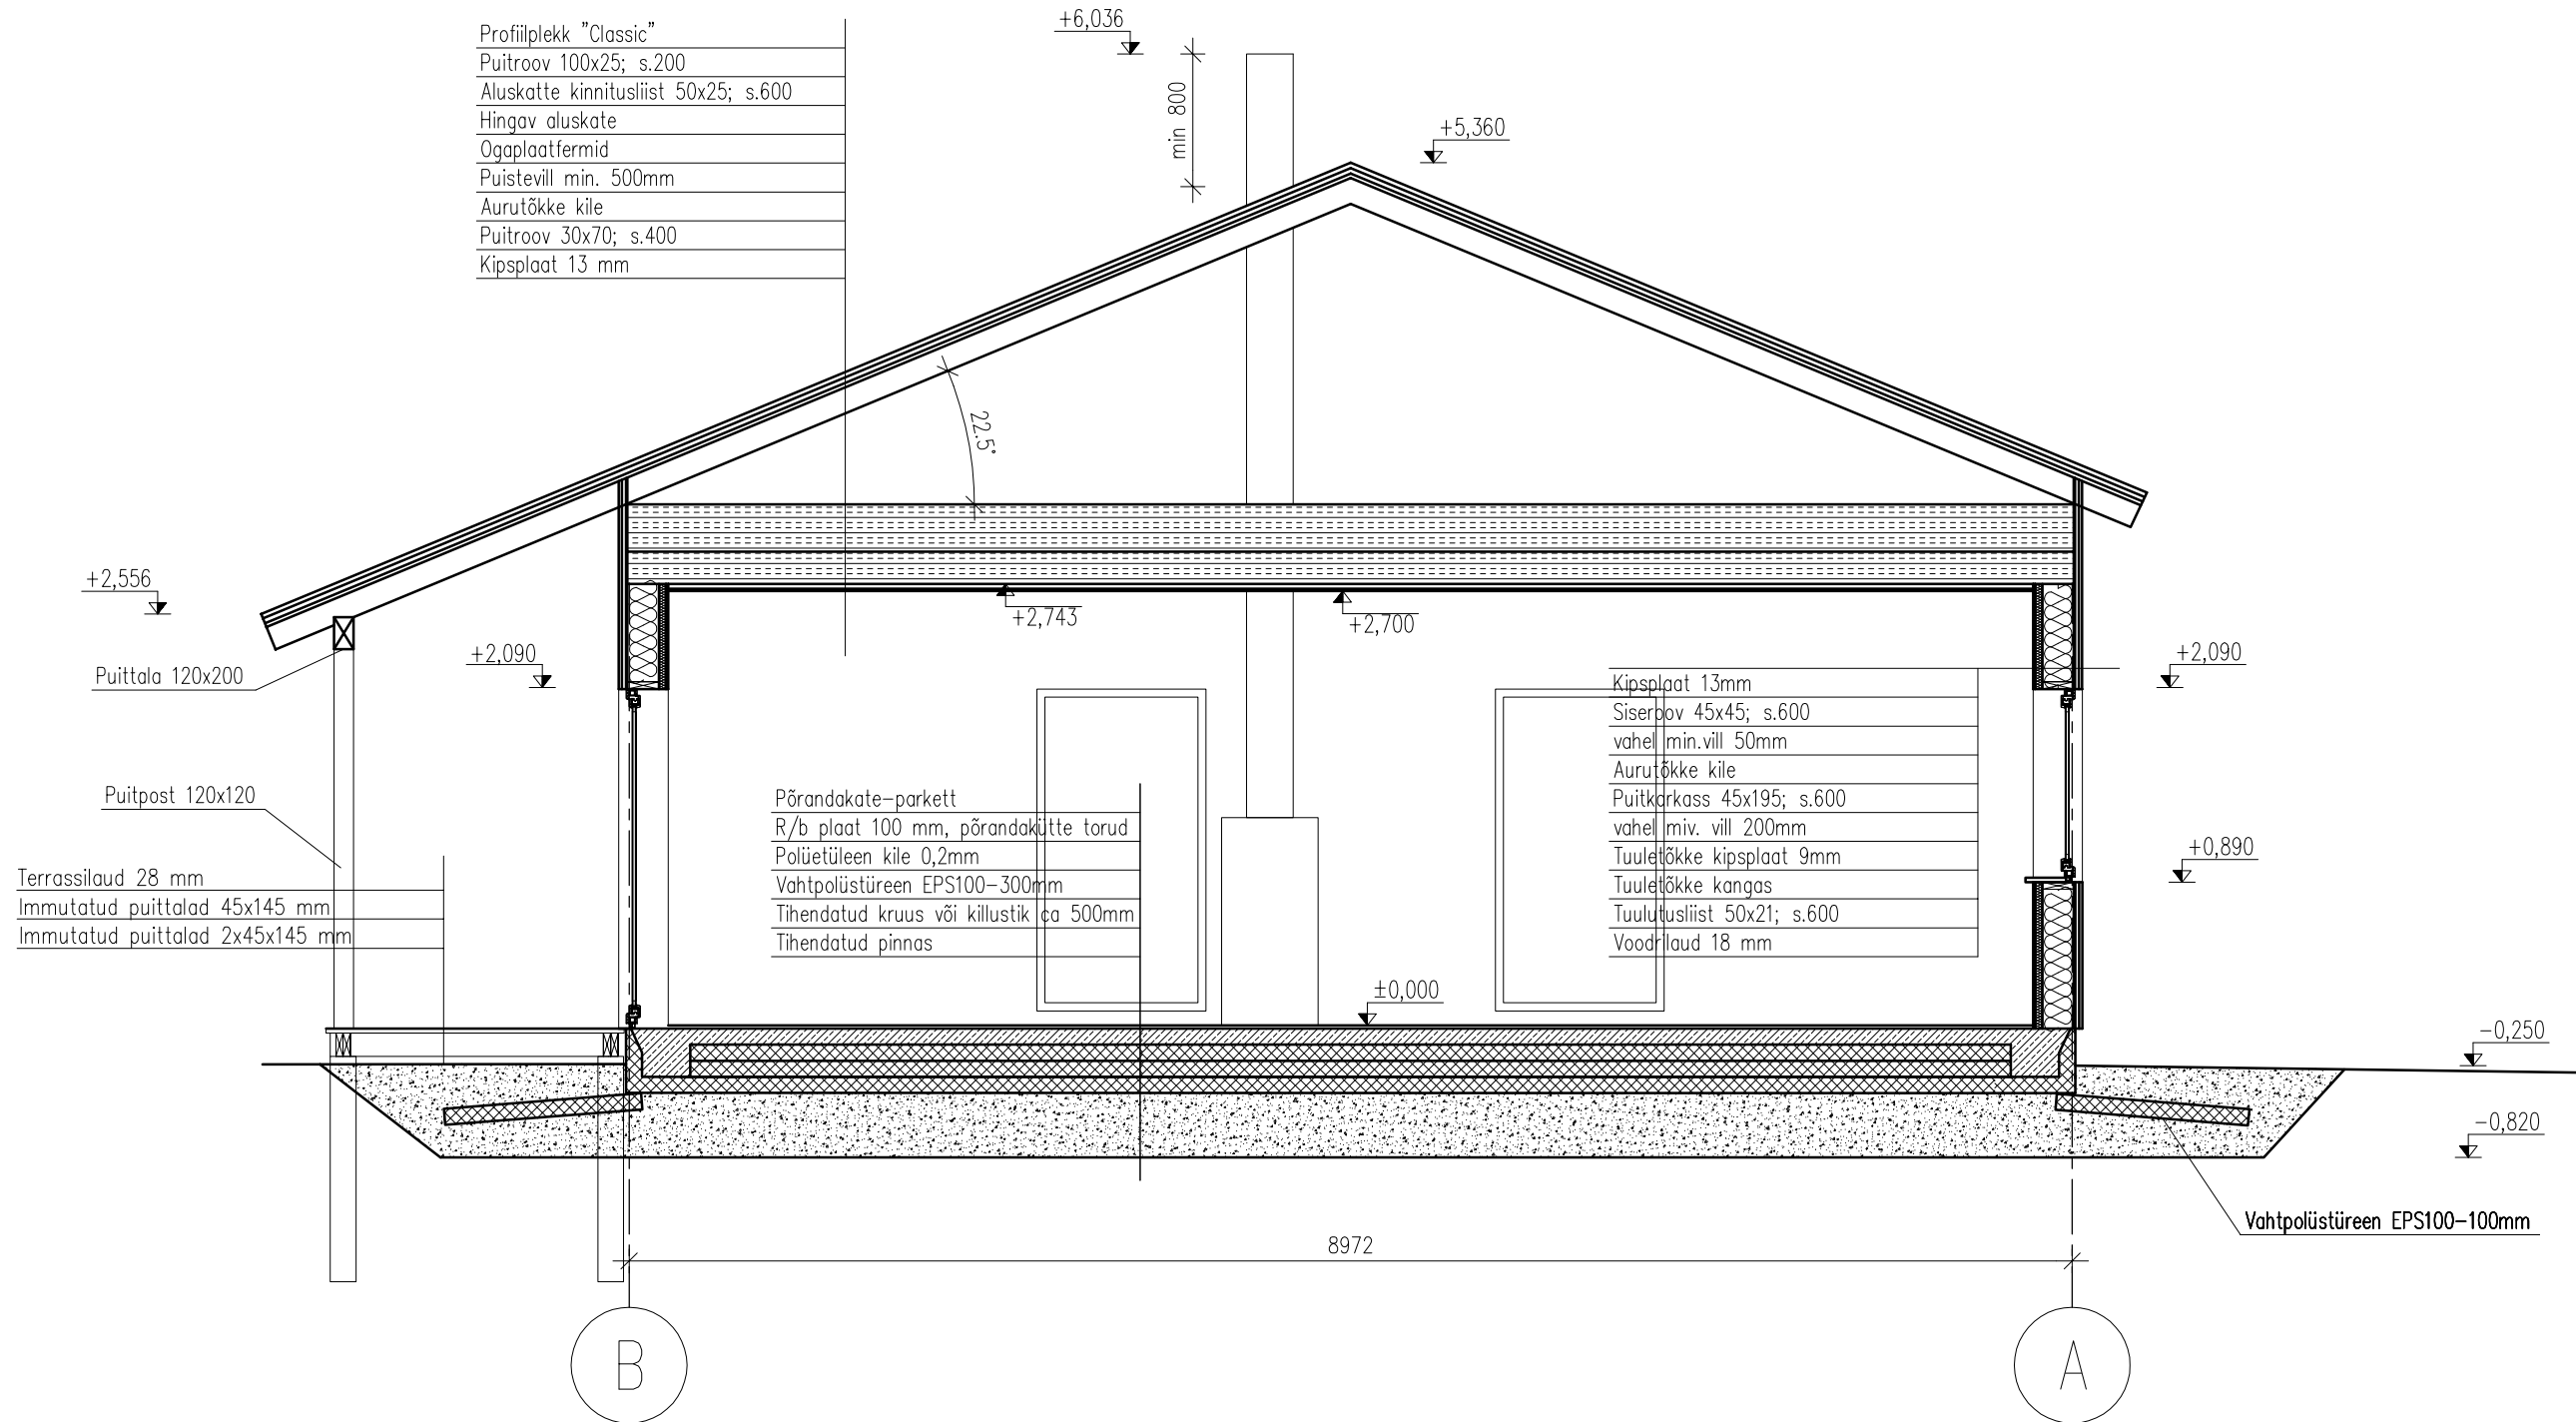

- Profiilplekk "Classic"
- Puitroov 100x25; s.200
- Aluskatte kinnitusliist 50x25; s.600
- Hingav aluskate
- Õgaplaatfermid
- Puistevill min. 500mm
- Aurutõkke kile
- Puitroov 30x70; s.400
- Kipsplaat 13 mm

- Põrandakate-parkett
- R/b plaat 100 mm, põrandakütte torud
- Polüetüleen kile 0,2mm
- Vahtpolüstüreen EPS100-300mm
- Tihendatud kruus või killustik ca 500mm
- Tihendatud pinnas

- Kipsplaat 13mm
- Siserõõv 45x45; s.600
- vahel min.vill 50mm
- Aurutõkke kile
- Puitkarkass 45x195; s.600
- vahel min.vill 200mm
- Tuuletõkke kipsplaat 9mm
- Tuuletõkke kangas
- Tuulutusliist 50x21; s.600
- Voodilaud 18 mm

- Puittala 120x200
- Puitpost 120x120
- Terrassilaud 28 mm
- Immutatud puittalad 45x145 mm
- Immutatud puittalad 2x45x145 mm

- Tingmärgid:
- Raudbetoon plaat
 - Tihendatud killustik
 - Vahtpolüstüreen EPS100
 - Soojustus

Muudatus	Arv	Muudatuse kirjeldus	Nim	Kuupäev
Tellija:		Projekti staadium: Eelprojekt		
Objekt:		Joonise nimetus: LÕIGE 2-2		Mõõtkava: 1:50
		Töö nr: -	Eriala: A	Joonise number: 04
		Projekteeris:	Muudatus:	
		Kontrollis:		
In	S	Kuupäev:	Fail:	Form: A3