
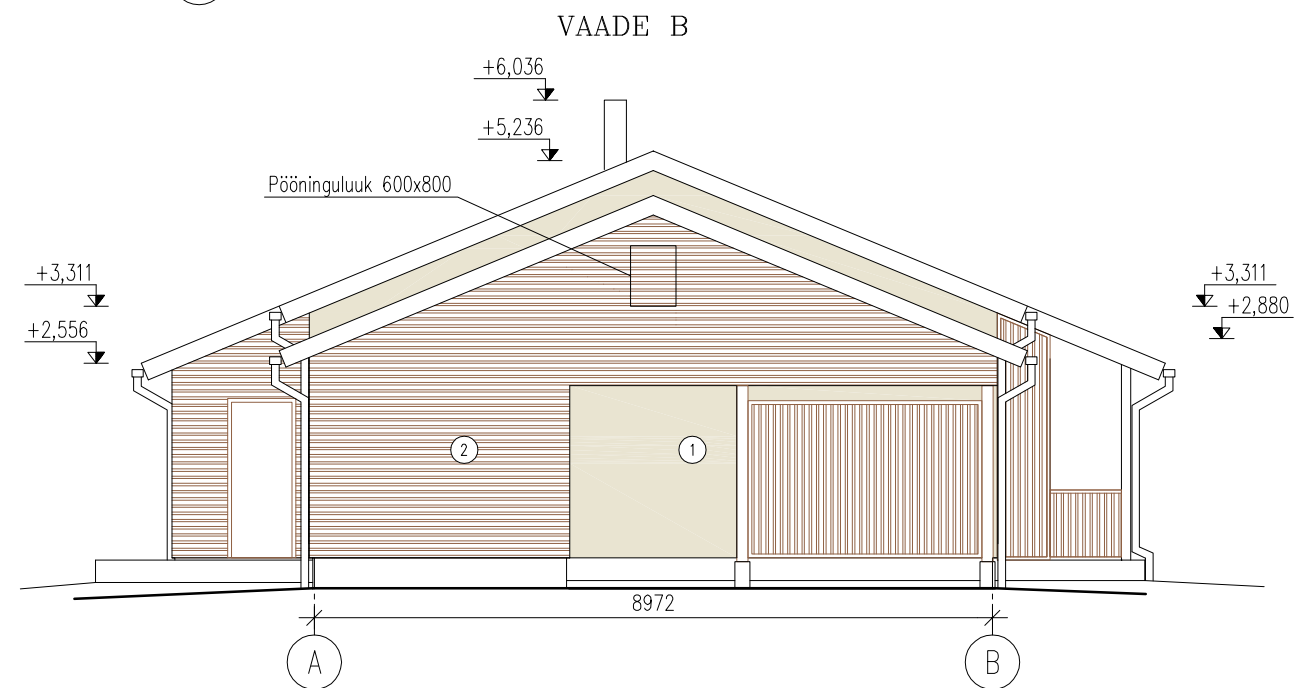


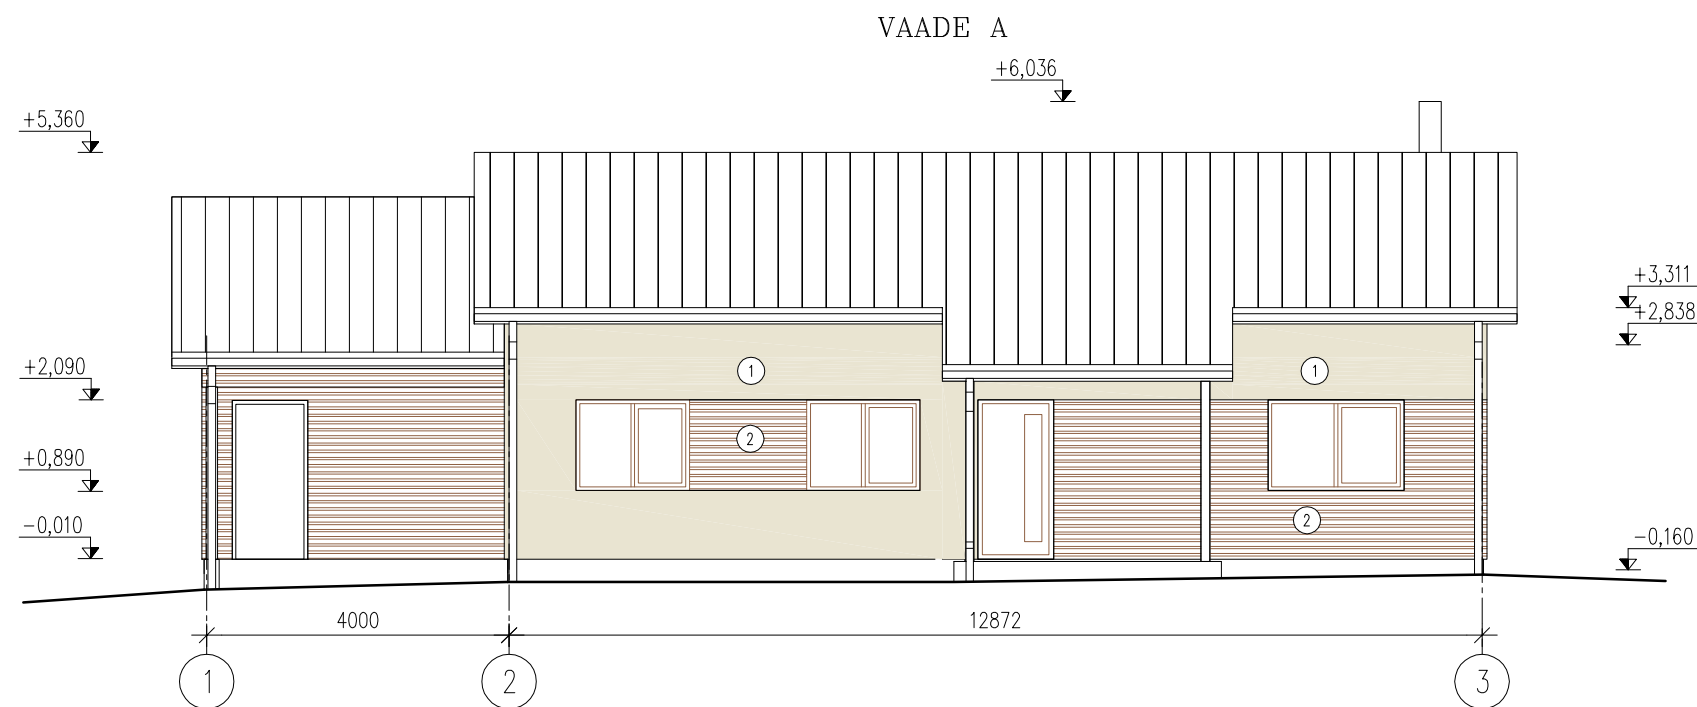

Välisviimistlus:

1. Hele krohv (beež)

2. Pruun laudvooder

Uksed, aknad, veeplekid, vihmavee- rennid ja torud –tumepruun

Katus – profiilplekk "Classic" – tumehall

3. Sokkel – tumehall – õhekrohv

Muudatus	Arv	Muudatuse kirjeldus	Nimi	Kuupäev	
Tellija:		Projekti staadium: Eelprojekt			
Objekt:		Joonise nimetus: VAATED_1		Mõõtkava: 1:100	
Üksikellamu Haabneeme alevik, Viimsi vald		Joonise number: 05		Muudatus:	
II		Projekteeris:		Töö nr: -	
II		Kontrollis:		Eriala: A	
II		Kuupäev:		Fail:	
II		Form:		A3	