
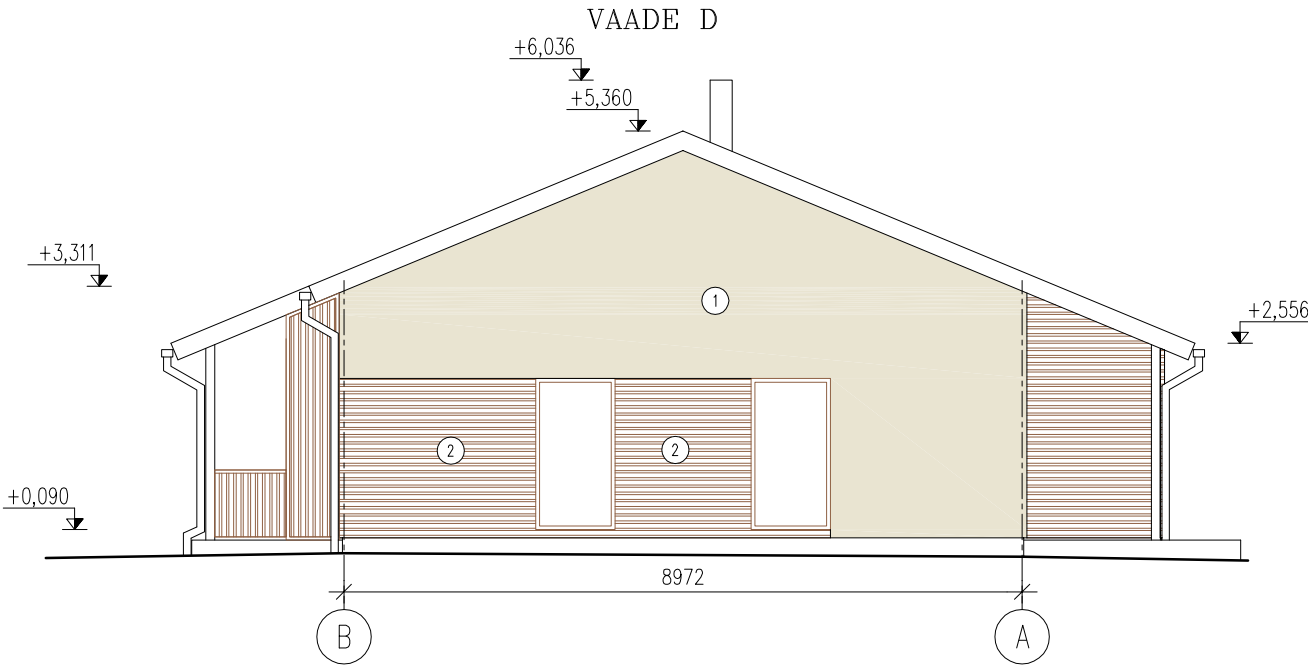


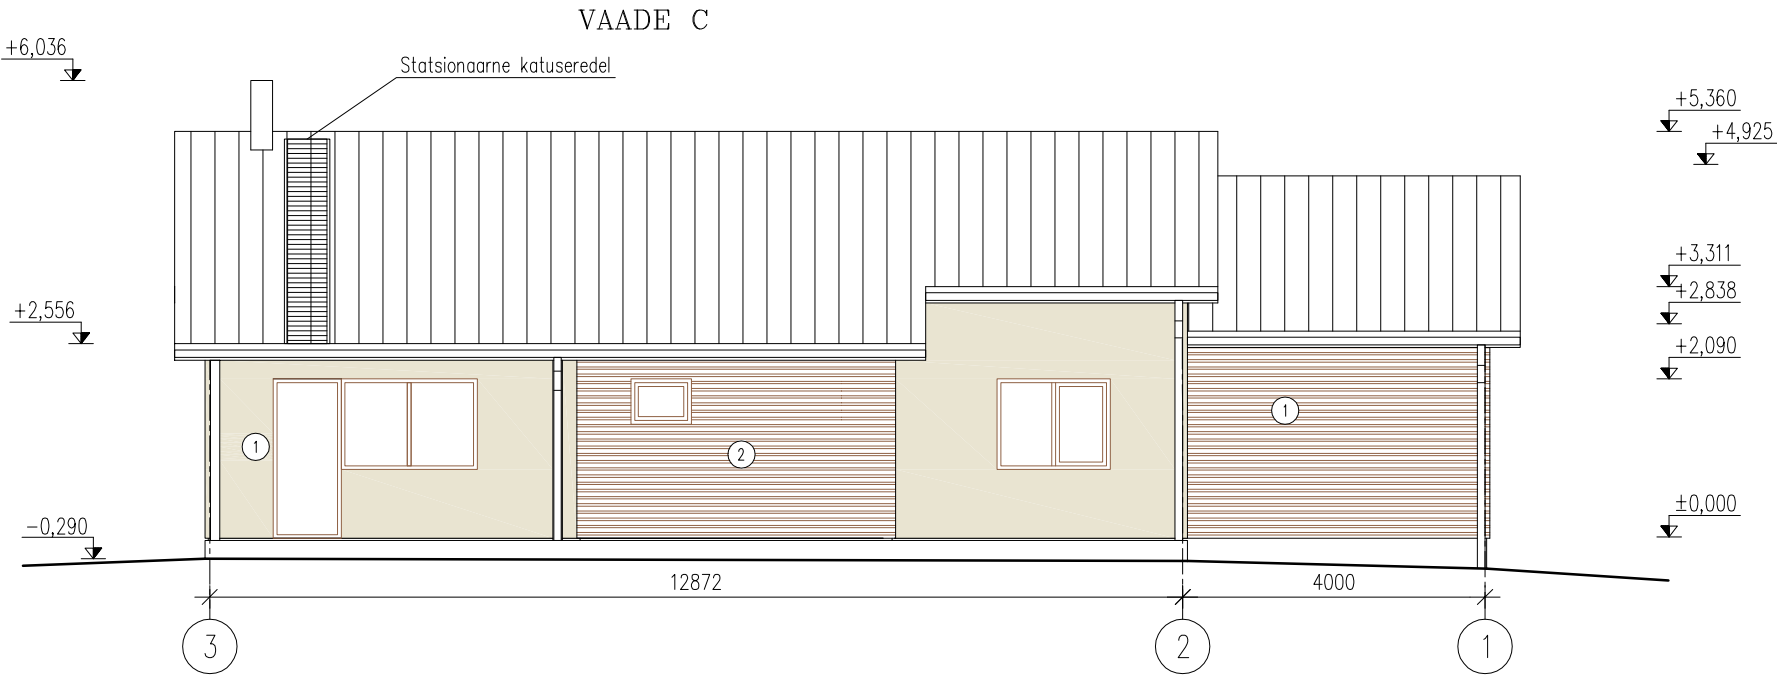

Välisviimistlus:

1. Hele krohv (beež)

2. Pruun laudvooder

Uksed, aknad, veeplekid, vihmavee- rennid ja torud –tumepruun

Katus – profiilplekk "Classic" – tumehall

3. Sokkel – tumehall – õhekrohv

Muudatus	Arv	Muudatuse kirjeldus	Nimi		
Tellija:			Projekti staadium:		
Objekt:			Joonise nimetus:		Mõõtkava:
Üksikelamu Haabneeme alevik, Viimsi vald			VAATED_2		1:100
II	Projekteeris:		Töö nr:	Eriala:	Joonise number:
	Kontrollis:			A	06
I S			Kuupäev:	Fail:	Form:
					A3