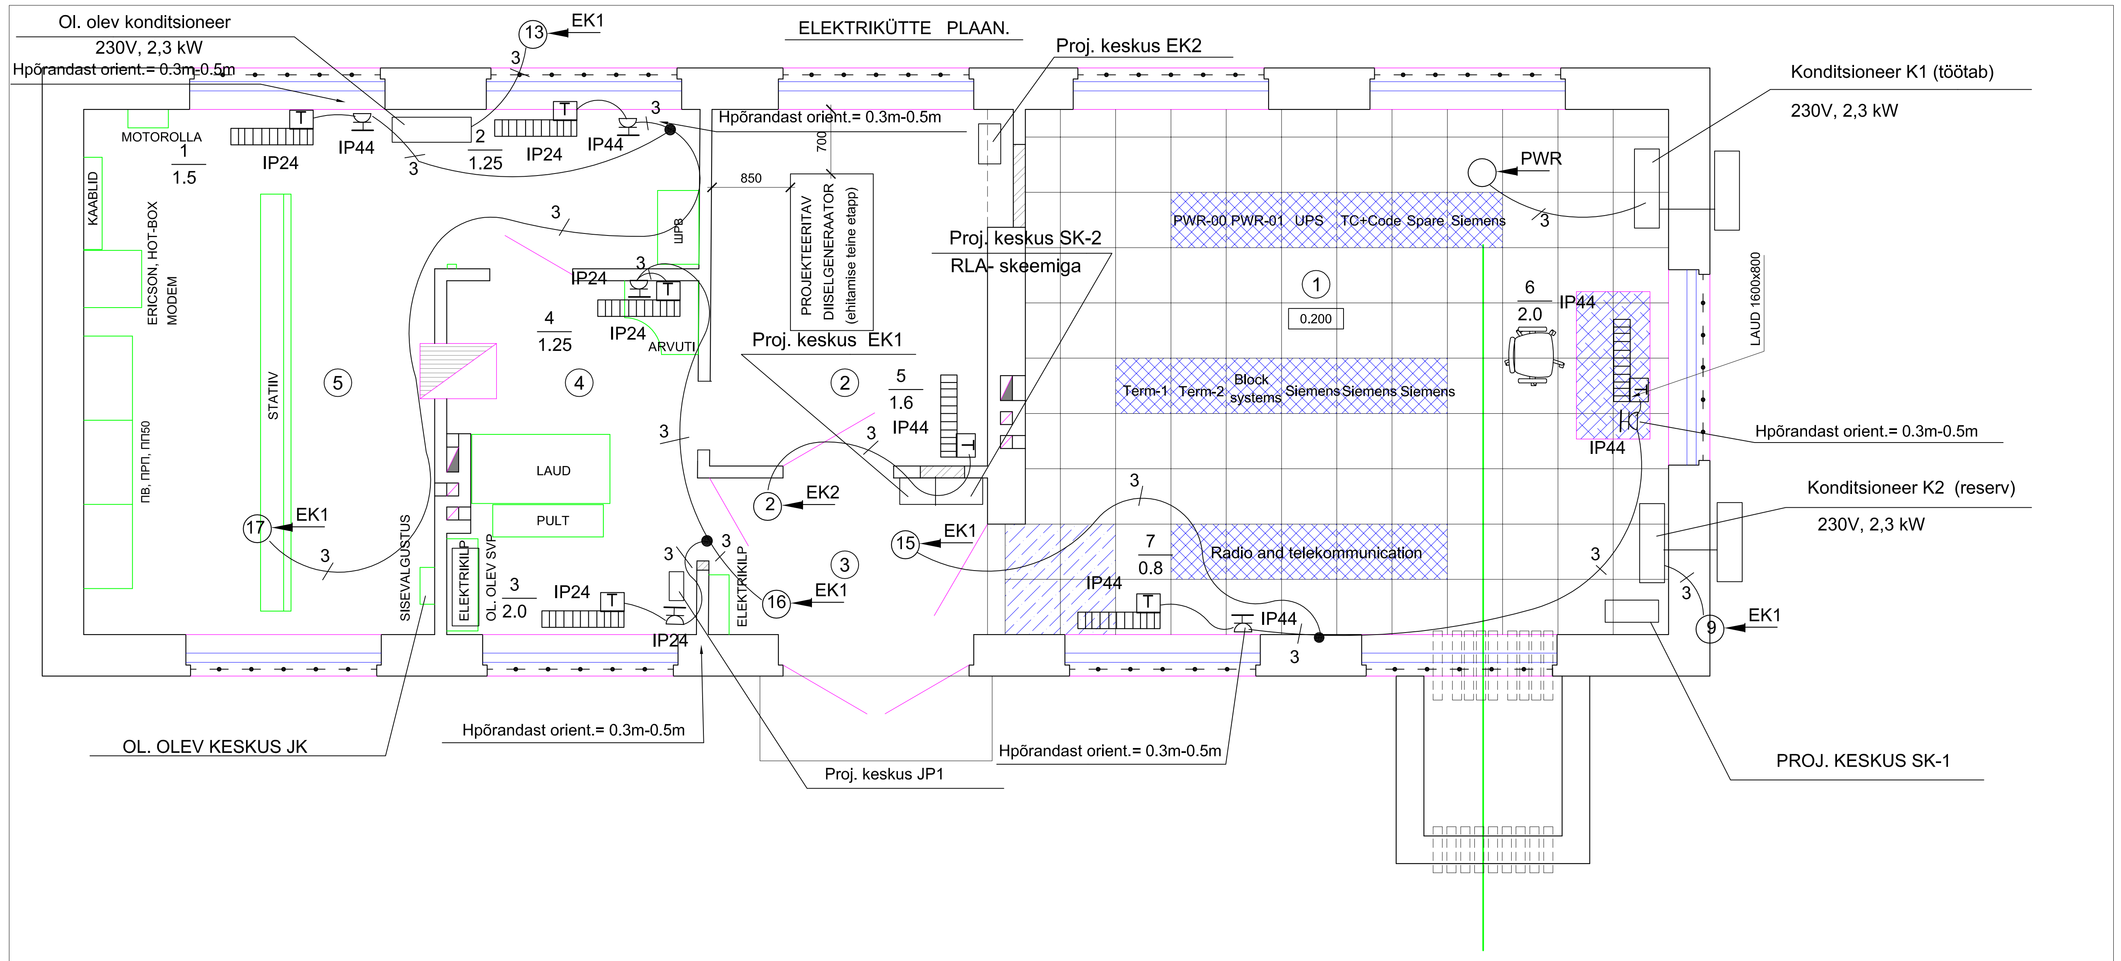

SEADMETE LOETELU

Pos.	Nimetus	Võimsus kW	
1	EL.RADIAATOR, IP24	1.500	220V
2	EL.RADIAATOR, IP24	1.250	220V
3	EL.RADIAATOR, IP24	2.000	220V
4	EL.RADIAATOR, IP24	1.250	220V
5	EL.RADIAATOR, IP44	1.600	220V
6	EL.RADIAATOR, IP44	2.000	220V
7	EL.RADIAATOR, IP44	0.800	220V

RUUMIDE EKSPLIKATSIOON

TTS NR.	TOK. .TKT	RUUMI NR.	RUUMI NIMETUS	PIND M²
TTS1	1.I	1	TEHNILINE RUUM	39,8
TTS2	2.I	2	TÖÖ,- OLMERUUM (esimeses etapis)	12,1
			DIISLIRUUM (teises etapis)	
TTS3		3	TUULEKODA	5,1
		4	JAAMAKORRALDAJA (esimeses etapis)	9,8
			VABA RUUM (teises etapis)	
		5	RELEERUUM (esimeses etapis)	26,6
			VABA RUUM (teises etapis)	

TOK.TKT = TULEOHUKLASS. TULEKAITSETASE (teises etapis)

MAGISTRAALLIINIDE PLAAN

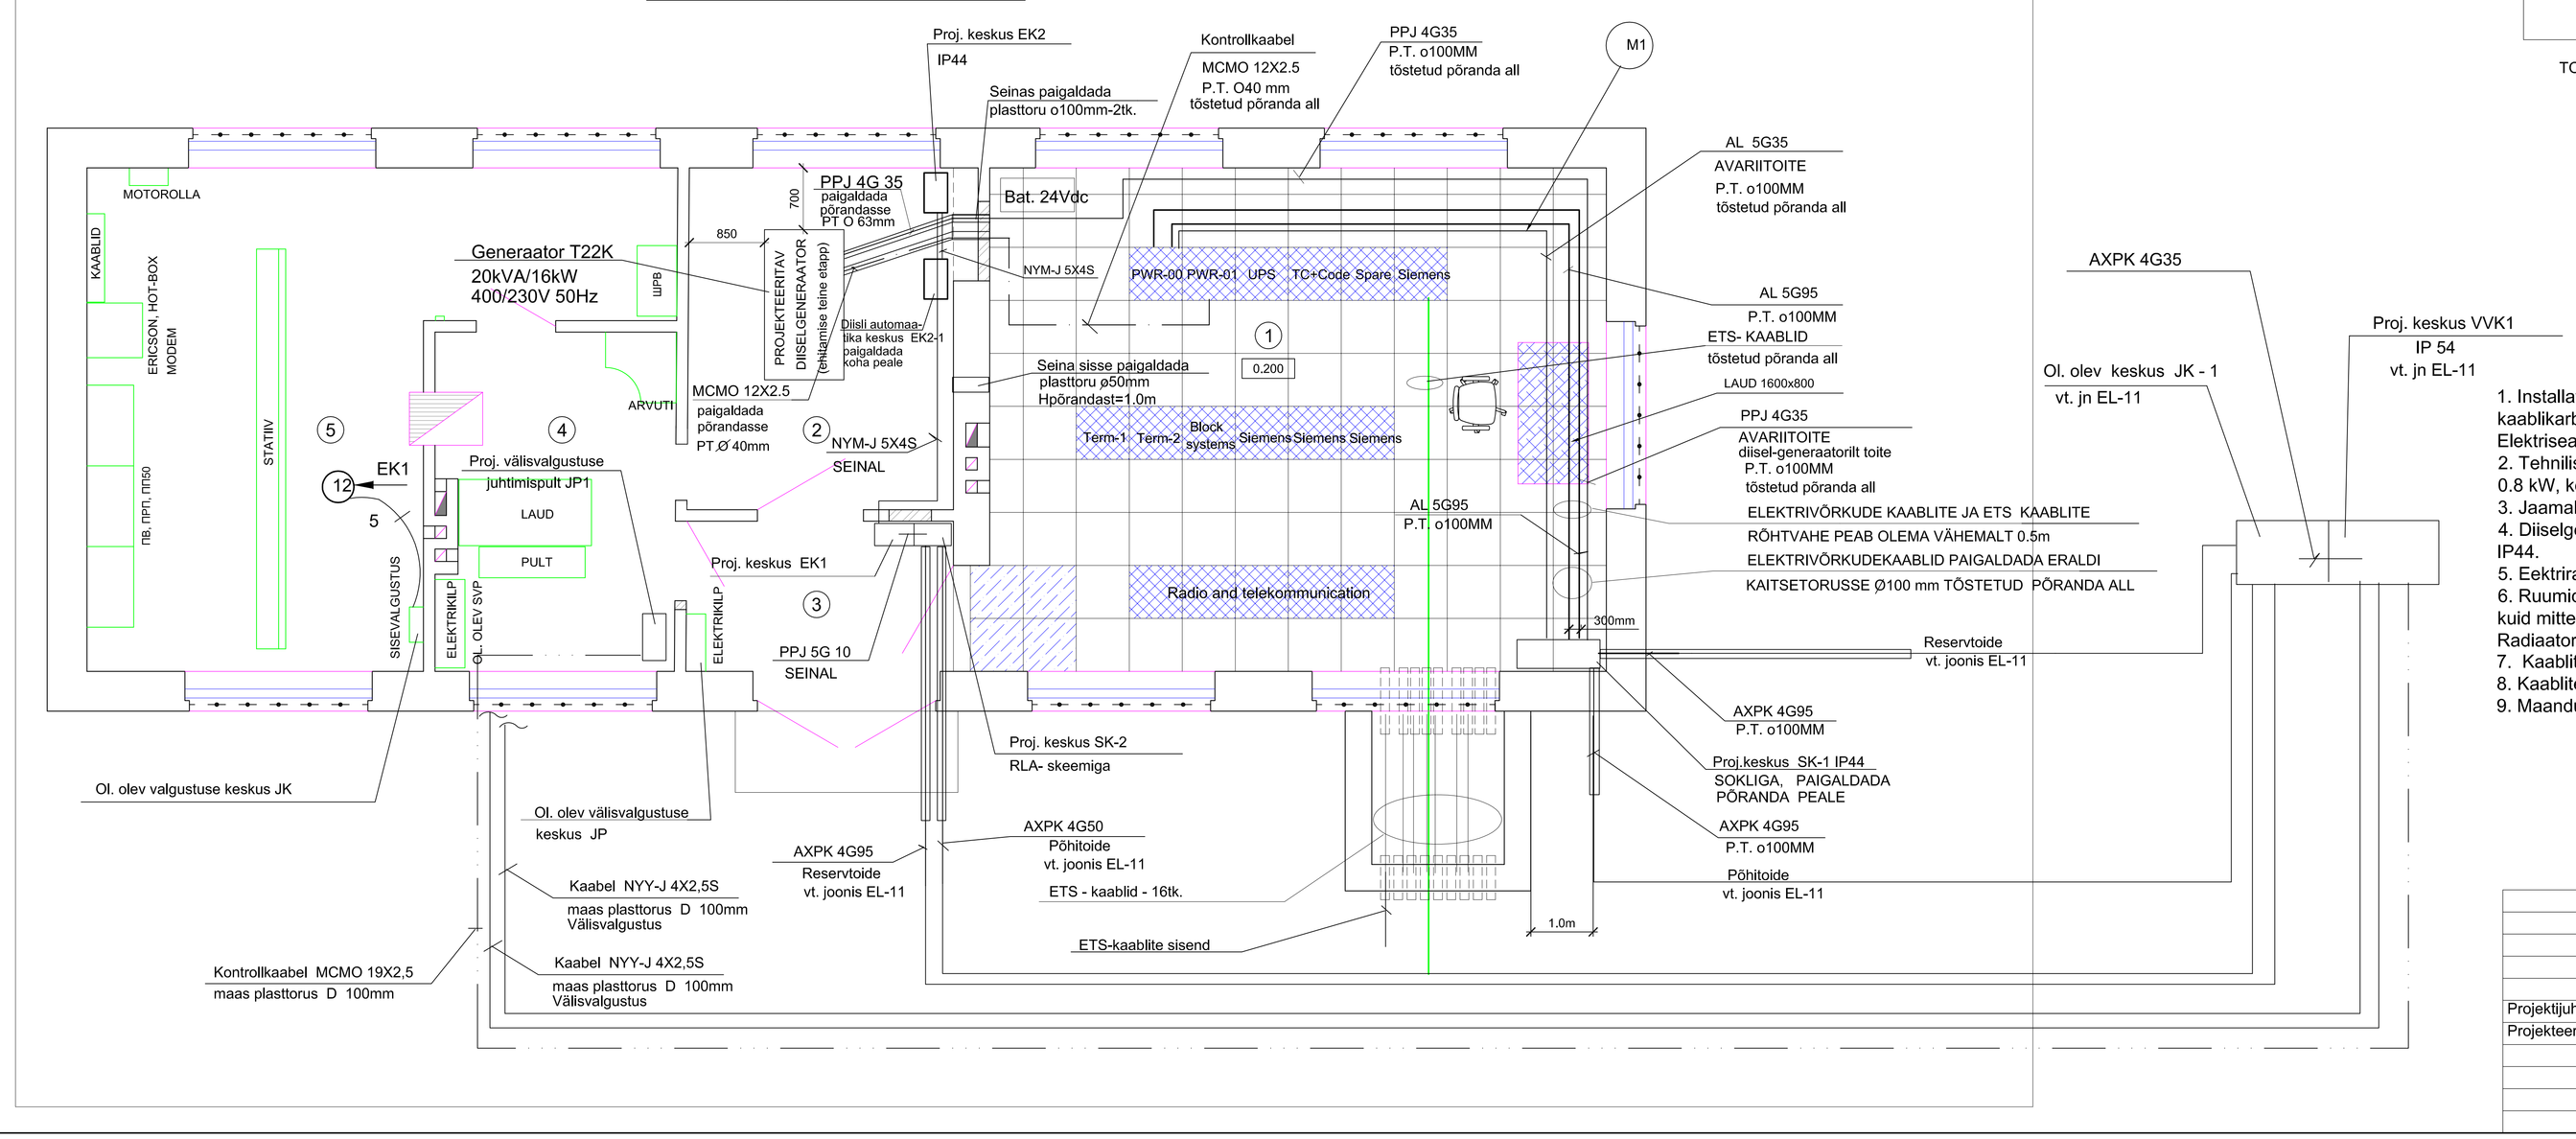

1. Installatsioon teostada ruumis nr 2.. nr 5 kaabliga PPJ pinnapealselt seinal, kaablid kaitsta kaablikarbikuga, ruumis nr 1 - süvistatult.
Elektriseadmete paigalguskõrgus: raadiatorite pistikupesad seinal - 0,3m.
2. Tehnilise ruumi elektrikütteks on ette nähtud elektrilised radiaatorid, võimsusega 2.0kW IP44 ja 0.8 kW, konditsioneerid -2tk. võimsusega 2,3 kW (üks - töötab, teine - reserv) , vaata joonis EL- 3 .
3. Jaamakorraldaja ruumis ja releeruumis paigaldada uued elektriradiaatorid.
4. Diiselgeneraatori ruumis elektrikütteks on ette nähtud elektriline radiaator, võimsusega 1.6 0kW IP44.
5. Eektriradiaatorid paigaldada seinale statsionaarselt komplekti kuuluva kinnitusraami abil.
6. Ruumides ühtlasena temperatuuri saavutamiseks tuleks paigaldada radiaator võimalikult madale, kuid mitte lähemale kui 45mm põrandast.
Radiaatorid järelhäälestusel ja samuti puhastamise ajaks lülitada seade võrgust välja.
7. Kaablite ja tehnoloogiliste torustike vahe peab olema vähemalt 300mm.
8. Kaablite läbiviik seintest teostada plasttorus. Läbiviigud tihendada.
9. Maandus ja monteerimistööd teostada EEI kohaselt.

E 16 - 07

VERIORA RAUDTEEJAAM.
JAAMAHOONE REKONSTRUEERIMINE

				Staadium	Leht	Lehti
Projektijuht	R.Tauk		15.09.07			
Projekteerija	T. Romashova		15.09.07	PP	EL - 3M1	14

ELEKTRIKÜTTE PLAAN
MAGISTRAALLIINIDE PLAAN.
M 1:50

EESTI RAUDTEE
Ehitiste amet
Ehitusgrupp