

Hoone mõõdistus
Tallinna linn, Harju maakond
Mõõdistus

Objekt
Aadress
Staadium
Töö nr

Tellijä
Kontakt

Mõõdistaja
Projektijuht

Kuupäev

SISUKORD		
DOKUMENDI NR	DOKUMENDI NIMI	MÕÕTKAVA
	TIITELLEHT	
	SISUKORD	
	SELETUSKIRI	
	EKSPLIKATSIOONI TABEL	
	JOONISED	
1.	ASENDIPLAAN	1:500
2.	I KORRUSE PLAAN	1:100
3.	II KORRUSE PLAAN	1:100
4.	KELDRI KORRUSE PLAAN	1:100
5.	VAADE LÕUNAST	1:100
6.	VAADE IDAST	1:100
7.	VAADE PÕHJAST	1:100
8.	VAADE LÄÄNEST	1:100
9.	LÕIGE 1-1	1:100

PROJEKTI ÜLDANDMED:

Objekt:

Tellija:

Mõõdistaja:

Töö number:

Geodeet:

KINNISTU ANDMED:

Aadress:

Katastritunnus:

Krundi sihtotstarve:

Pindala:

TELLIJA ÜLDANDMED:

Nimi:

Kontakt:

MÕÕDISTAJA ÜLDANMED:

Nimi:

Aadress:

Tel:

E-mail:

Äriregistri nr:

MTR. reg. nr.

MÕÕDISTAMINE:

Hoone on mõõdistatud kasutades kombineeritud laserskannerit, tahhümeetrit ning laserkaugusmõõturit.

KASUTATUD INSTRUMENDID:

Mõõtmistööde tegemiseks kasutati elektrontahhümeetrit Trimble 5503 ja laserkaugusmõõturit Leica D210. Joonised koostati tarkvarapaketi AutoCAD 2015. Väljatrükk plotteril Canon HP 650c 2859B.


RUUMIDE EKSPLIKATSIOON								
Tähistus plaanil	Nimetus	Suletud netopind						
		Suletud netopind m²	Sellest					
			Eluruumi pind m²	Kõetav pind m²	Mitte eluruumi pind m²	Tehnilise ruumi pind m²	Üld-kasutatav pind m²	Rõdude pind m²
1 KORRUS								
	1	2	3	4	5	6	7	8
101	ESIK	2,20	2,20	2,20				
102	KORIDOR	4,80	4,80	4,80				
103	WC	1,00	1,00	1,00				
104	VANNITUBA	2,20	2,20	2,20				
105	MAGAMISTUBA	9,70	9,70	9,70				
106	KÖÖK	9,20	9,20	9,20				
107	ELURUUM	13,60	13,60	13,60				
108	RUUM	9,80	9,80	9,80				
109	GARAAŽ	30,40	30,40	30,40				
110	RUUM	24,50	24,50	24,50				
111	WC/DUŠIRUUM	6,60	6,60	6,60				
Kokku		114,00	114,00	114,00	0,00	0,00	0,00	0,00

RUUMIDE EKSPLIKATSIOON								
Tähistus plaanil	Nimetus	Suletud netopind						
		Suletud netopind m²	Sellest					
			Eluruumi pind m²	Kõetav pind m²	Mitte eluruumi pind m²	Tehnilise ruumi pind m²	Üld-kasutatav pind m²	Rõdude pind m²
2 KORRUS								
	1	2	3	4	5	6	7	8
201	RUUM	29,80	29,80	29,80				
202	RUUM	11,30	11,30	11,30				
203	MAGAMISTUBA	10,40	10,40	10,40				
204	PANIPAİK	4,20	4,20	4,20				
205	MAGAMISTUBA	22,10	22,10	22,10				
Kokku		77,80	77,80	77,80	0,00	0,00	0,00	0,00

EHITISE EKSPLIKATSIOON								
Jrk nr.	Nimetus							
		Suletud netopind m ²	Eluruumi pind m ²	Köetav pind m ²	Mitte eluruumi pind m ²	Tehnilise ruumi pind m ²	Üld-kasutatav pind m ²	Rõdude pind m ²
	1	2	3	4	5	6	7	8
2	1 KORRUS	114,00	114,00	114,00	0,00	0,00	0,00	0,00
3	2 KORRUS	77,80	77,80	77,80	0,00	0,00	0,00	0,00
Kokku		191,80	191,80	191,80	0,00	0,00	0,00	0,00




EHITISE TEHNILISED ANDMED		
Ehitusalane pind	158,04	m²
Maapealse osa alune pind	158,04	m²
Maapealsete korruste arv	2	krs
Maa-aluste korruste arv	0	krs
Kõrgus maapinnast	7,36	m
Pikkus	15,67	m
Laius	12,89	m
Sügavus	-	m
Suletud netopind	191,80	m²

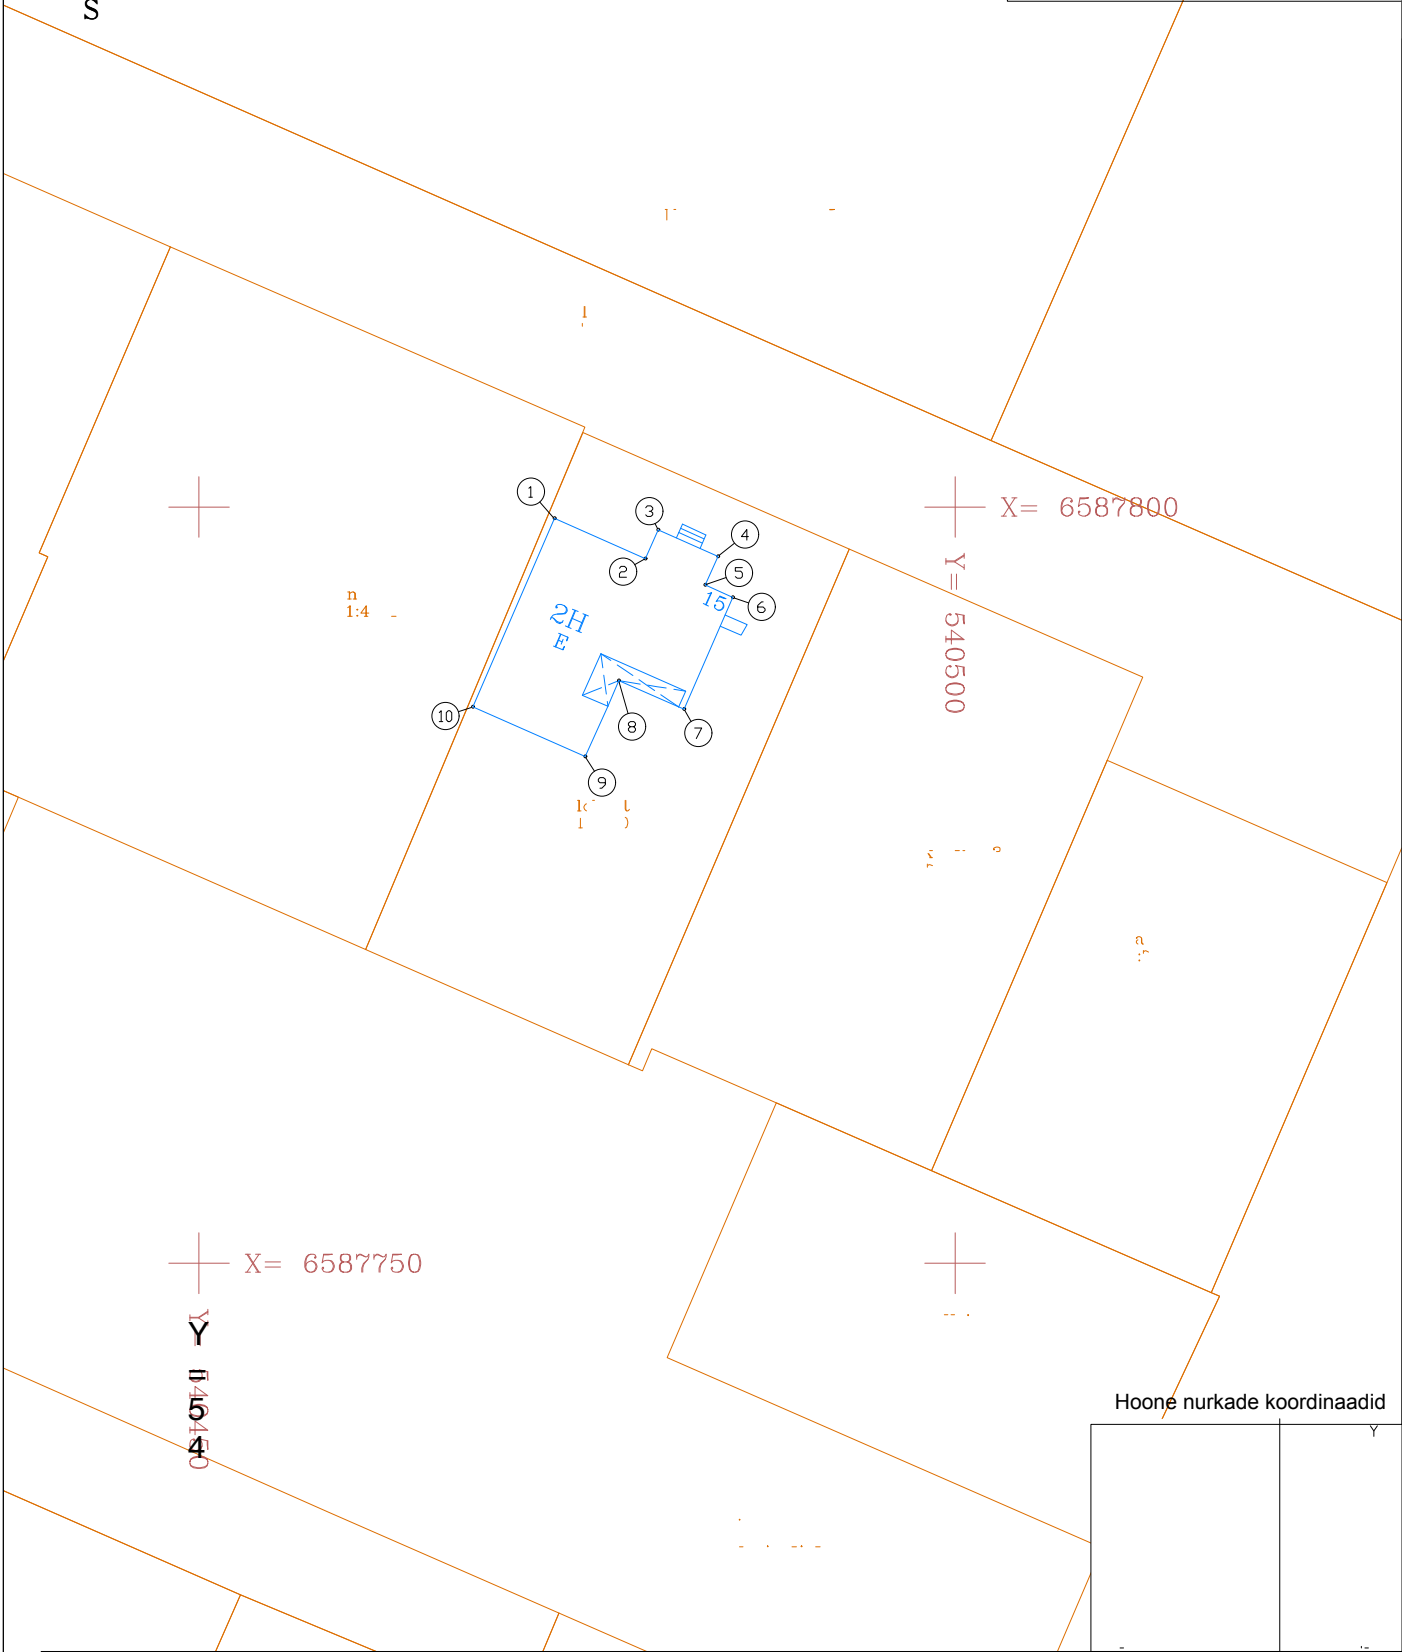

Hoone nurkade koordinaadid

	Y

			Objekt:			
Projektijuht:			Joonise nimetus:			Möötkava:
Geodeet:			ASENDIPLAAN			1:500
			Töö nr:	Stadium:	Kuupäev:	Leht:
						1

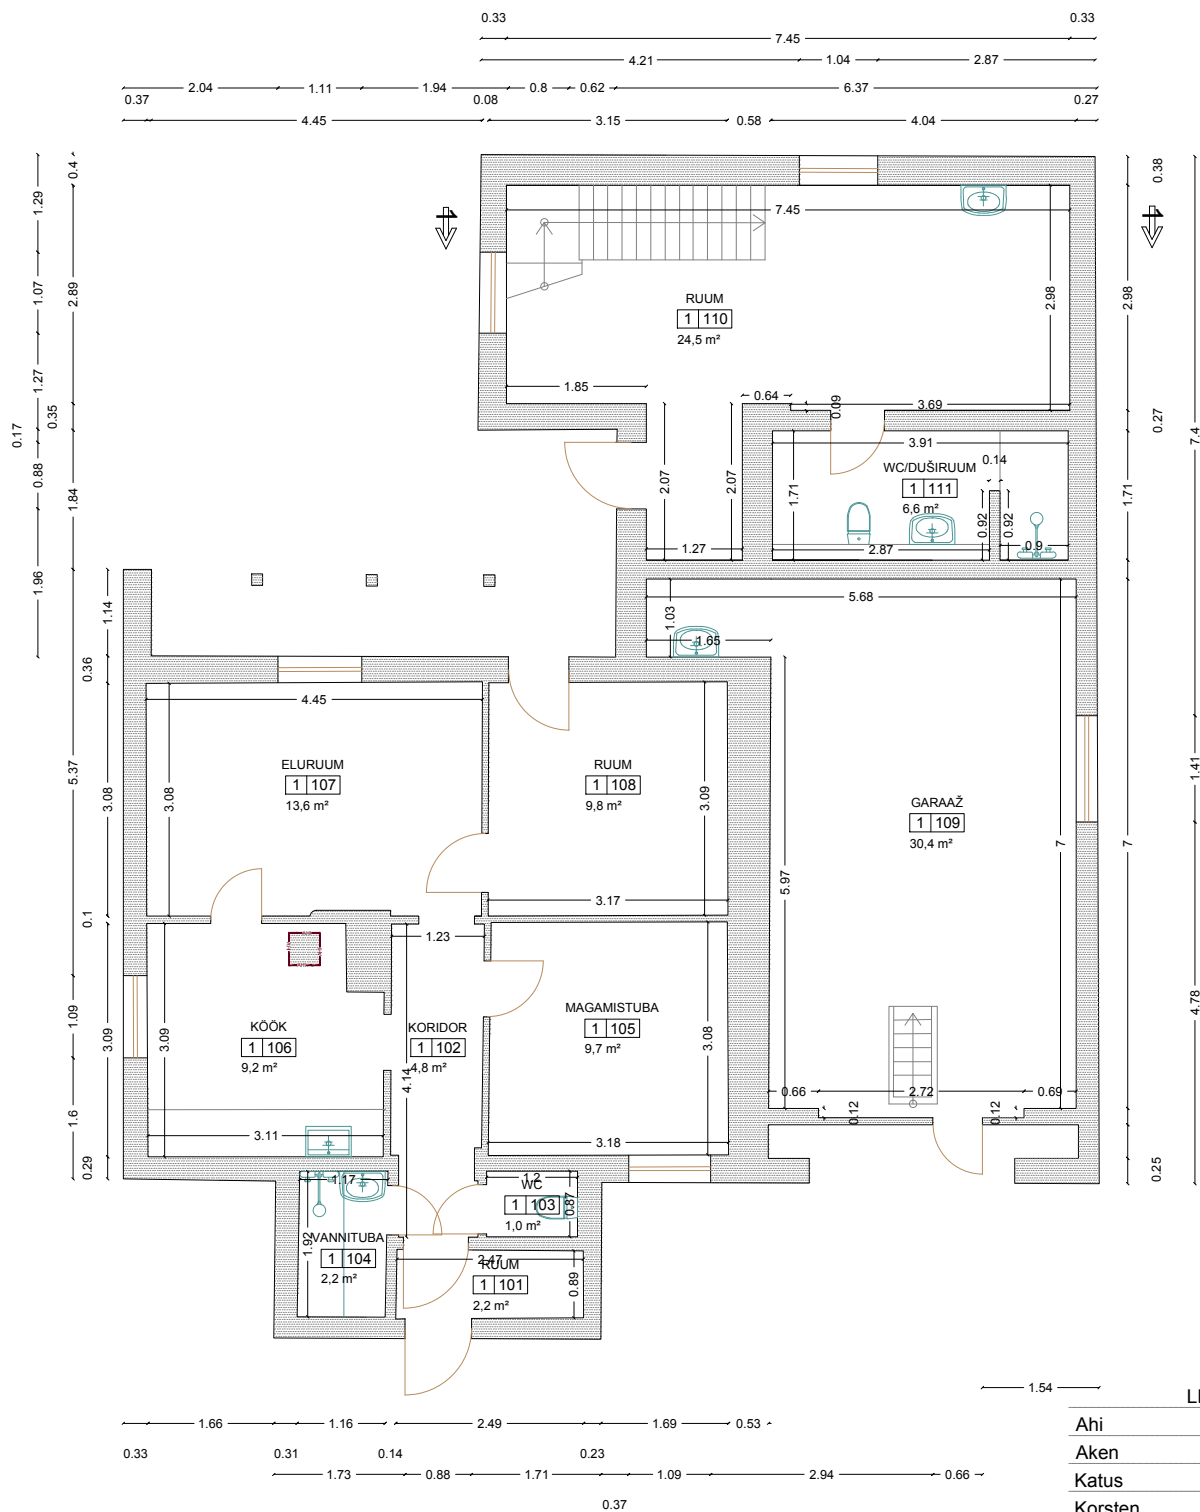


LEGEND

Ahi	—AHS—AHS—AHS—
Aken	—
Katus	—
Korsten	—
Lae jooned	- - - - -
Lift	—
Maapind	—
Rõdu / Terrass	—
Sanitaartechnika	—
Seadmed	—
Seinad	—
Trepp	—
Uks	—
Dušš	—


EKSPLIKATSIOON		
NUMBER	NIMETUS	PINDALA
101	ESIK	2.2 m²
102	KORIDOR	4.8 m²
103	WC	1.0 m²
104	VANNITUBA	2.2 m²
105	MAGAMISTUBA	9.7 m²
106	KÖÖK	9.2 m²
107	ELURUUM	13.6 m²
108	RUUM	9.8 m²
109	GARAAŽ	30.4 m²
110	RUUM	24.5 m²
111	WC/DUŠIRUUM	6.6 m²

			Objekt:			
Projektijuht:			Joonise nimetus: I KORRUSE PLAAN			Mõõtkava:
Geodeet:						1:100
			Töö nr:	Stadium:	Kuupäev:	Leht:
						2

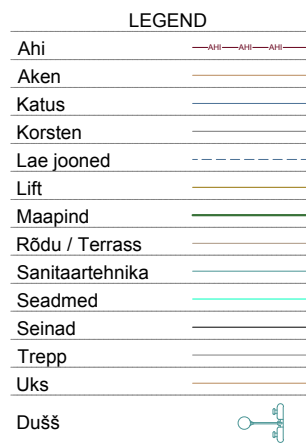

EKSPLIKASIOON		
NUMBER	NIMETUS	PINDALA
201	RUUM	29.8 m ²
202	RUUM	11.3 m ²
203	MAGAMISTUBA	10.4 m ²
204	PANIPAİK	4.2 m ²
205	MAGAMISTUBA	22.1 m ²


			Objekt:			
Projektijuht:			Joonise nimetus: II KORRUSE PLAAN			Mõõtkava: 1:100
Geodeet:						
			Töö nr:	Stadium:	Kuupäev:	Leht:
						3

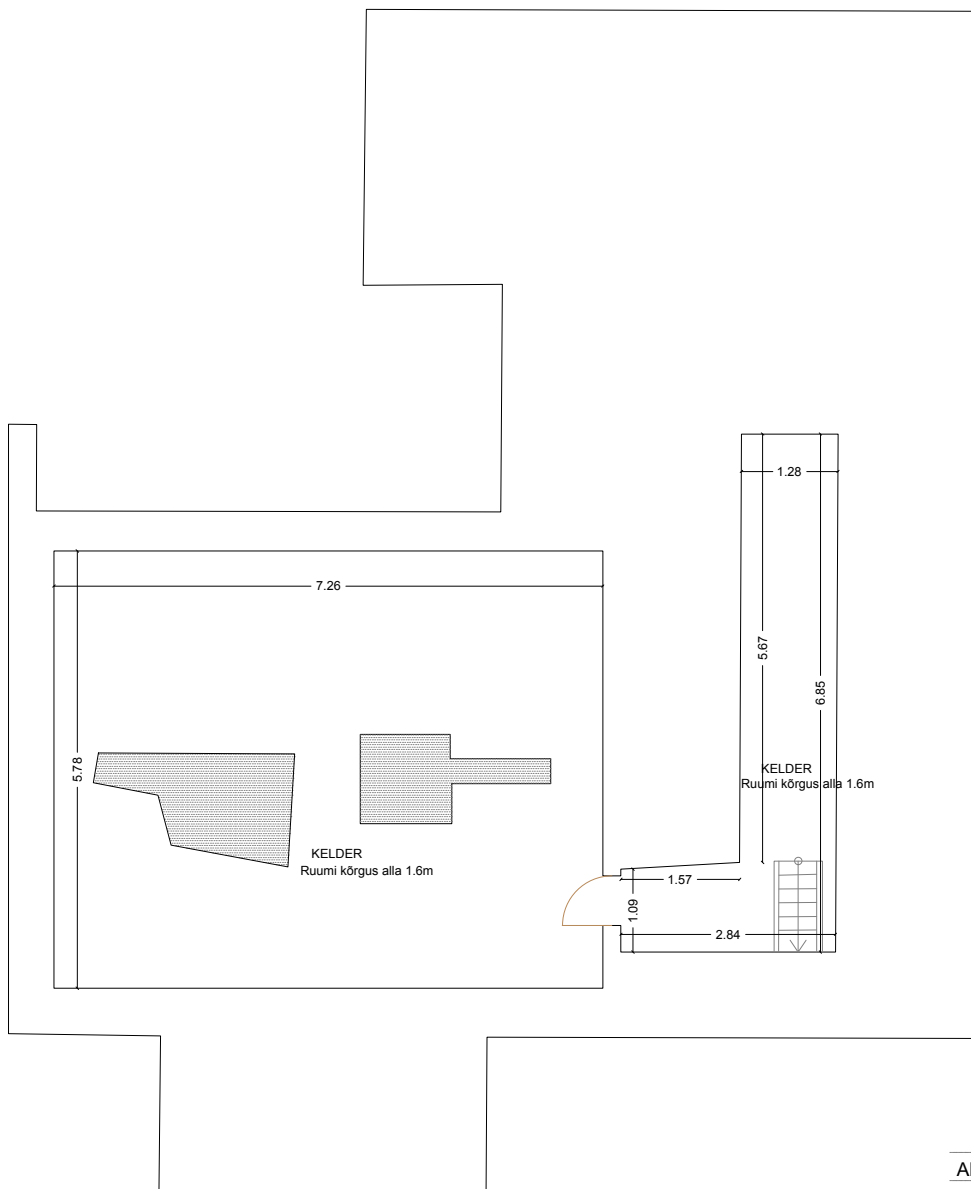

LEGEND

Ahi	—AHS—AHS—AHS—
Aken	—
Katus	—
Korsten	—
Lae jooned	- - - - -
Lift	—
Maapind	—
Rõdu / Terrass	—
Sanitaartehnika	—
Seadmed	—
Seinad	—
Trepp	—
Uks	—
Dušš	—

			Objekt:			
Projekti juht:			Joonise nimetus:		Mõõtkava:	
Geodeet:			KELDRIKORRUSE PLAAN		1:100	
			Töö nr:	Stadium:	Kuupäev:	Leht:
						4

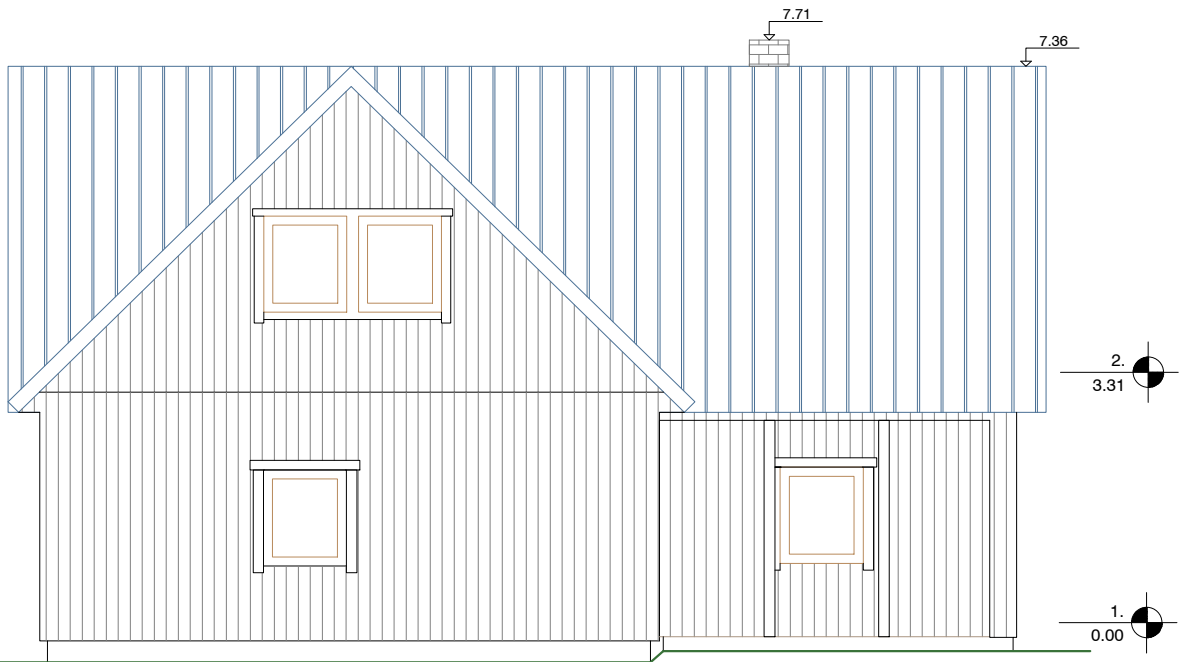


LEGEND

Ahi	—AHS—AHS—AHS—
Aken	—
Katus	—
Korsten	—
Lae jooned	- - - - -
Lift	—
Maapind	—
Rõdu / Terrass	—
Sanitaartechnika	—
Seadmed	—
Seinad	—
Trepp	—
Uks	—
Dušš	—

LEGEND HOONE MATERJALIDEST

Puit	—
Plekk	—

			Objekt:		
Projektijuht:			Joonise nimetus:		Mõõtkava:
Geodeet:			VAADE LÕUNAST		1:100
			Töö nr:	Stadium:	Kuupäev:
					Leht:
					5

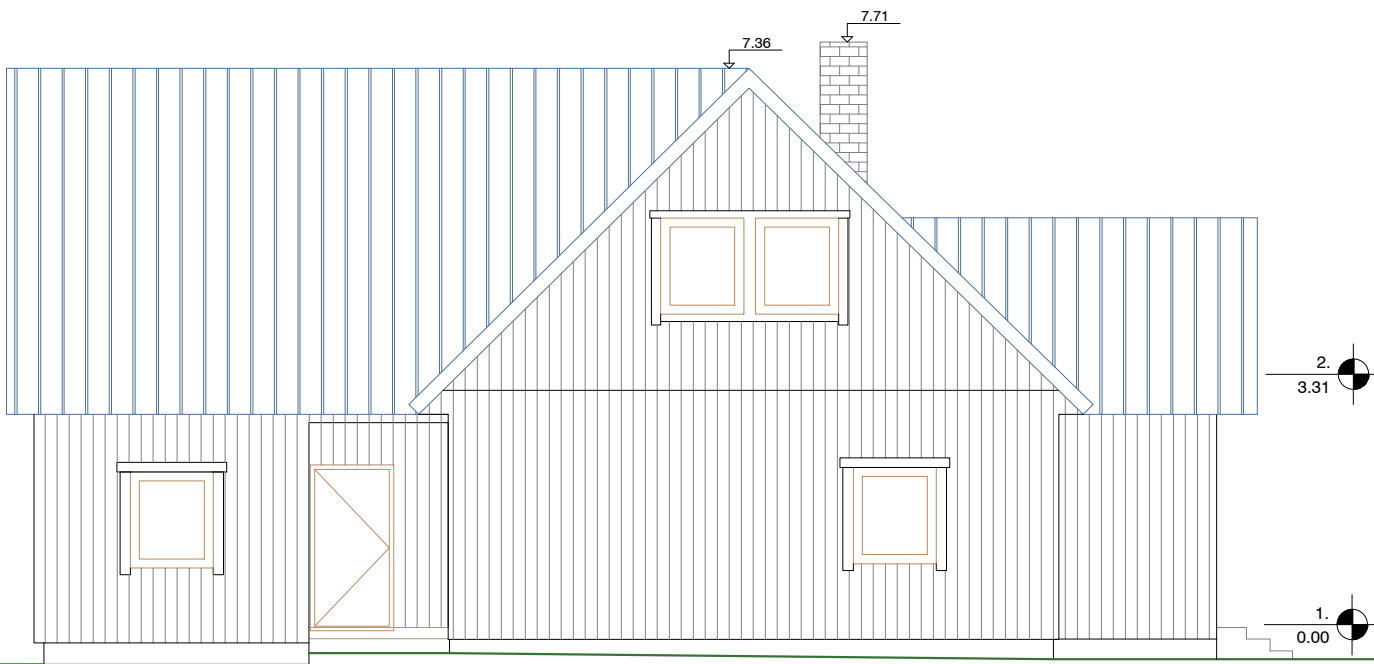

LEGEND


Ahi	—AHS—AHS—AHS—
Aken	—
Katus	—
Korsten	—
Lae jooned	- - - - -
Lift	—
Maapind	—
Rõdu / Terrass	—
Sanitaartechnika	—
Seadmed	—
Seinad	—
Trepp	—
Uks	—
Dušš	—

LEGEND HOONE MATERJALIDEST

Puit	—
Plekk	—

Objekt:

Projektijuht:			Joonise nimetus:	VAADE IDAST	Mõõtkava:	1:100
Geodeet:			Töö nr:	Stadium:	Kuupäev:	Leht:
						6

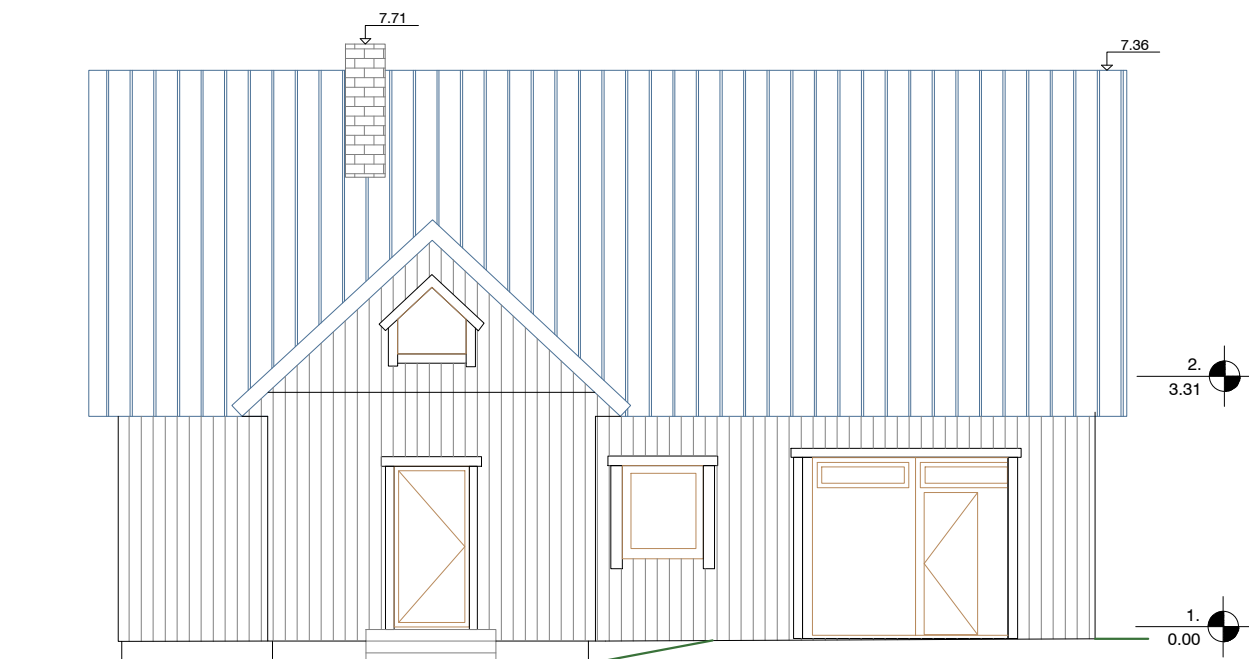


LEGEND

Ahi	—AHS—AHS—AHS—
Aken	—
Katus	—
Korsten	—
Lae jooned	- - - - -
Lift	—
Maapind	—
Rõdu / Terrass	—
Sanitaartechnika	—
Seadmed	—
Seinad	—
Trepp	—
Uks	—
Dušš	—

LEGEND HOONE MATERJALIDEST

Puit	—
Plekk	—

			Objekt:			
Projektijuht:			Joonise nimetus:			Mõõtkava:
Geodeet:			VAADE PÕHJAST			1:100
			Töö nr:	Stadium:	Kuupäev:	Leht:
					28.12.18	7

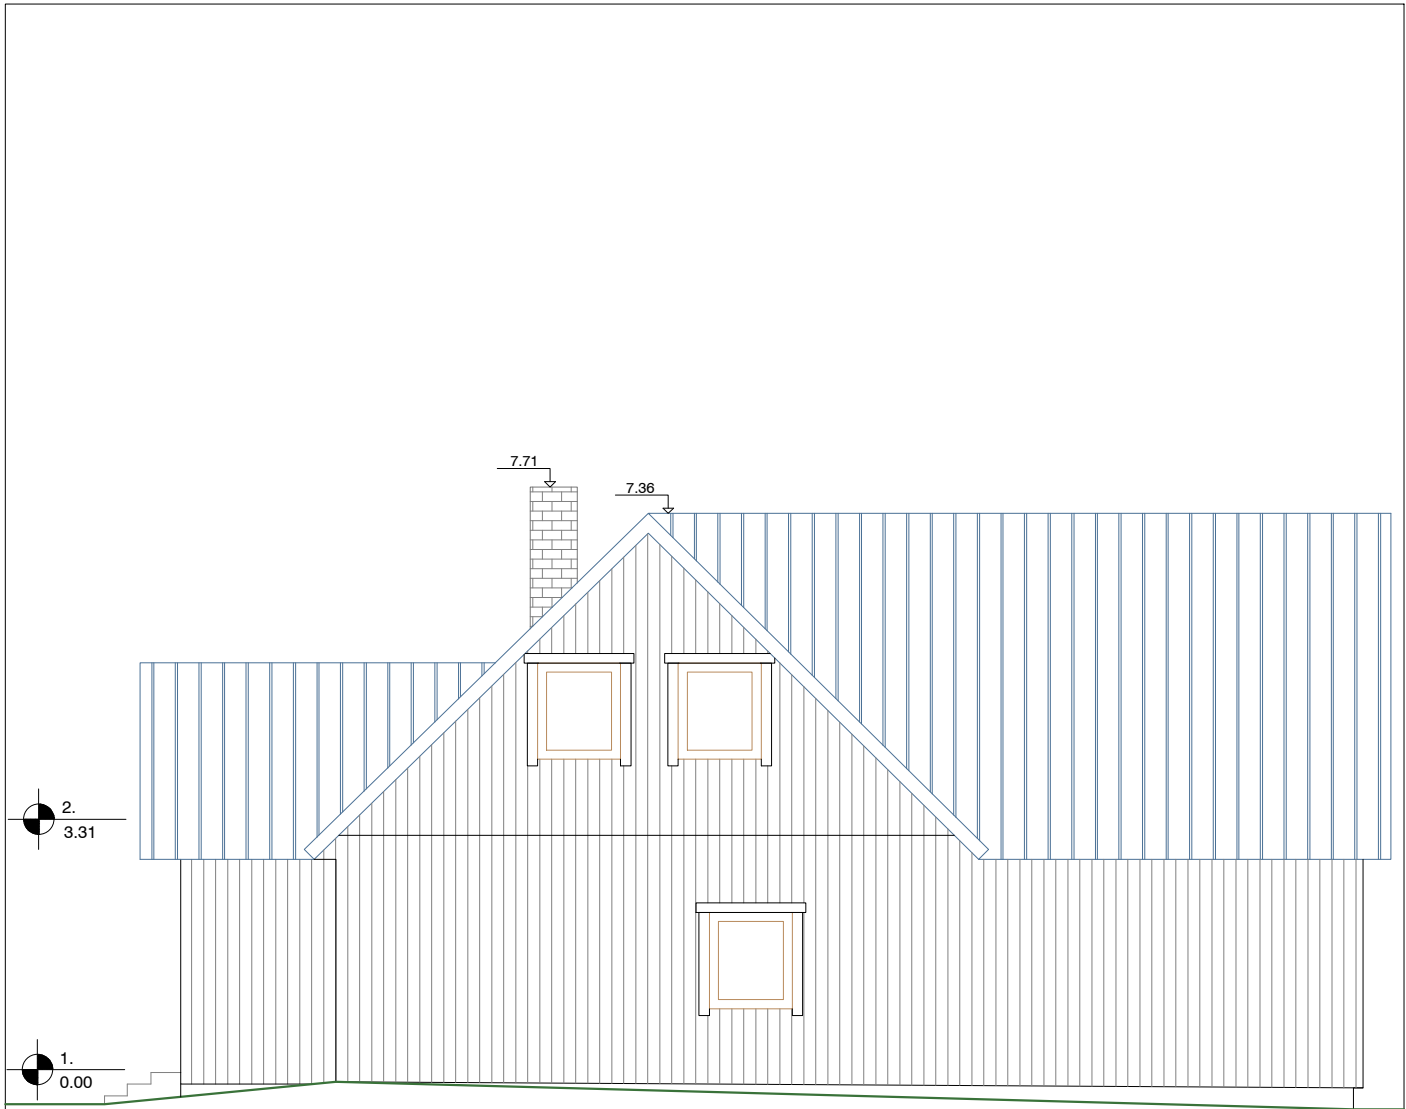


LEGEND

Ahi	—AHI—AHI—AHI—
Aken	—
Katus	—
Korsten	—
Lae jooned	- - - - -
Lift	—
Maapind	—
Rõdu / Terrass	—
Sanitaartechnika	—
Seadmed	—
Seinad	—
Trepp	—
Uks	—
Dušš	—

LEGEND HOONE MATERJALIDEST

Puit	—
Plekk	—

			Objekt:		
Projektijuht:			Joonise nimetus:		Mõõtkava:
Geodeet:			VAADE LÄÄNEST		1:100
			Töö nr:	Stadium:	Kuupäev:
					Leht:
					8

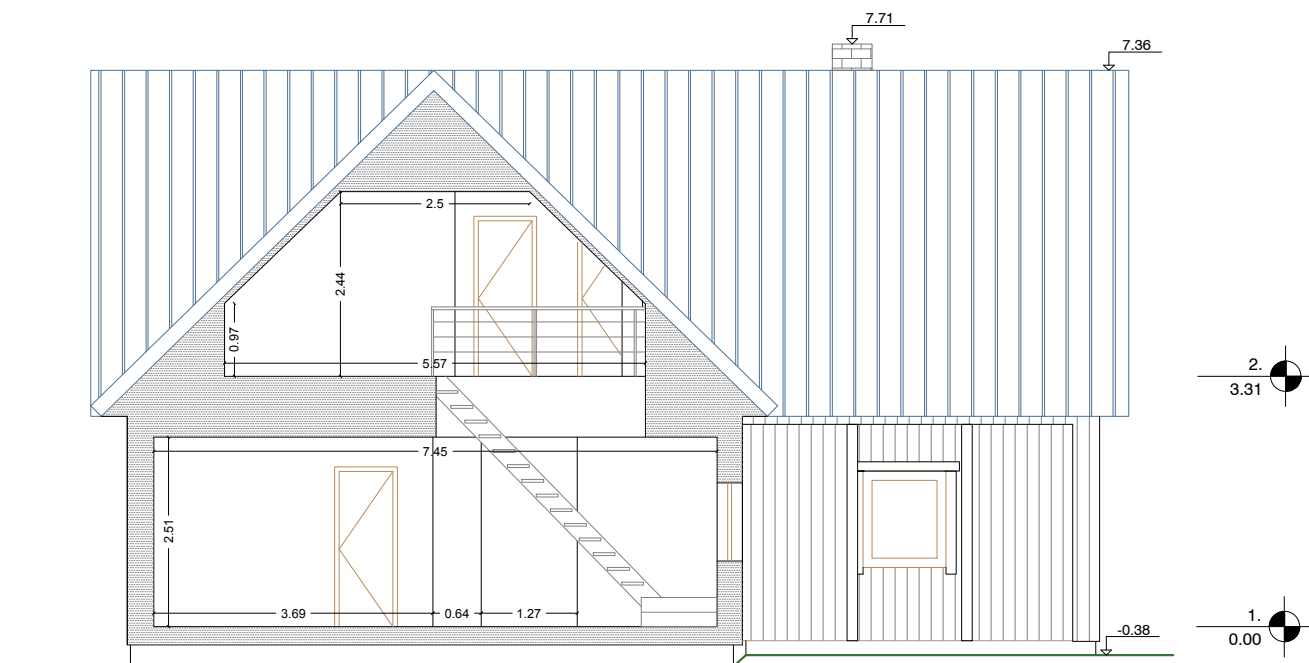

LEGEND

Ahi	—AHS—AHS—AHS—
Aken	—
Katus	—
Korsten	—
Lae jooned	- - - - -
Lift	—
Maapind	—
Rõdu / Terrass	—
Sanitaartehnika	—
Seadmed	—
Seinad	—
Trepp	—
Uks	—
Dušš	—

LEGEND HOONE MATERJALIDEST

Puit	—
Plekk	—

			Objekt:			
Projektijuht:			Joonise nimetus:		Mõõtkava:	
Geodeet:			LÕIGE 1-1		1:100	
			Töö nr:	Stadium:	Kuupäev:	Leht:
						9