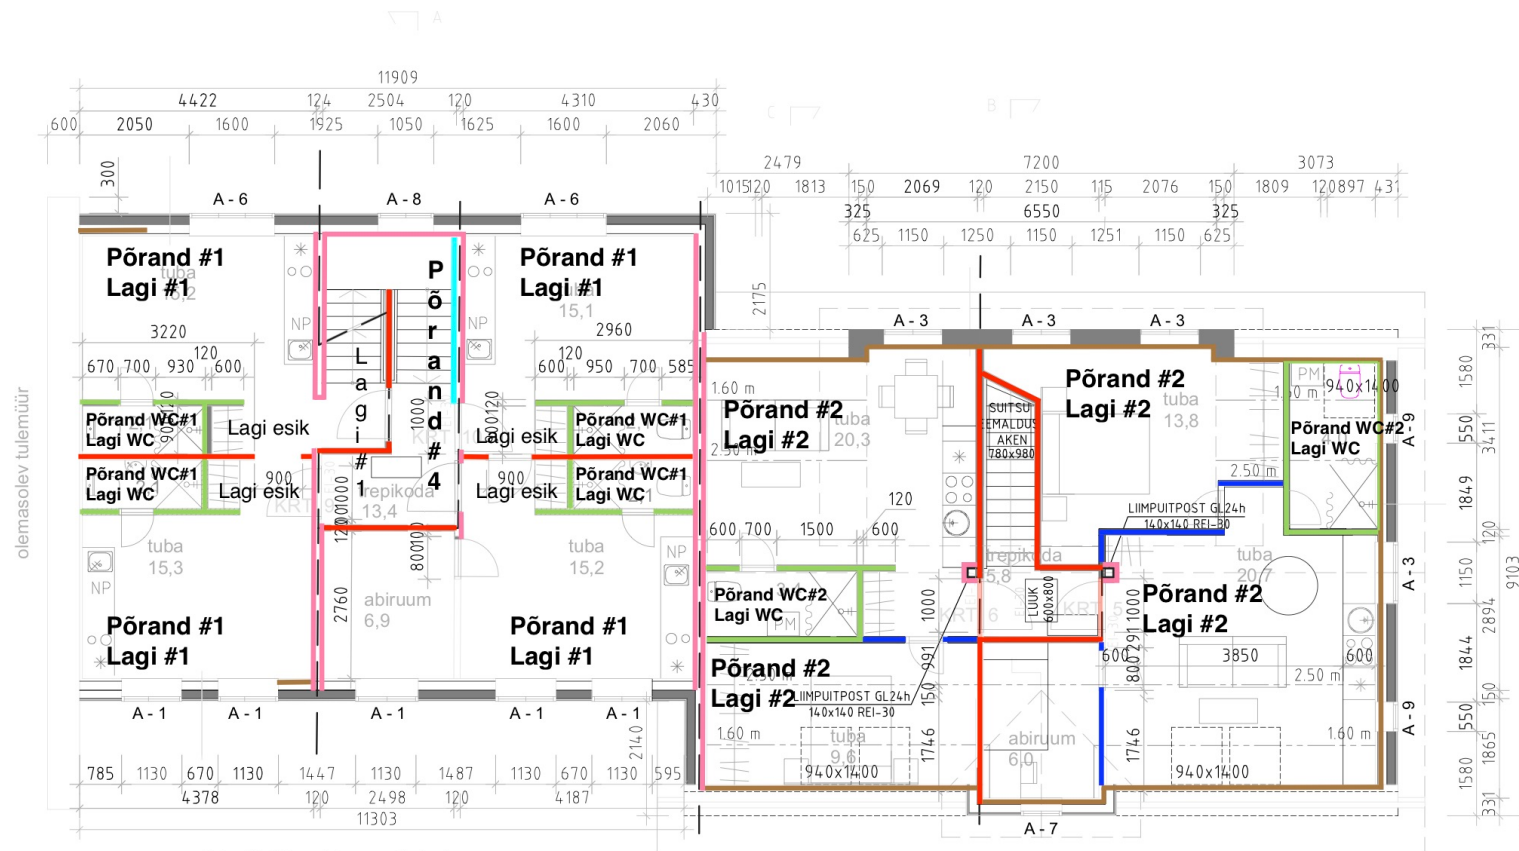


**Põrand #1:** 100mm kivivilla (puistevill) põrandatalade vahele + 15mm OSB Sylomer ribadele ujuvalt + 12,5mm põrandakipsplaat + 2mm aluskate + 10...14mm parkett

**Põrand WC #1:** 100mm kivivilla (puistevill) põrandatalade vahele + 15mm OSB Sylomer ribadele ujuvalt + 12,5mm põrandakipsplaat + hüdro + plaatimisseguga + 8...10mm ker.plaadid

**Põrand #2:** 100mm kivivilla (puistevill) põrandatalade vahele + 15mm OSB + 20mm Isover FLO vms + (aluspile, kandurid jms) 50...60mm raudbetooni + 2mm aluskate + 10...14mm parkett

**Põrand WC #2:** 100mm kivivilla (puistevill) põrandatalade vahele + 15mm OSB + 20mm Isover FLO vms + (aluspile, kandurid jms) 50...60mm raudbetooni + hüdro + plaatimisseguga + 8...10mm ker.plaadid

**Põrand #4:** 100mm kivivilla (puistevill) põrandatalade vahele + 28mm põrandalaud

**Lagi #1:** Aurutõkkepaber põrandatalade alla + akustiline AMP16 profiil + 12,5mm GKB + 12,5mm KEK => viimistlus valge värvini

**Lagi #2:** Aurutõkkepaber sarikate alla + tavaline laeprofiil + 2x12,5mm GKB => viimistlus valge värvini

**Lagi WC:** tavaline laeprofiil + 12,5mm niiskuskindlam kips => viimistlus valge värvini

**Lagi esik:** tavaline laeprofiil + 12,5mm GKB => viimistlus valge värvini