


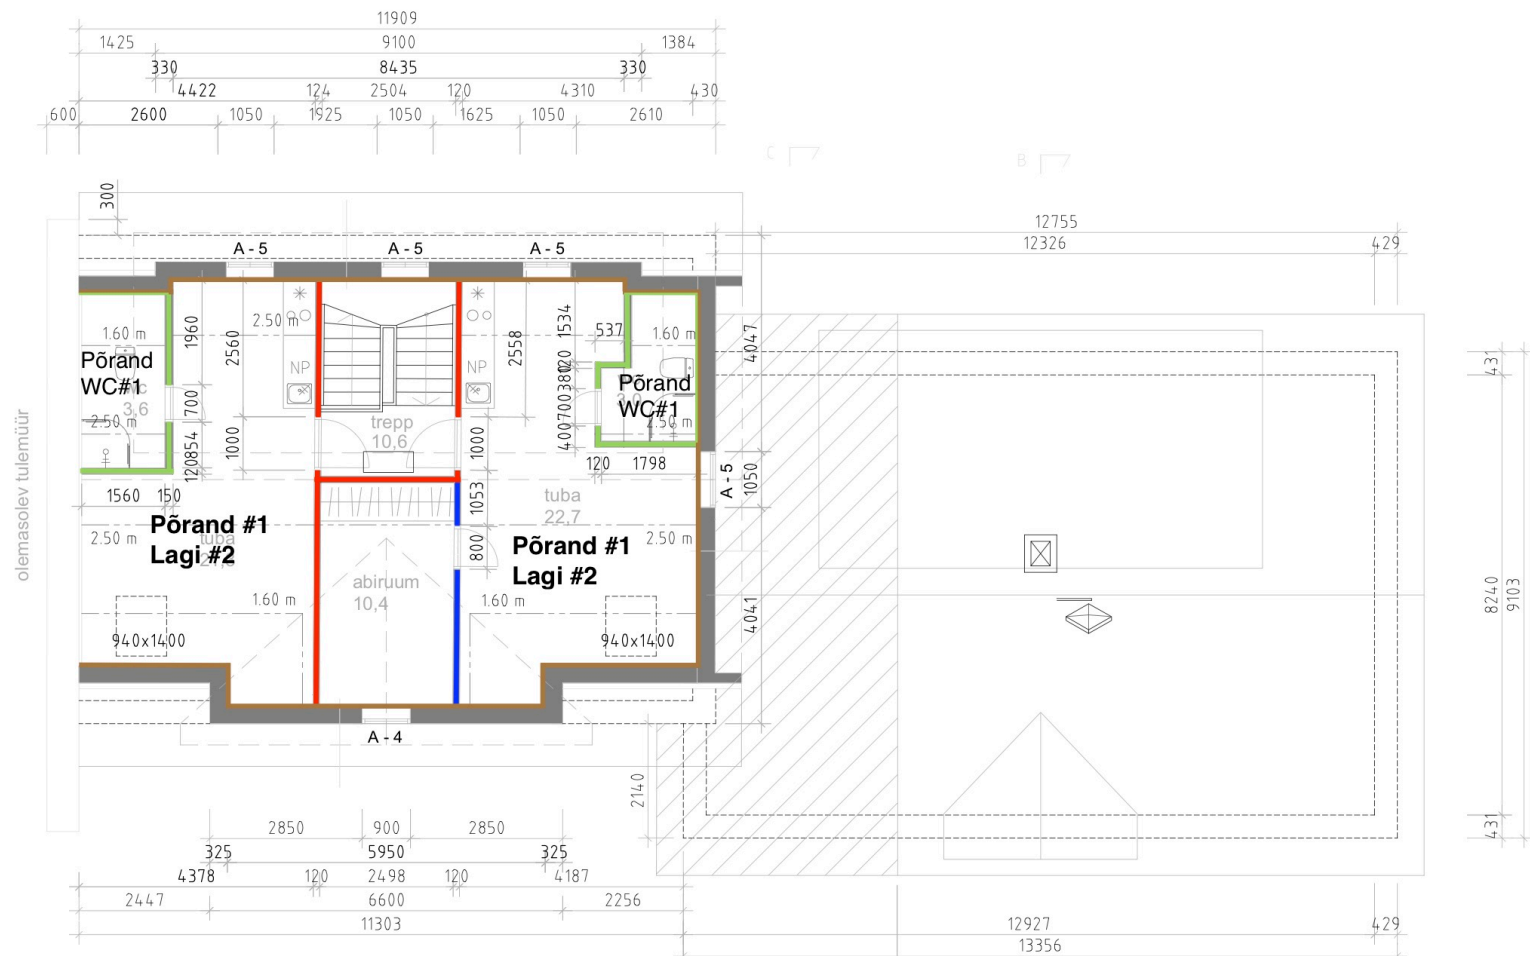

Sein #1: 18mm Fermacell plaat + min CW75 profiil, vahel 60mm kivivilla + 18mm Fermacell plaat

Sein #3: 12,5mm GKB + 10mm OSB + min CW50 profiil, vahel mineraalvill + 12,5mm GKB niiskuskindlam kips

Sein #2: 2x12,5mm GKB + min CW50 profiil, vahel mineraalvill + 2x12,5mm GKB

Sein #4: aurutõke seinakarkassile + profiil seinakarkassile + 2x12,5mm GKB

Põrand #1: 100mm kivivilla (puistevill) põrandatalade vahele + 15mm OSB Sylomer ribadele ujuvalt + 12,5mm põrandakipsplaat + 2mm aluskate + 10...14mm parkett

Lagi #2: Aurutõke sarikate alla + tavaline laeprofiil + 2x12,5mm GKB => viimistlus valge värvini

Lagi WC: tavaline laeprofiil + 12,5mm GKB => viimistlus valge värvini