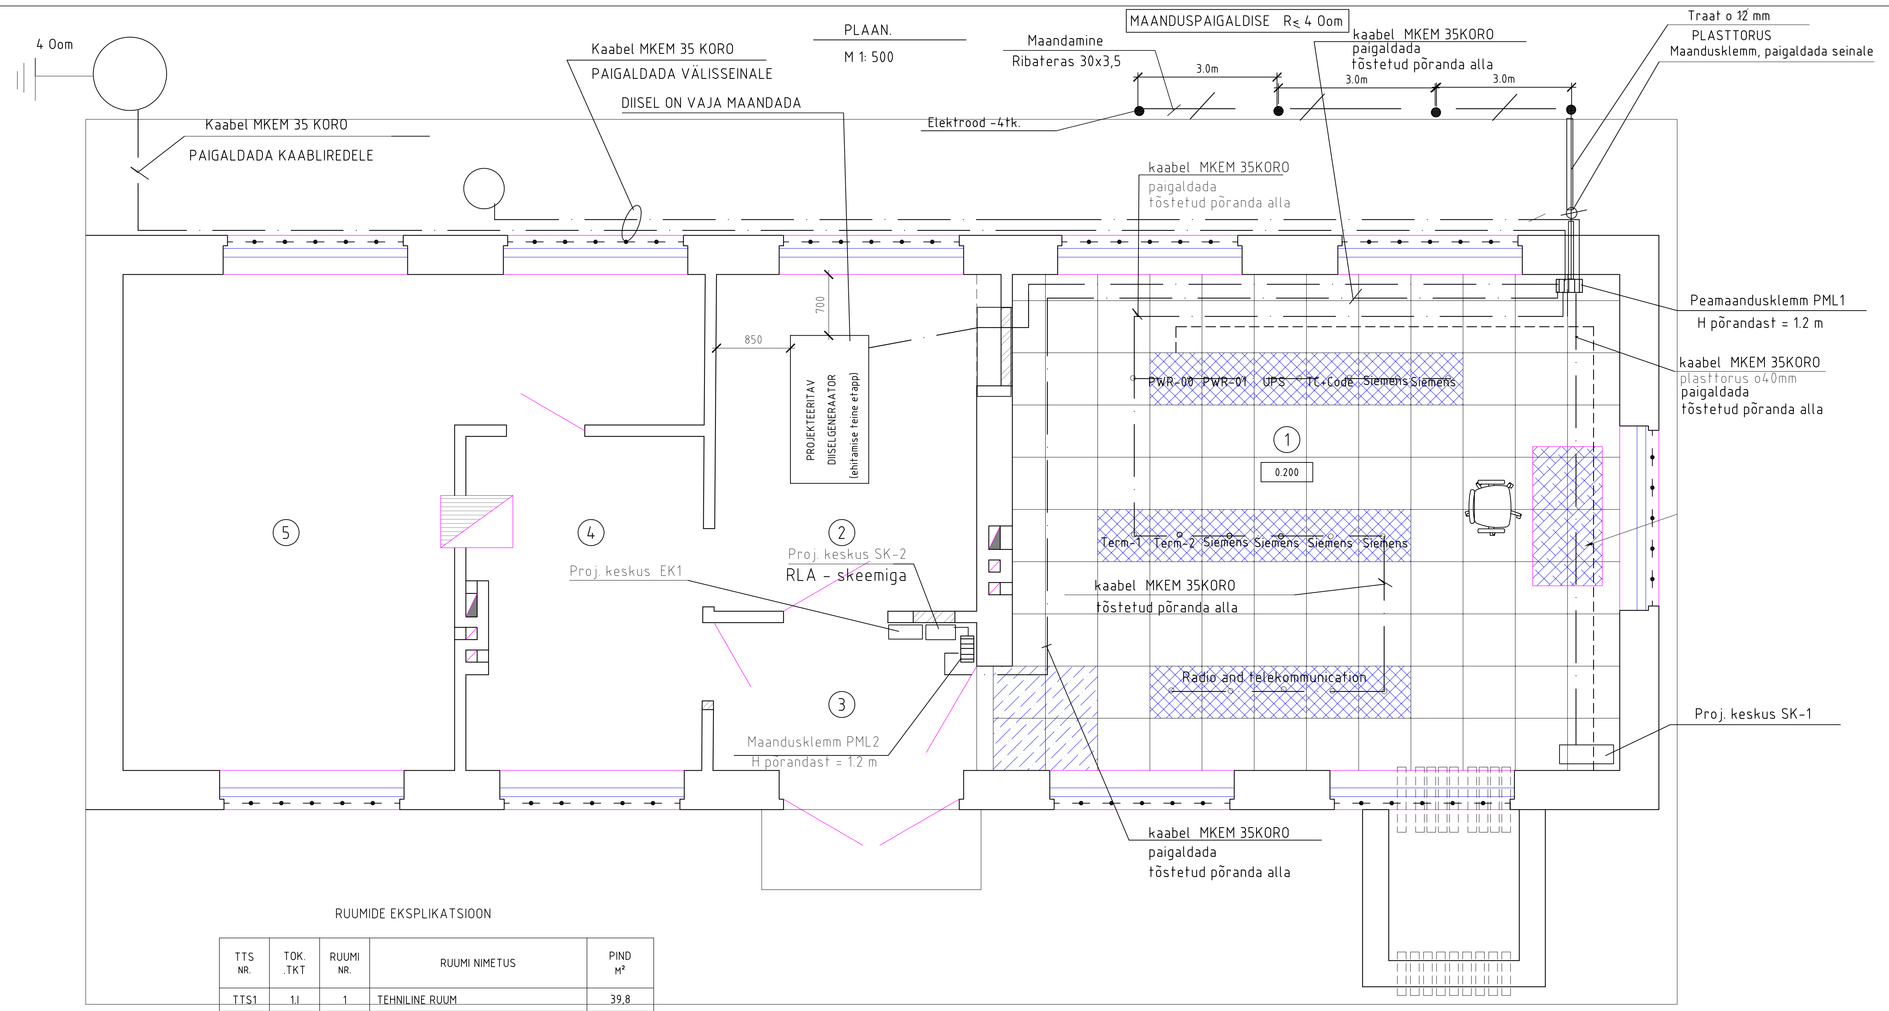

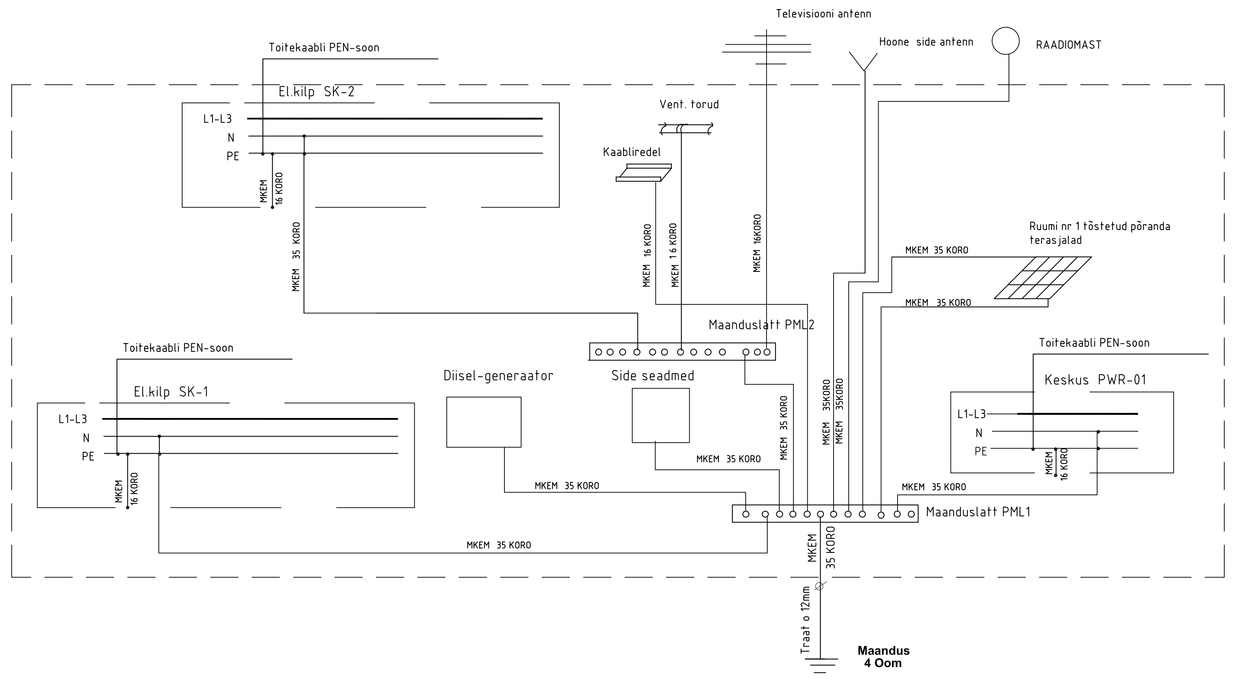

RUUMIDE EKSPLIKATSIOON

TTS NR.	TÖK. TKT	RUUMI NR.	RUUMI NIMETUS	PIND M²
TTS1	1.I	1	TEHNILINE RUUM	39,8
TTS2	2.I	2	"TÖÖ-, OLMERUUM (esimeses etapis)	12,1
			DIISLIRUUM (teises etapis)	
TTS3		3	TUULEKODA	5,1
		4	JAAMAKORRALDAJA (esimeses etapis)	9,8
			VABA RUUM (teises etapis)	
		5	RELEERUUM (esimeses etapis)	26,6
			VABA RUUM (teises etapis)	

TÖK.TKT = TULEOHUKLASS. TULEKAITSETASE (teises etapis)

TINGIMUSED

MAANDAMINE: ribateras 35x3,5mm

Elektrood L=2.5m

1. Kaablite läbiviik seintest teostada plasttorus. Läbiviik tihendada.
2. Hoone seinale keskuse SK-2 kõrvale paigaldada maanduslatt PML2, Hpõrandast = 1.2m. Tehnilise ruumis seinale paigaldada maanduslatt PML1 , Hpõrandast= 1.2m.
3. Keskuse SK-1 PE - latt kaabliga MKEM 35KORO ühendada peamaanduslatiga PML1.
4. Side seadmete ja elektriseadmete jaoks ehitada maandus. Maanduse jaoks paigaldada maasse elektroodid (4tk.), elektroodid ühendatakse ribaterasega 30x3.5mm 0.5m sügavusele. Kõik maanduskontuuri ühendused teostada keevitamise abi.
5. Maandustakistus ei tohi ületada 4 Oomi.
6. Välisvõrkude plaan ja maandamine vaata jooniselt EL leht 12.

				E 16 - 07			
				VERIORA RAUDTEEJAAM. JAAMAHOONE REKONSTRUEERIMINE			
Projektijuht	R.Tauk		08.11.07		Staadium	Leht	Lehti
Projekteerija	T. Romashova		08.11.07		PP	EL-5	
				POTENTSIAALIÜHTLUSTUSE SKEEM. MAANDUS. M 1:50	EESTI RAUDTEE Ehitiste amet Ehitusgrupp		