


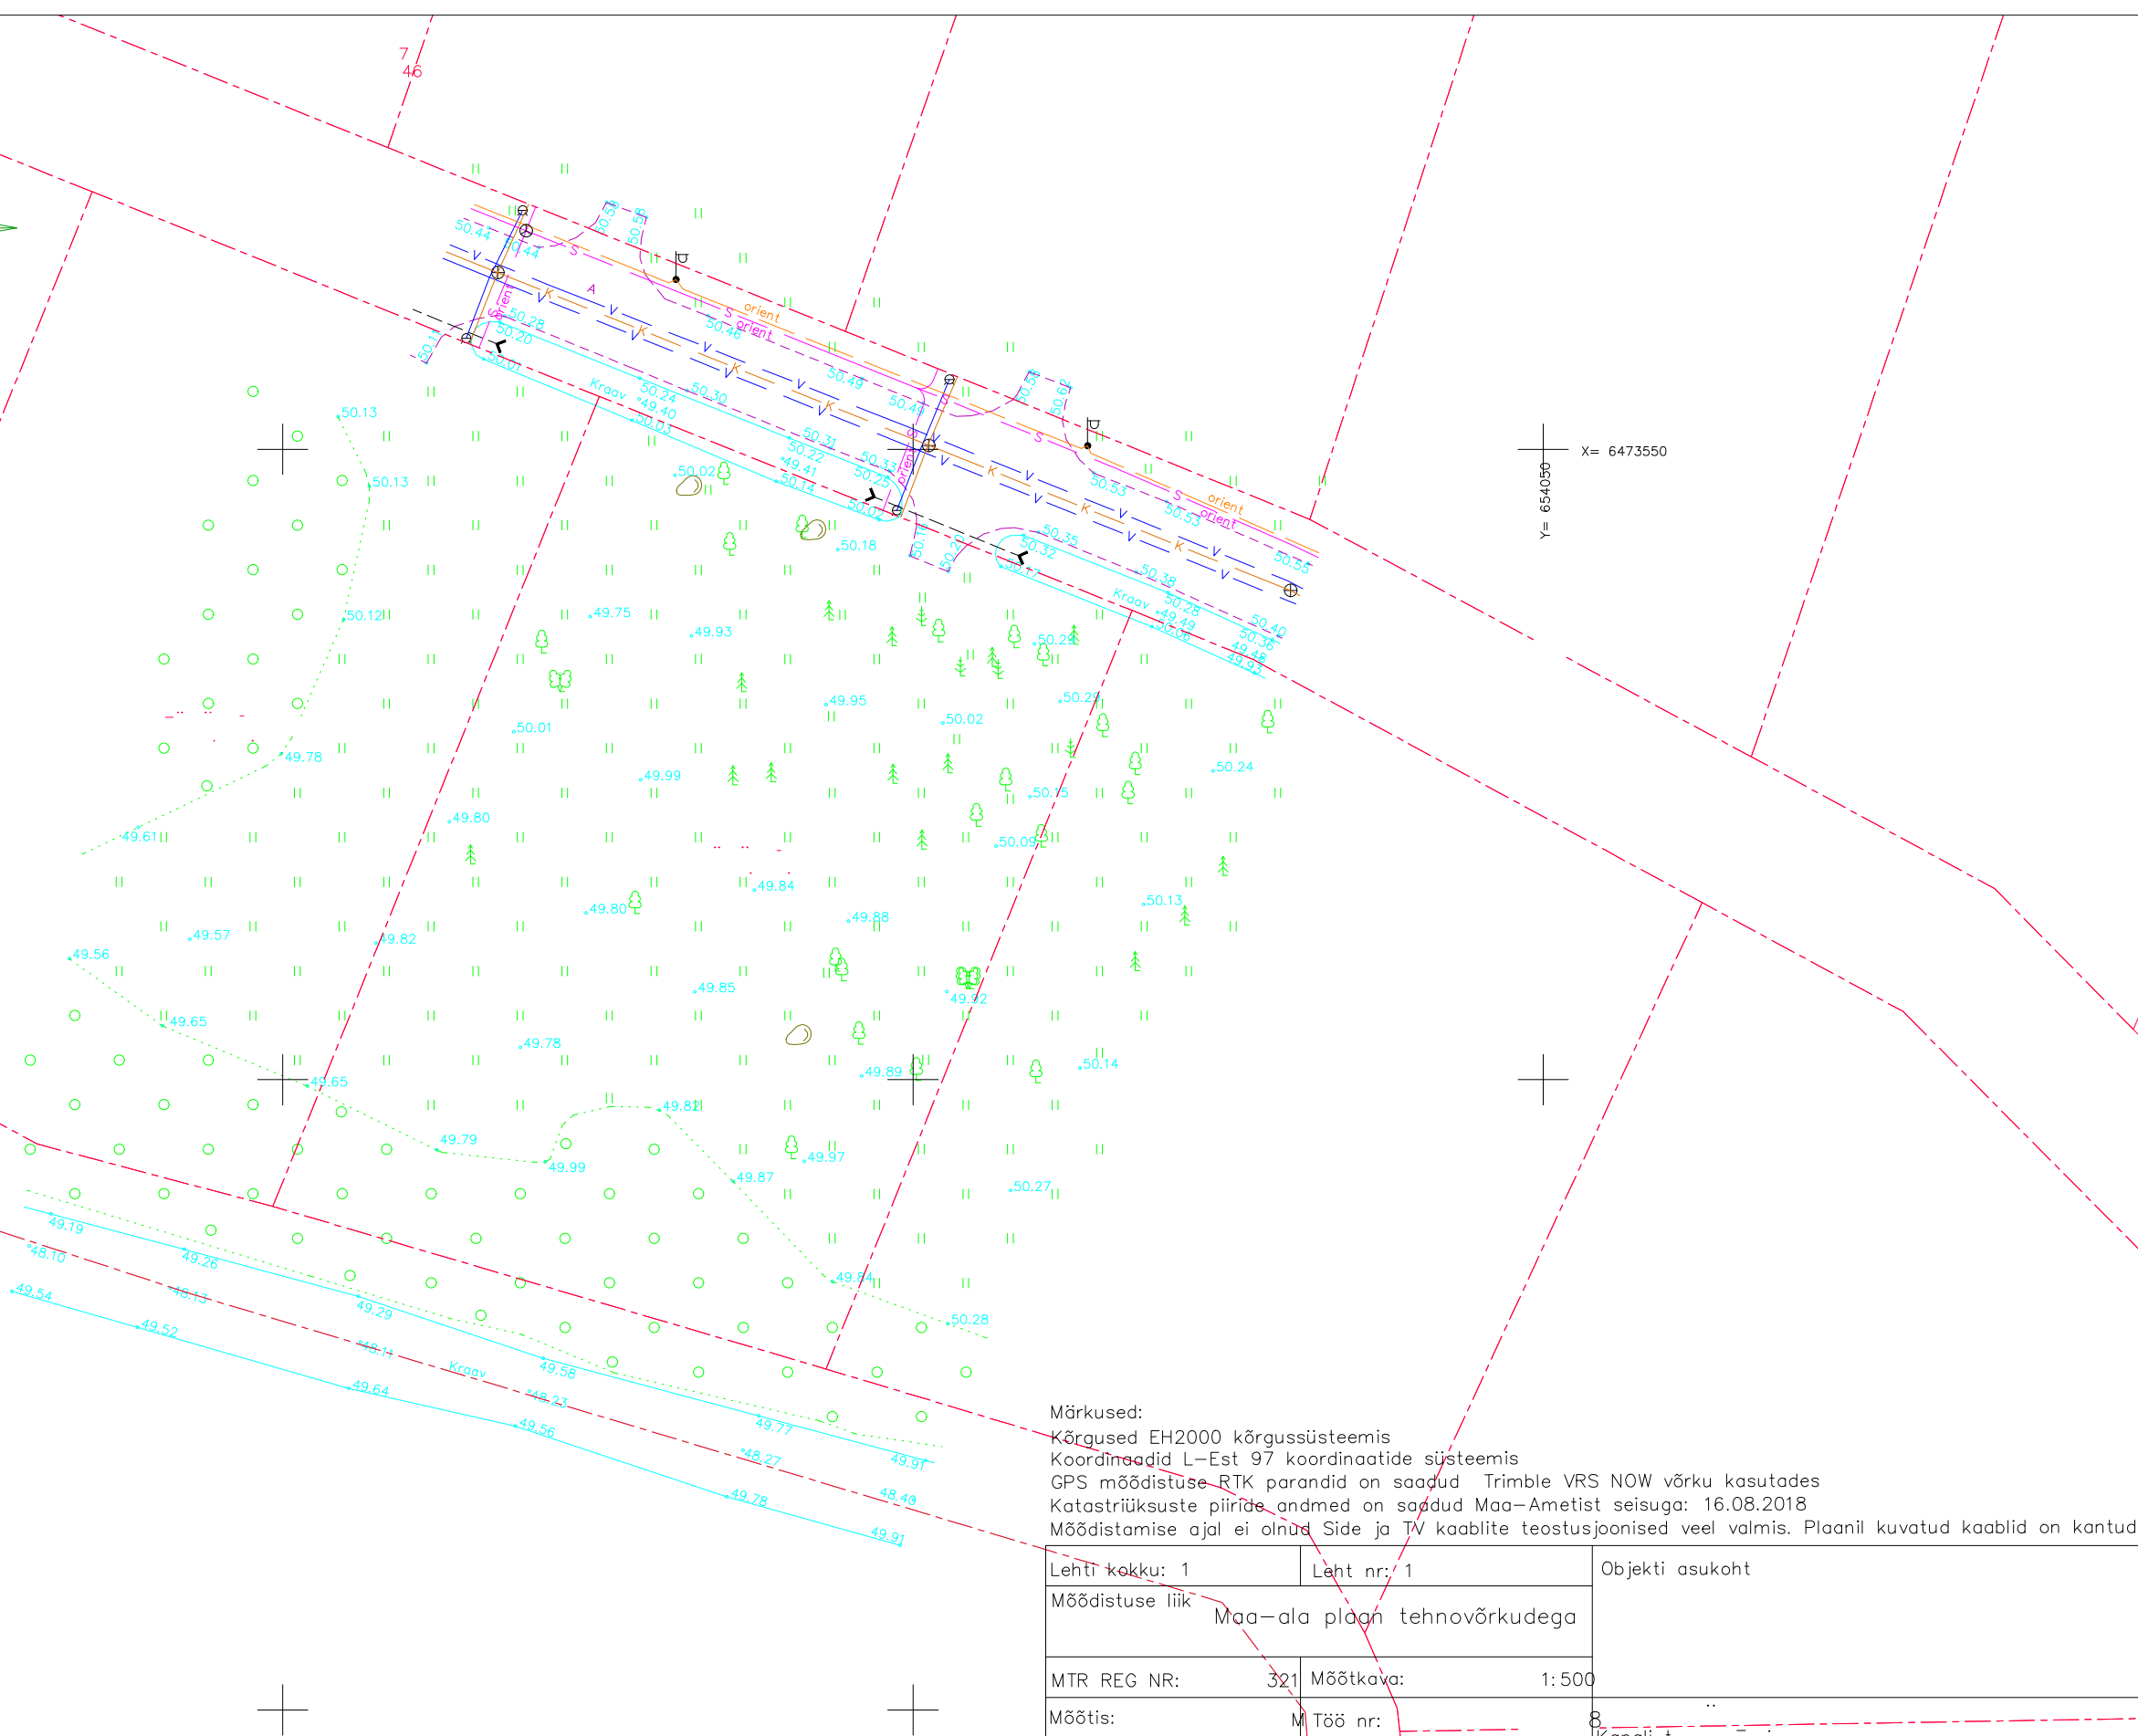

Lehti kokku: 1	Leht nr: 1	Objekti asukoht
Mõõdistuse liik	Maa-ala plaan tehnovõrkudega	
MTR REG NR:	Mõõtkava:	
Mõõtis:	M Töö nr:	
Joonestas:	Kuupäev:	
Kontrollis:	Töö tellija:	8 Kanali t REG NR TEL +37 E-POST