



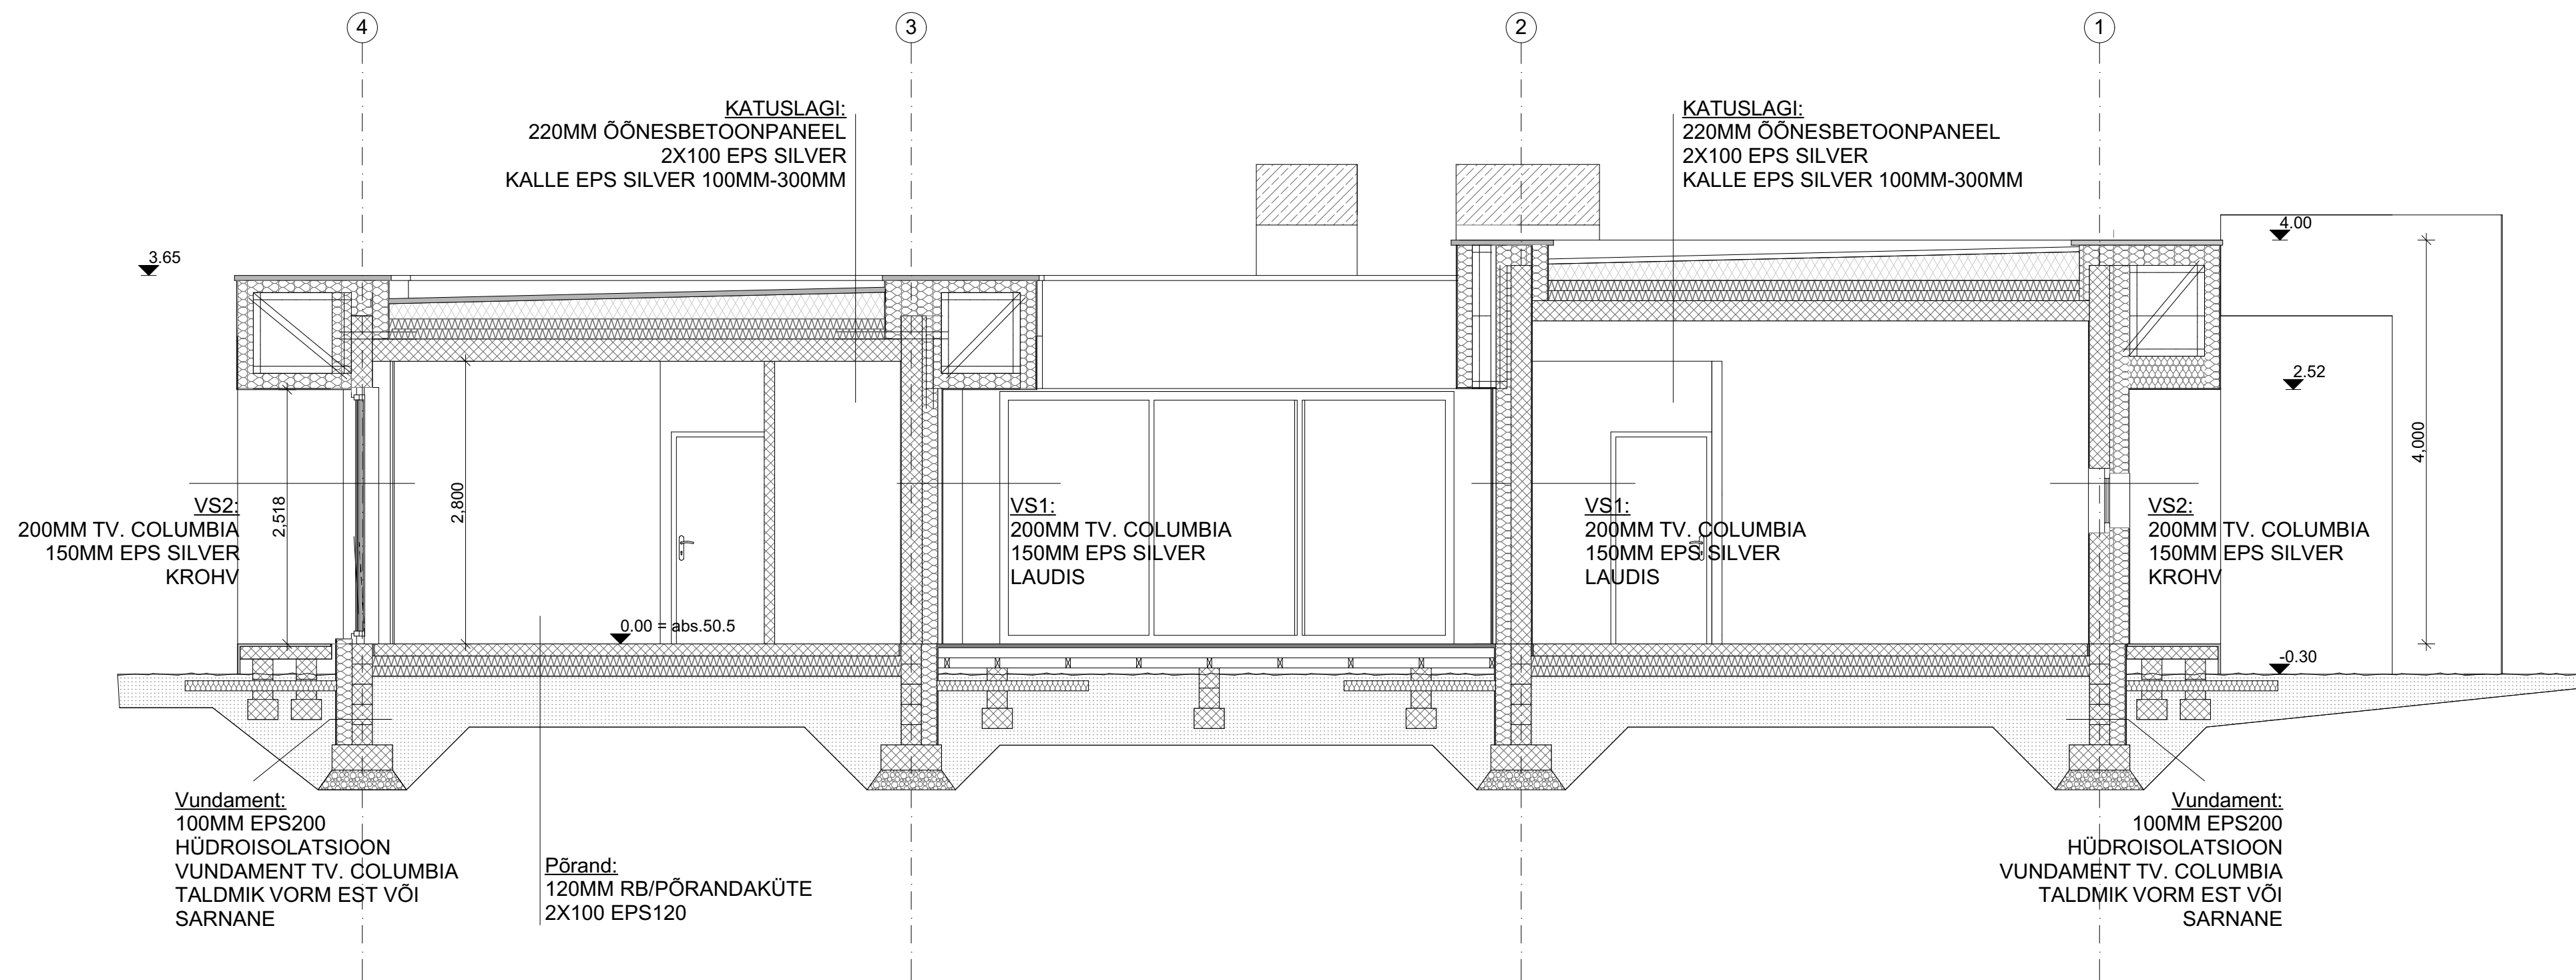

A-A

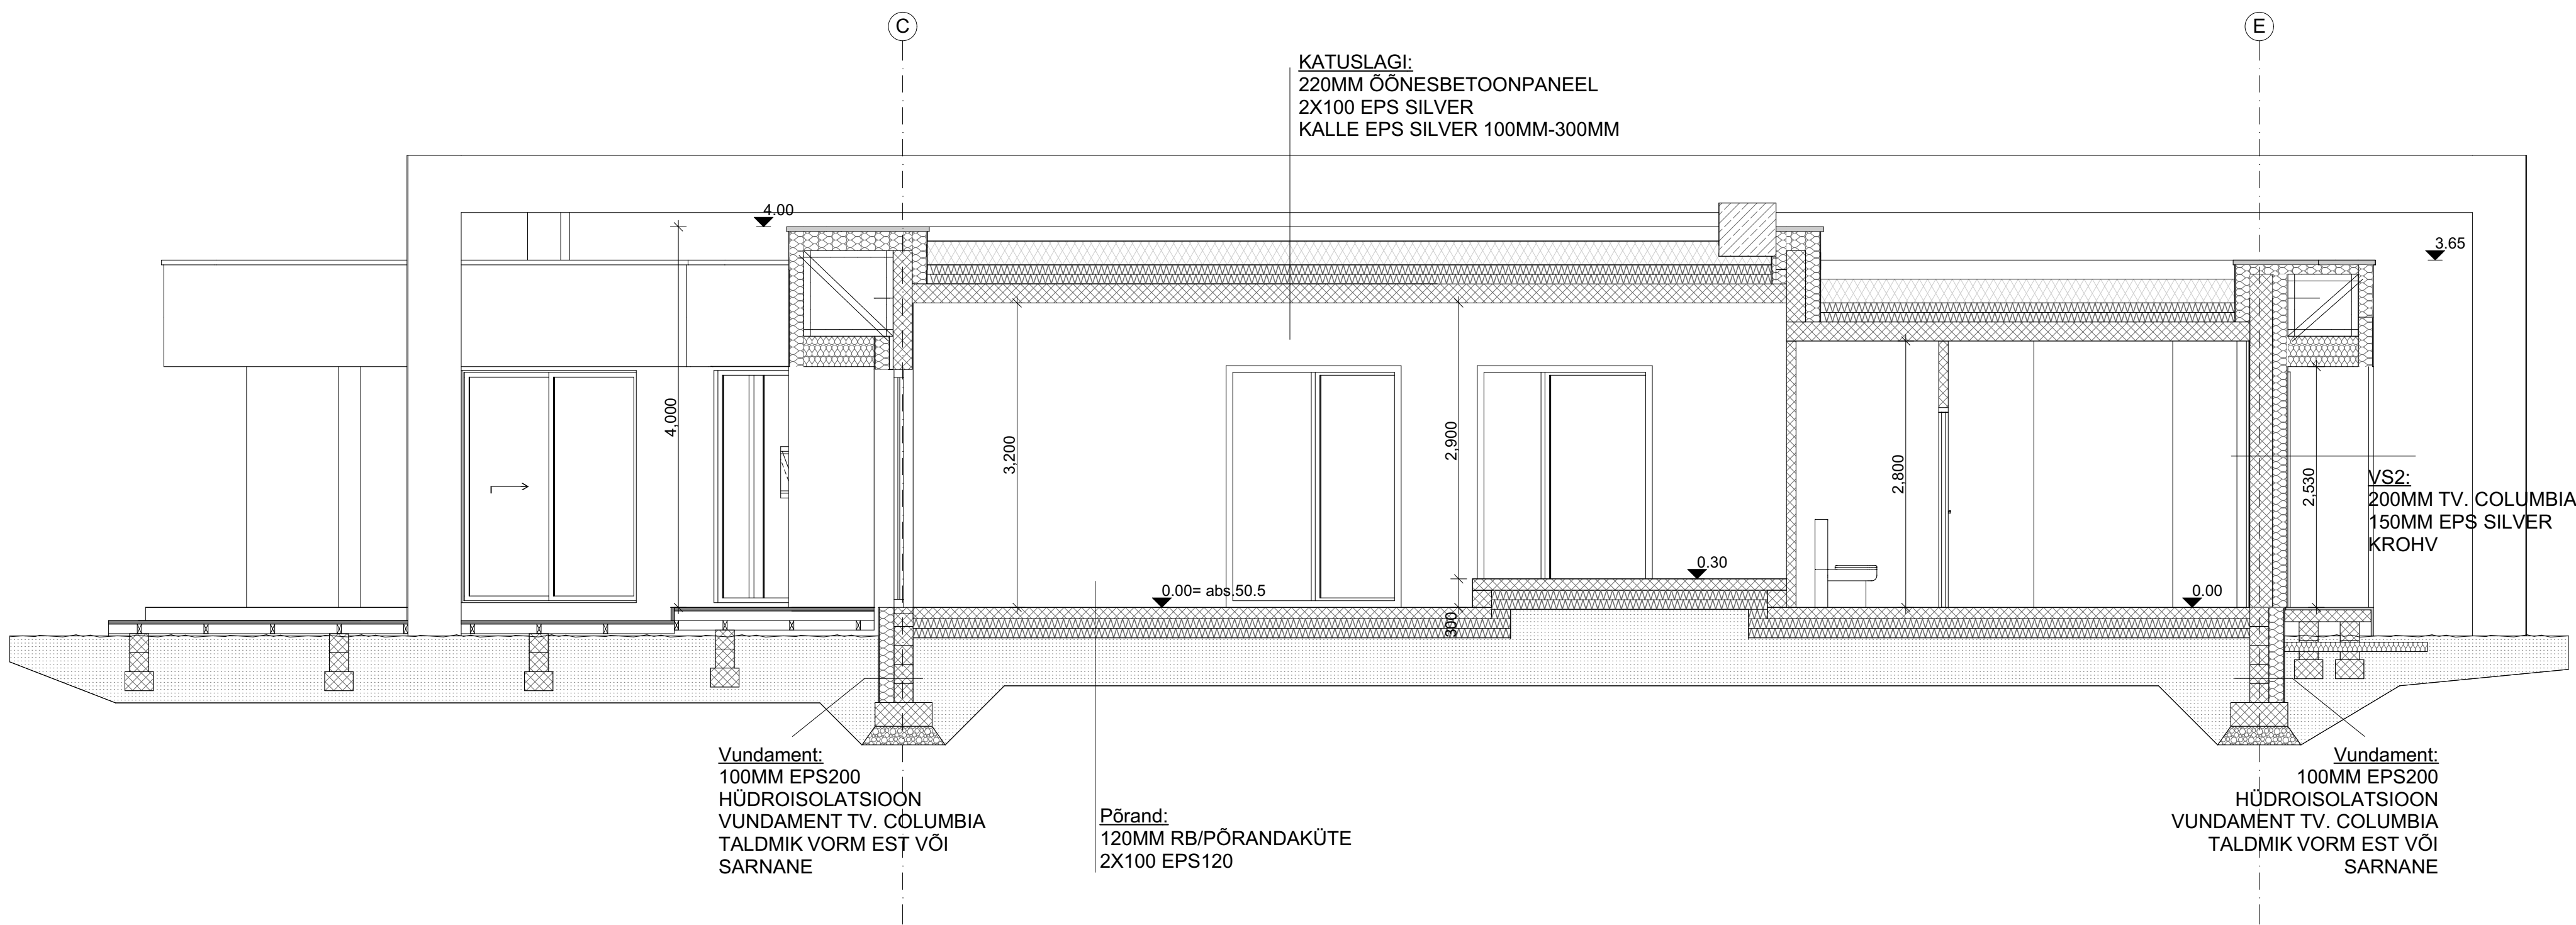

B-B

TELLUJA:	OBJEKT: ERAMU	AADRESS:	AR
PROJEKTI OSA: EELPROJEKT			MÕÕTKAVA 1:50
JOONIS: Lõiked			JOONISE NR.
ARHITEKT:			KUUPÄEV