


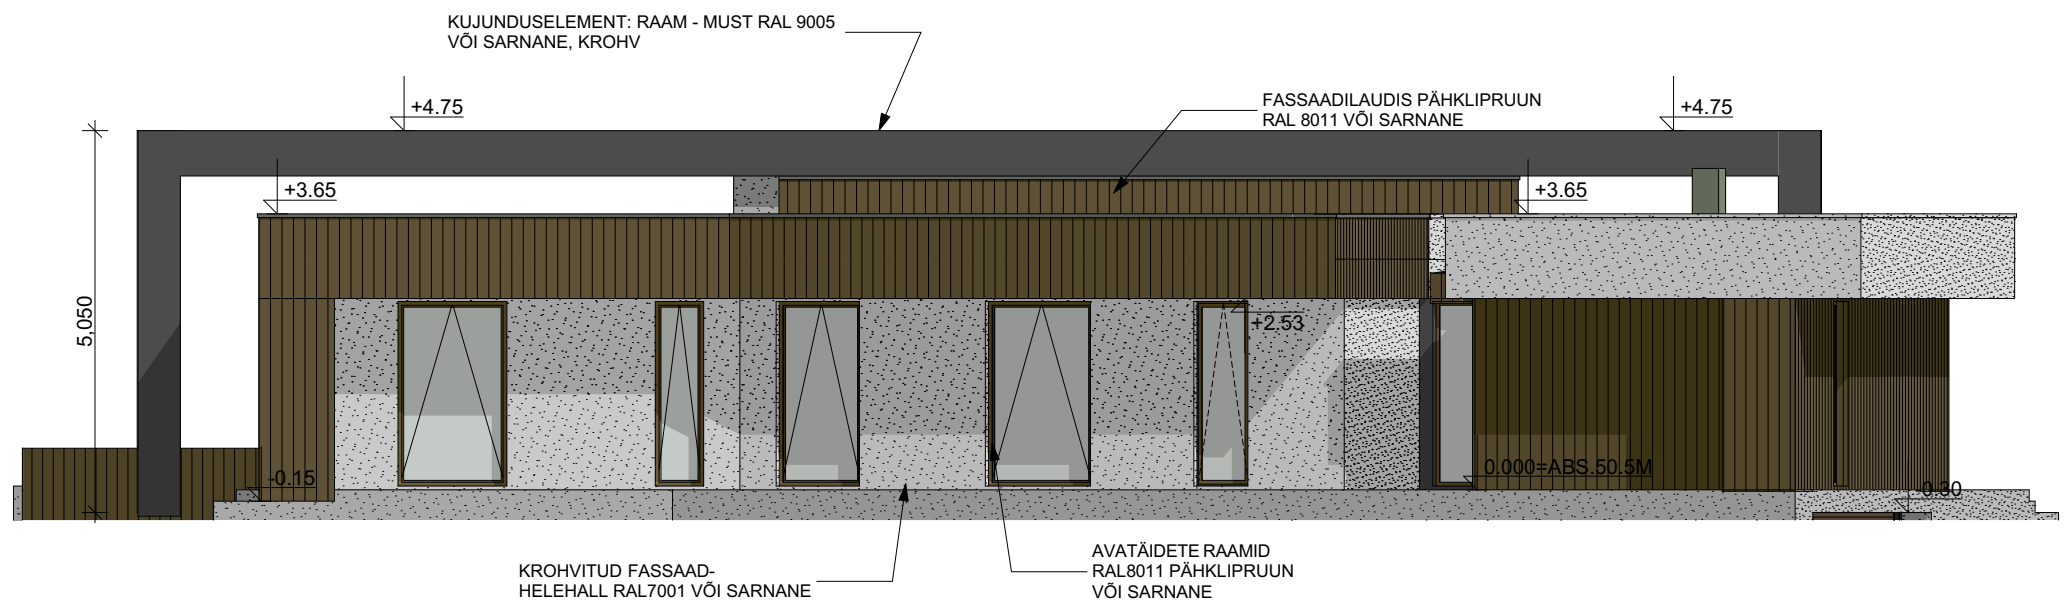

	TELLIJA: OBJEKT: ERAMU	
	PROJEKTI OSA: EELPROJEKT	AR
	JOONIS: Vaade 3	MÕÕTKAVA 1:100
	ARHITEKT:	JOONISE NR.
		KUUPÄEV